



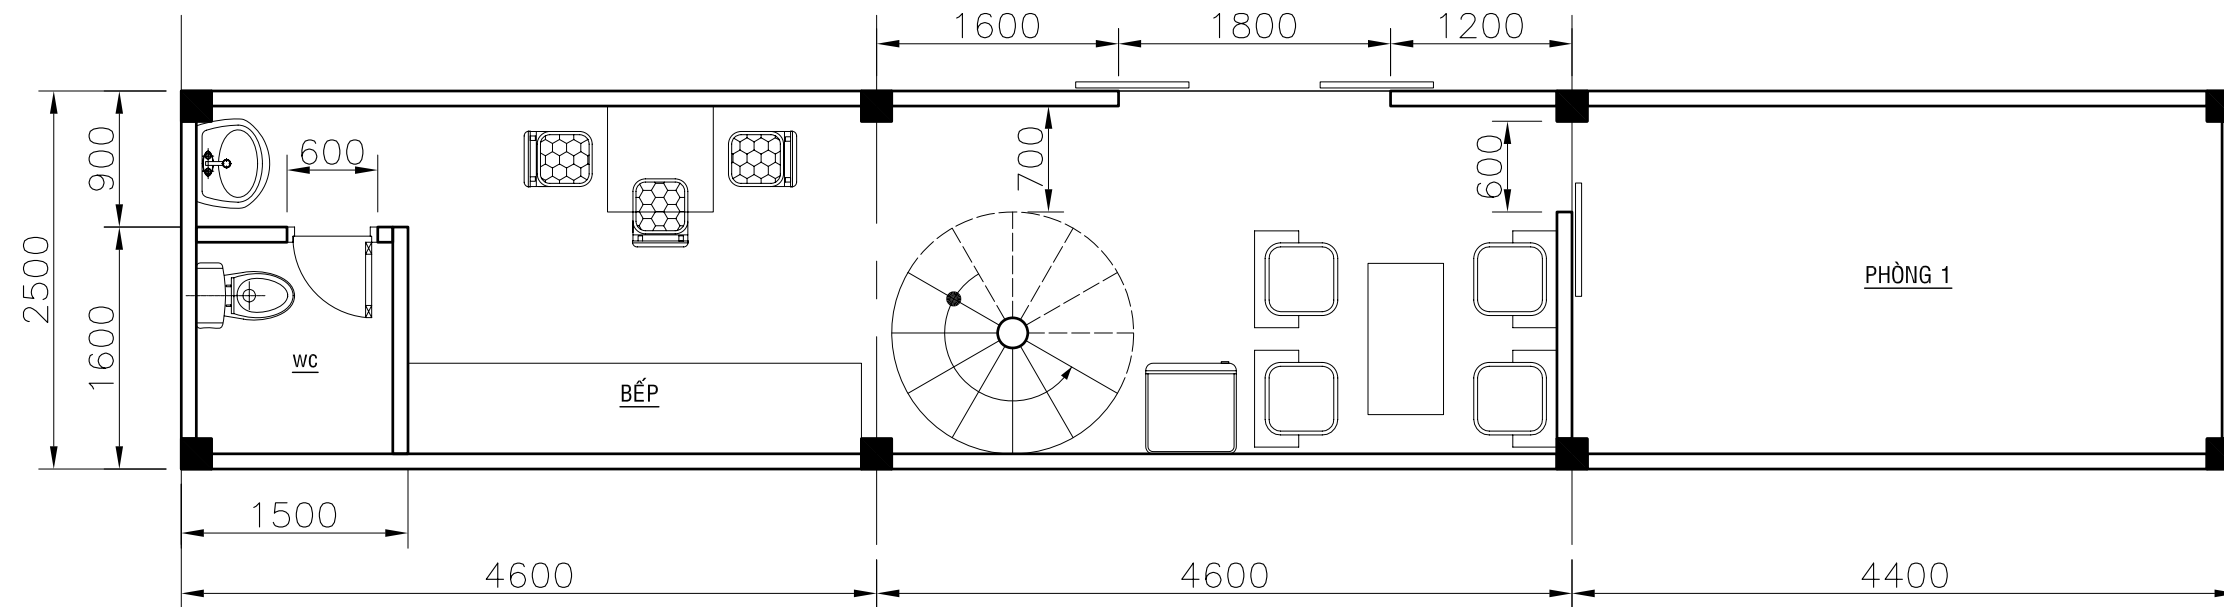

MẶT BẰNG TRỆT t/l 1/50

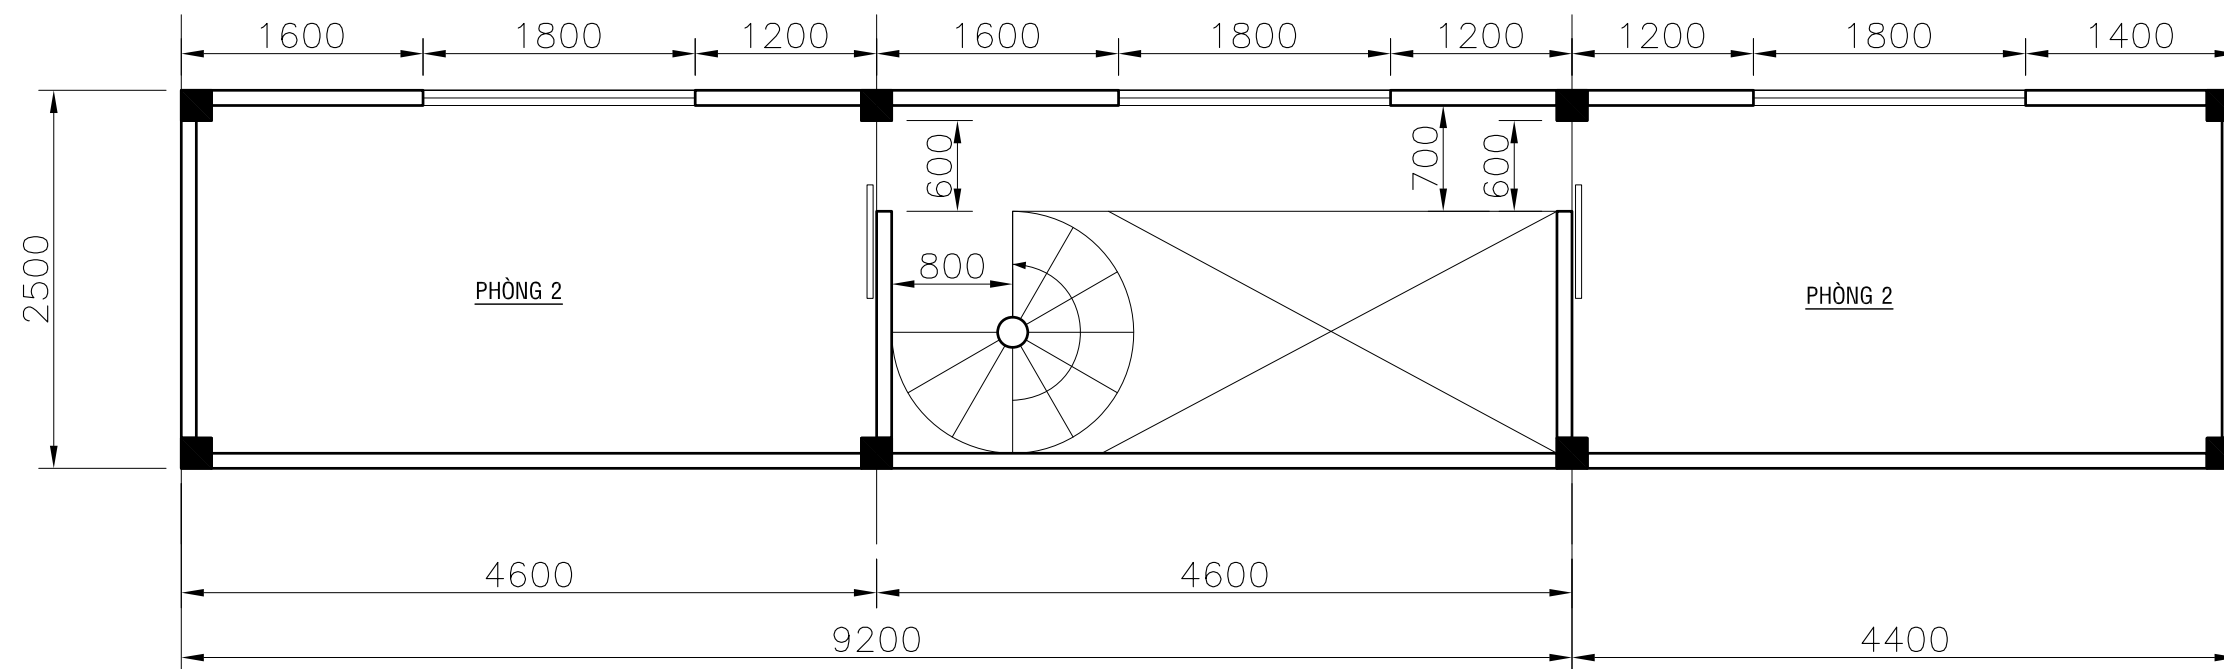

MẶT BẰNG LŨNG t/l 1/50