


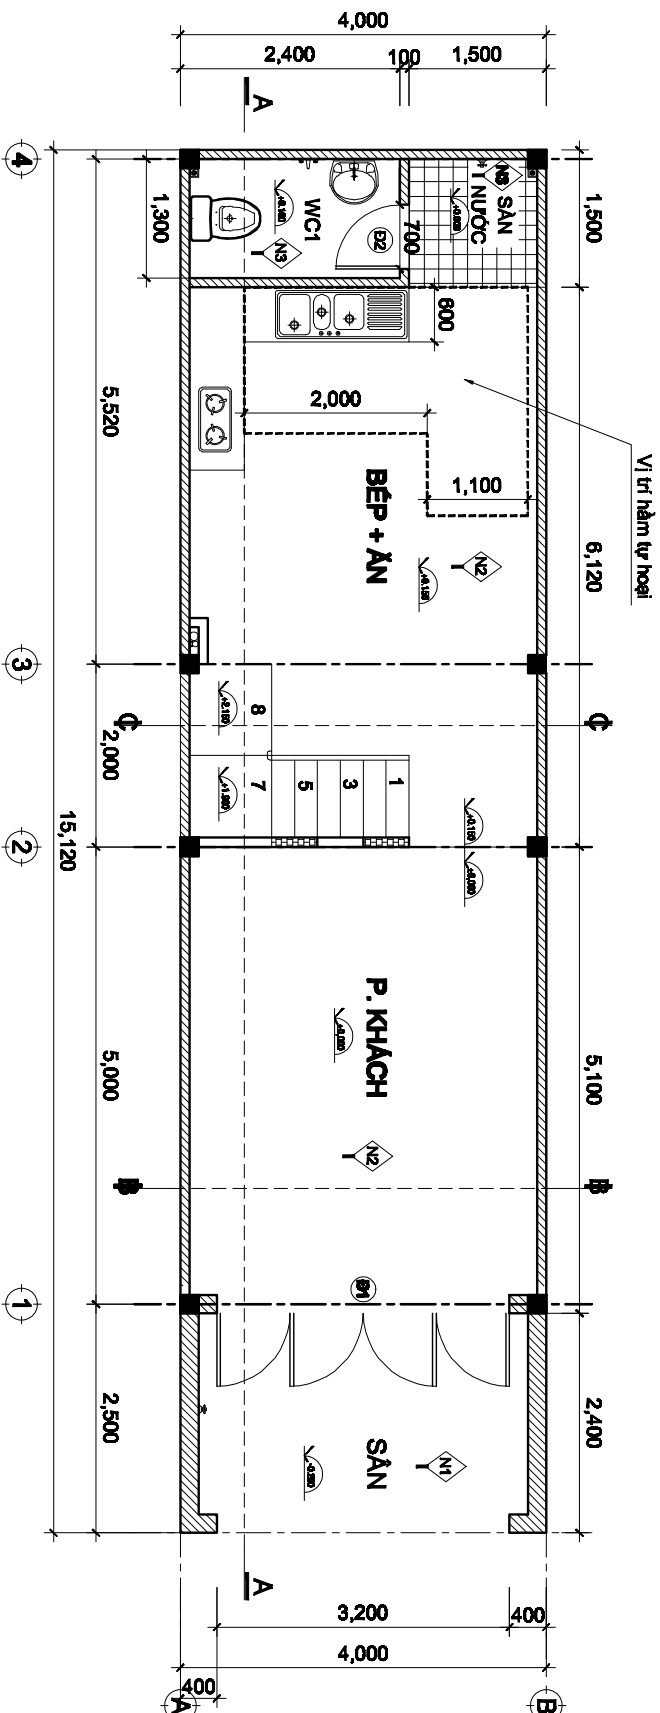

MẶT BẰNG TRỆT

- N1**

 - GẠCH GRANIT 400x400 NHÃM
 - Vữa Lót M50, DÀY 30-50
 - BT ĐÁ 40x60 MẮC 100, DÀY 100
 - CÁT TƯƠI NƯỚC ĐÃM KỶ TÙNG LỚP
 - ĐẤT TỰ NHIÊN
- N2**

 - GẠCH GRANIT 600x600 BÔNG KÍNH
 - Vữa Lót M50, DÀY 30-50
 - BT ĐÁ 40x60 MẮC 100, DÀY 100
 - CÁT TƯƠI NƯỚC ĐÃM KỶ TÙNG LỚP
 - ĐẤT TỰ NHIÊN
- N3**

 - GẠCH CERAMIC 250x250 NHÃM
 - Vữa Lót M50, DÀY 30-50
 - BT ĐÁ 40x60 MẮC 100, DÀY 100
 - CÁT TƯƠI NƯỚC ĐÃM KỶ TÙNG LỚP
 - ĐẤT TỰ NHIÊN