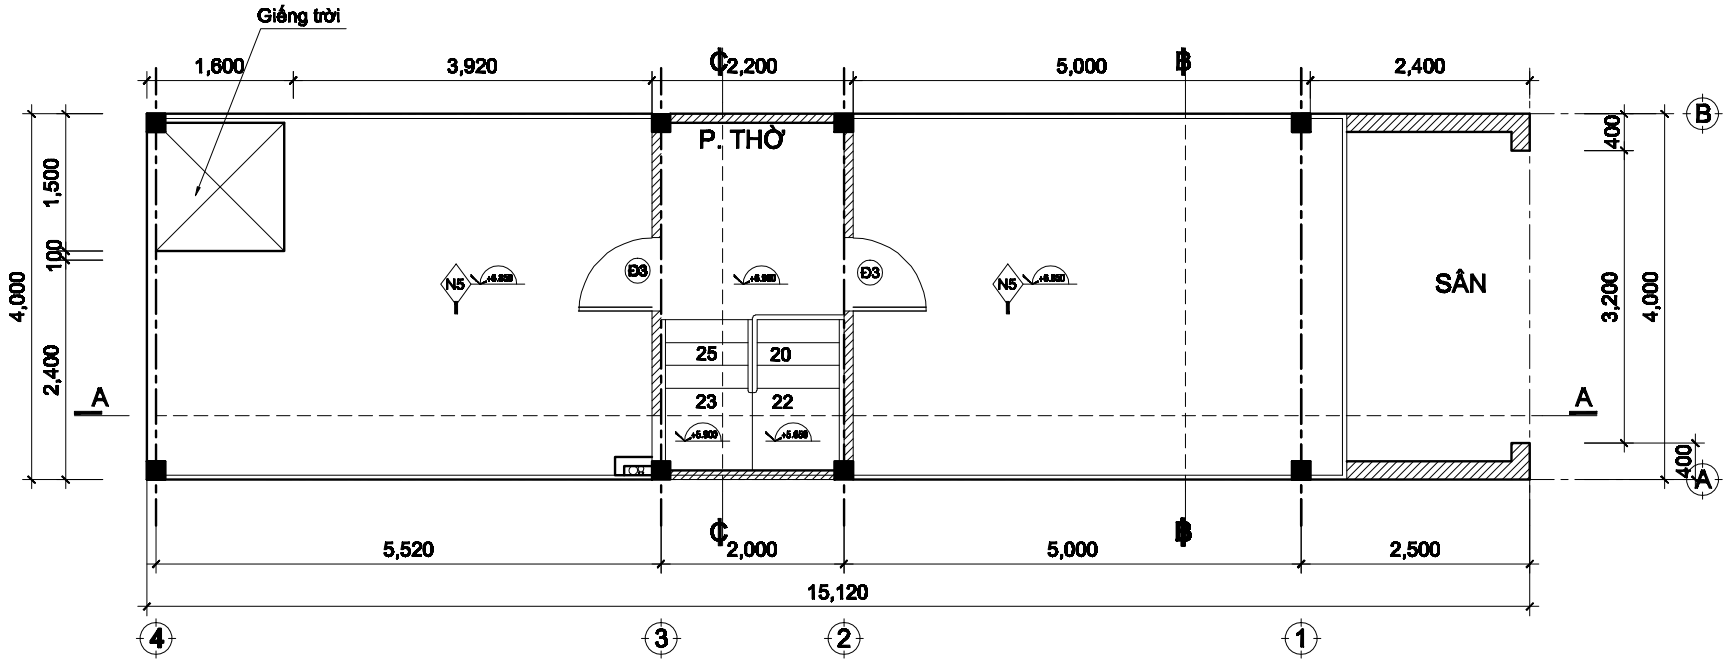

MẶT BẰNG TẦNG THƯỢNG

N5

_ LỚP CHỐNG THẤM
_ VỮA LÓT M50, DÀY 30~50
_ BT ĐÁ 10x20 MÁC 200, DÀY 100
_ VỮA TRÁT TRẦN M75, DÀY 20
_ BẢ MATÍT, SƠN NƯỚC