

CỘNG HÒA XÃ HỘI CHỦ NGHĨA VIỆT NAM
ĐỘC LẬP - TỰ DO HẠNH PHÚC

HỒ SƠ THIẾT KẾ KỸ THUẬT
PHẦN KẾT CẤU


CÔNG TRÌNH: NHÀ Ở TỰ NHẬN

- ĐỊA CHỈ: LÔ ____ KHU TĐC MỸ XUÂN, ẤP PHƯỚC LẬP,
MỸ XUÂN, TÂN THÀNH, BRVT

- CHỦ ĐẦU TƯ: MR. SƠN

THÁNG 10 NĂM 2015


	Rev.	Ngày	KT	Diễn giải		Draw	Design	KT	Duyệt	Dự án :	Tên bản vẽ :						
	0	26-10-2015															
												Tiếp					
												Ngày	2015.10.26	N/A	Số hiệu	ST - 00	
														Số trang	N/A	Rev.	0

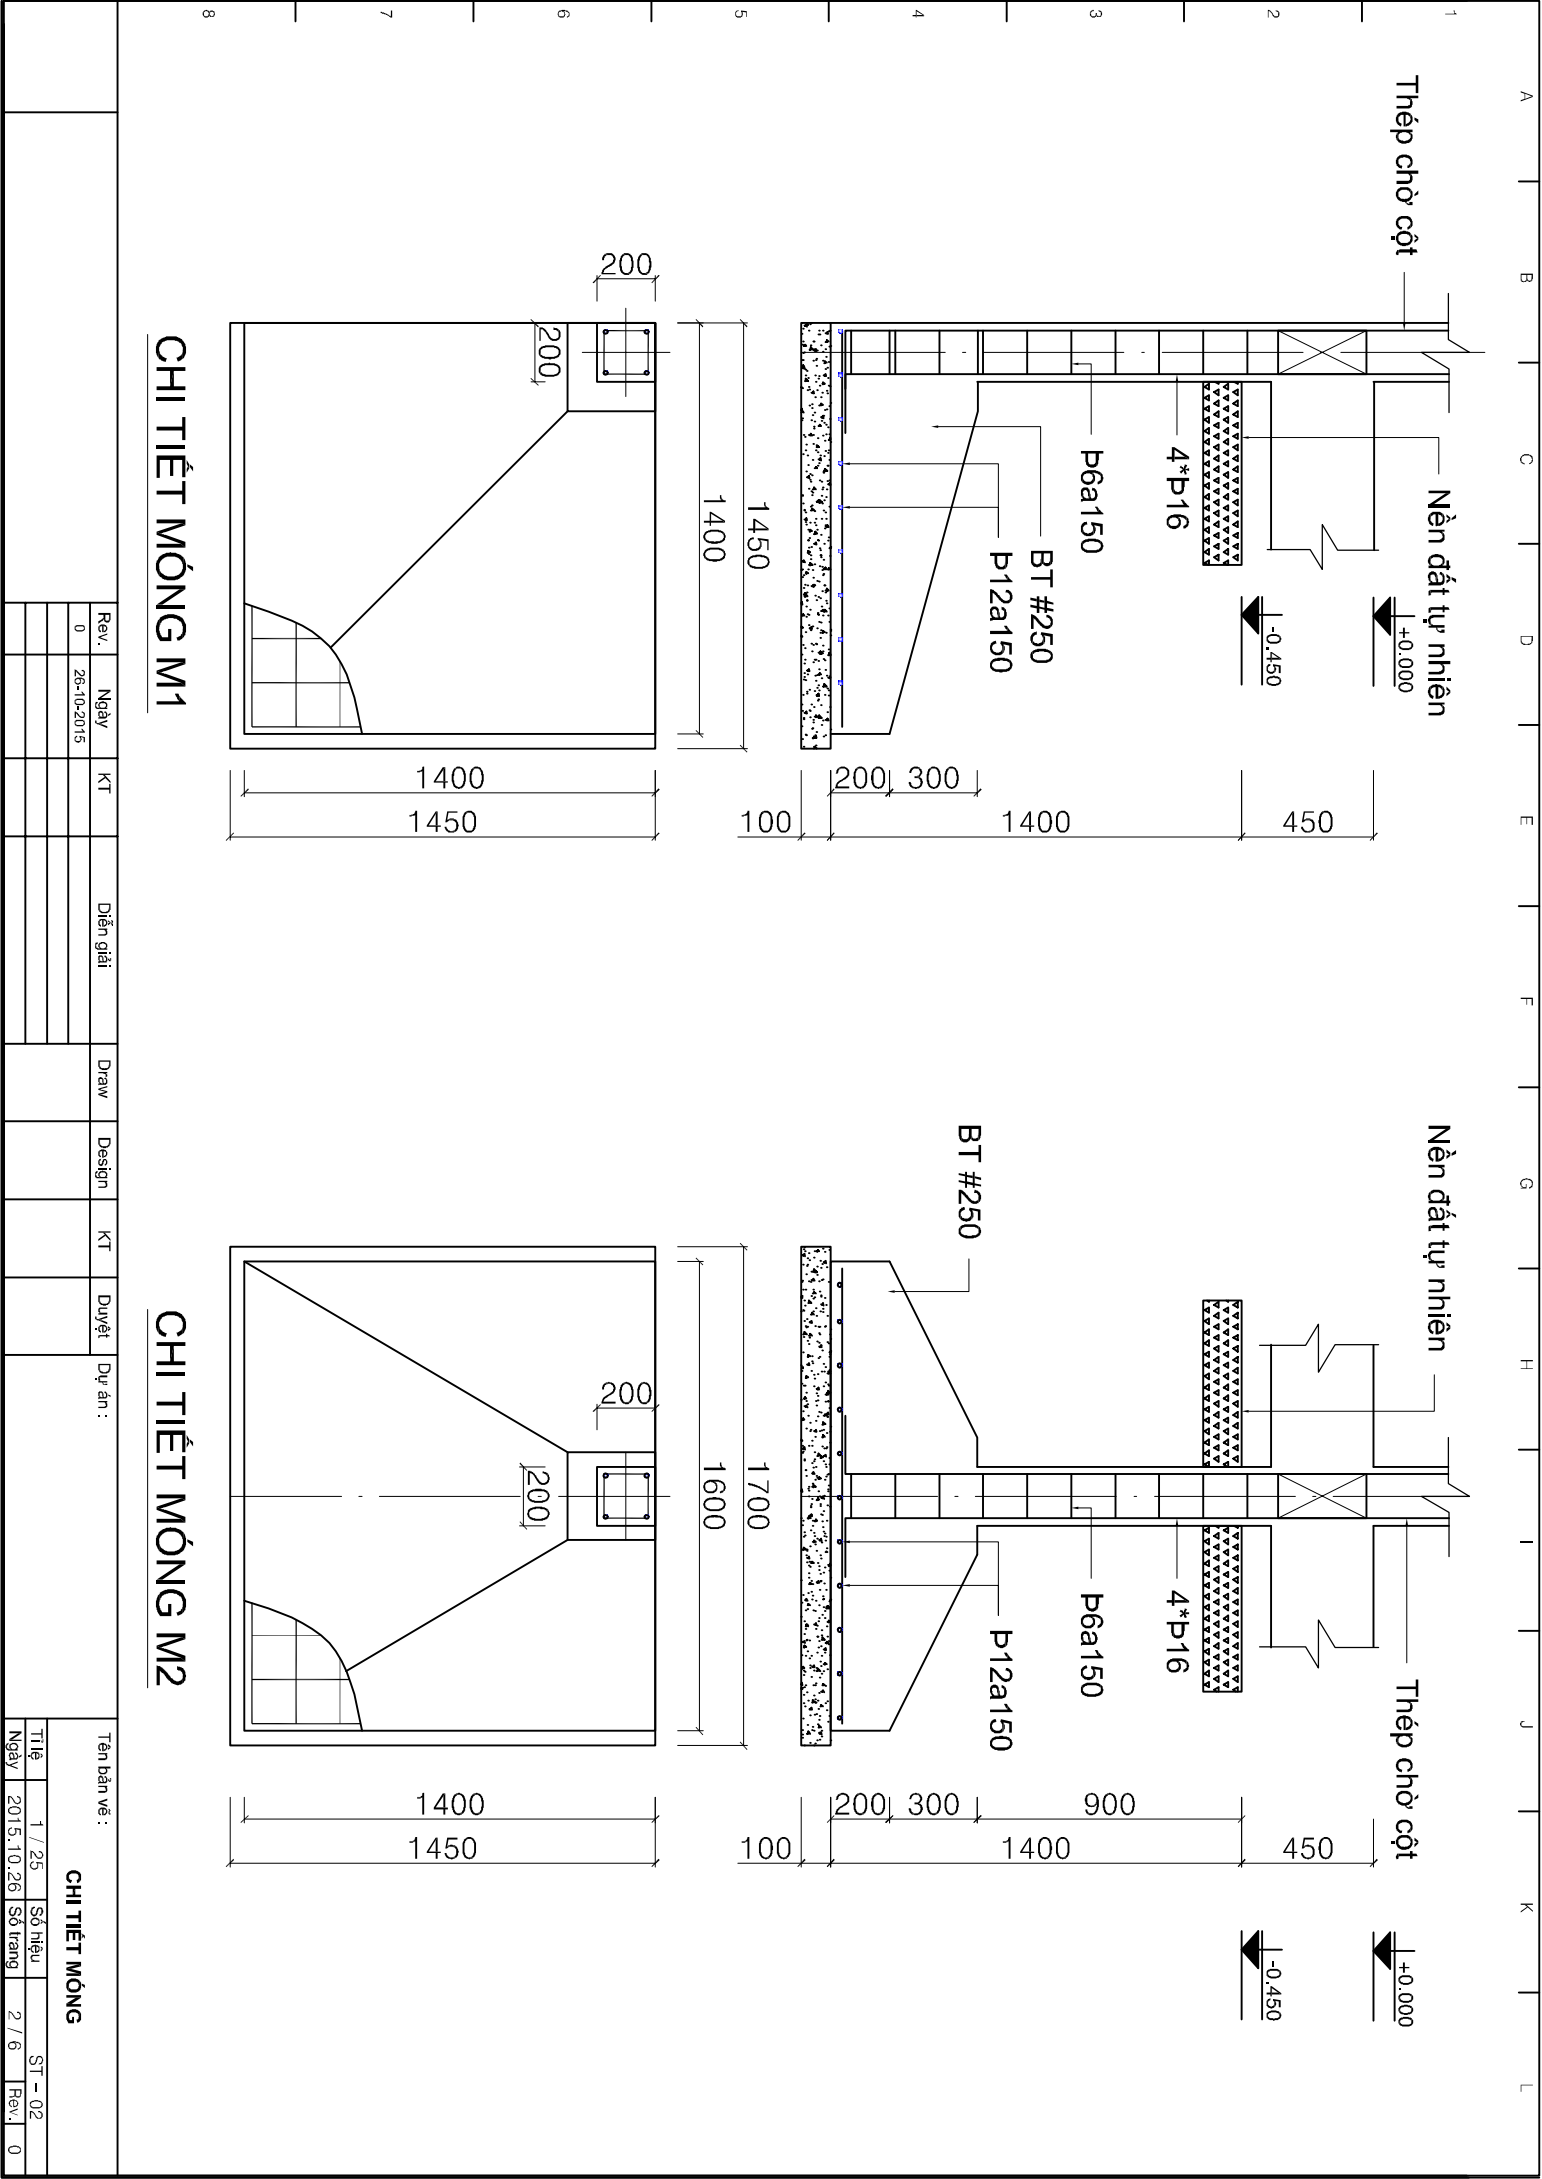

CHI TIẾT MÓNG M1


CHI TIẾT MÓNG M2

	Rev.	Ngày	KT	Diễn giải	Draw	Design	KT	Duyệt	Dự án :	Tên bản vẽ : CHI TIẾT MÔNG	
	0	26-10-2015									
						</					

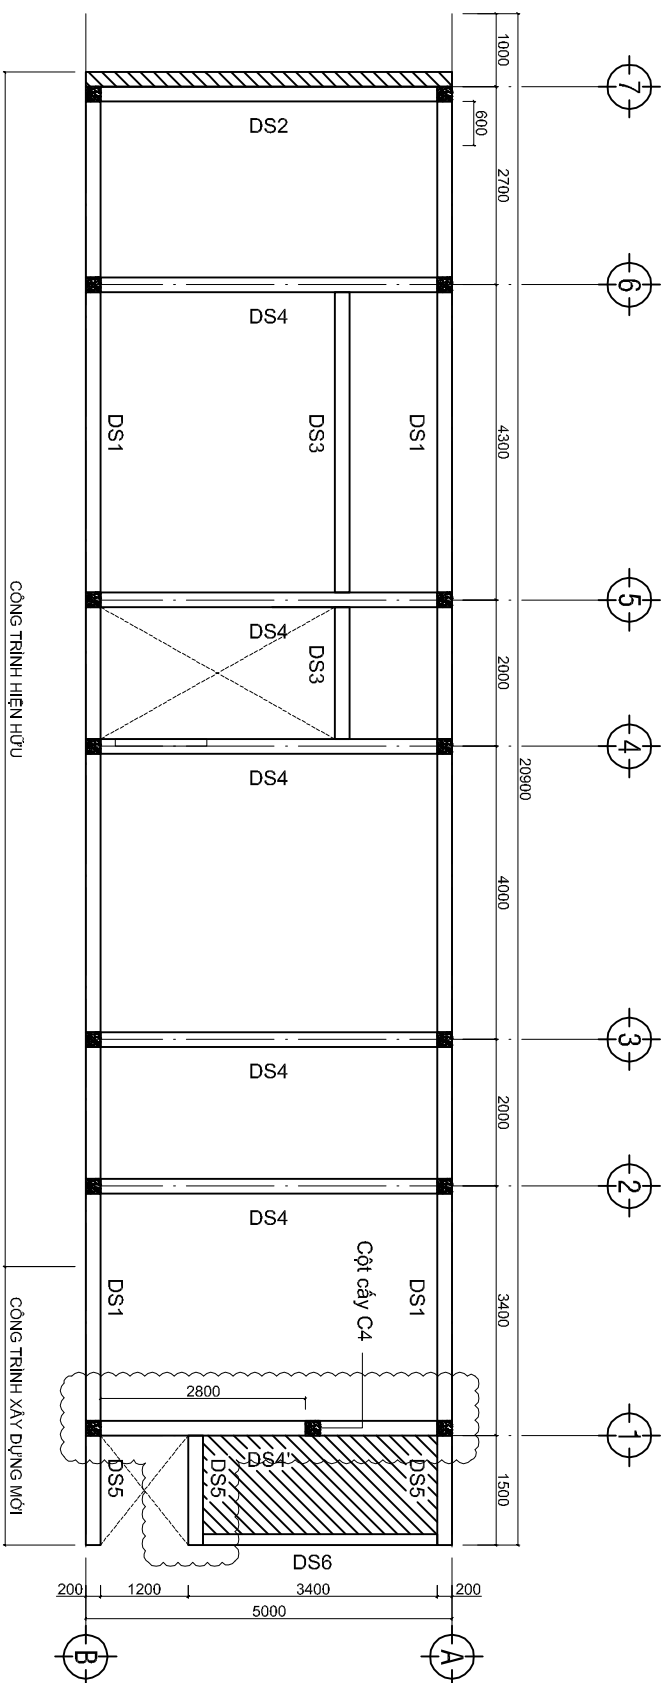

MẶT BẰNG BỒ TRÍ DẦU TẮNG LẬU

TL: 1/100

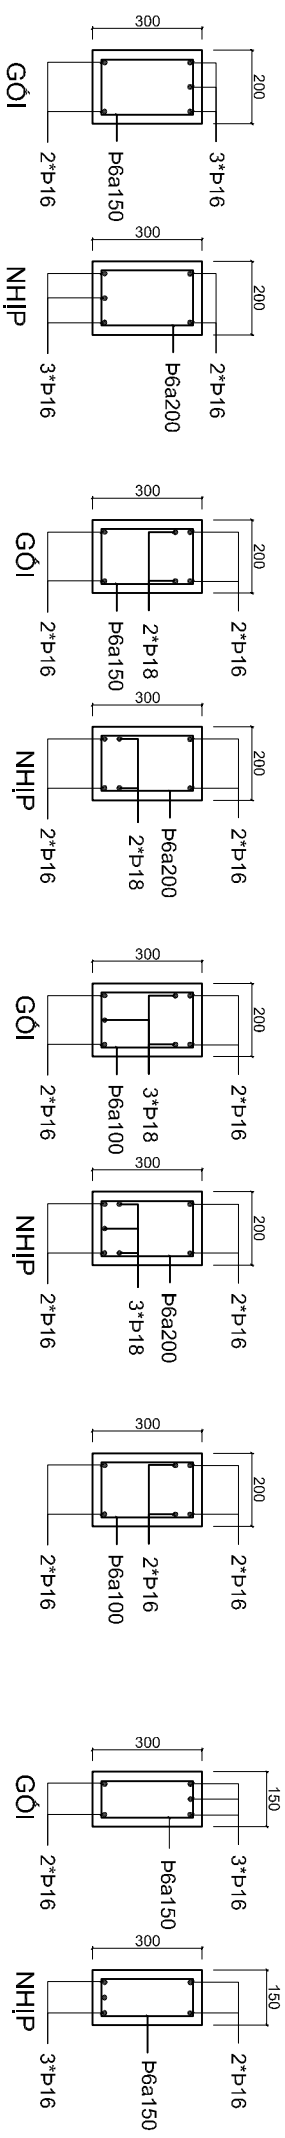

MẶT CẮT DS1, DS2, DS3


MẶT CẮT DS4

MẶT CẮT DS4'

MẶT CẮT DS5

MẶT CẮT DS6

[illegible]

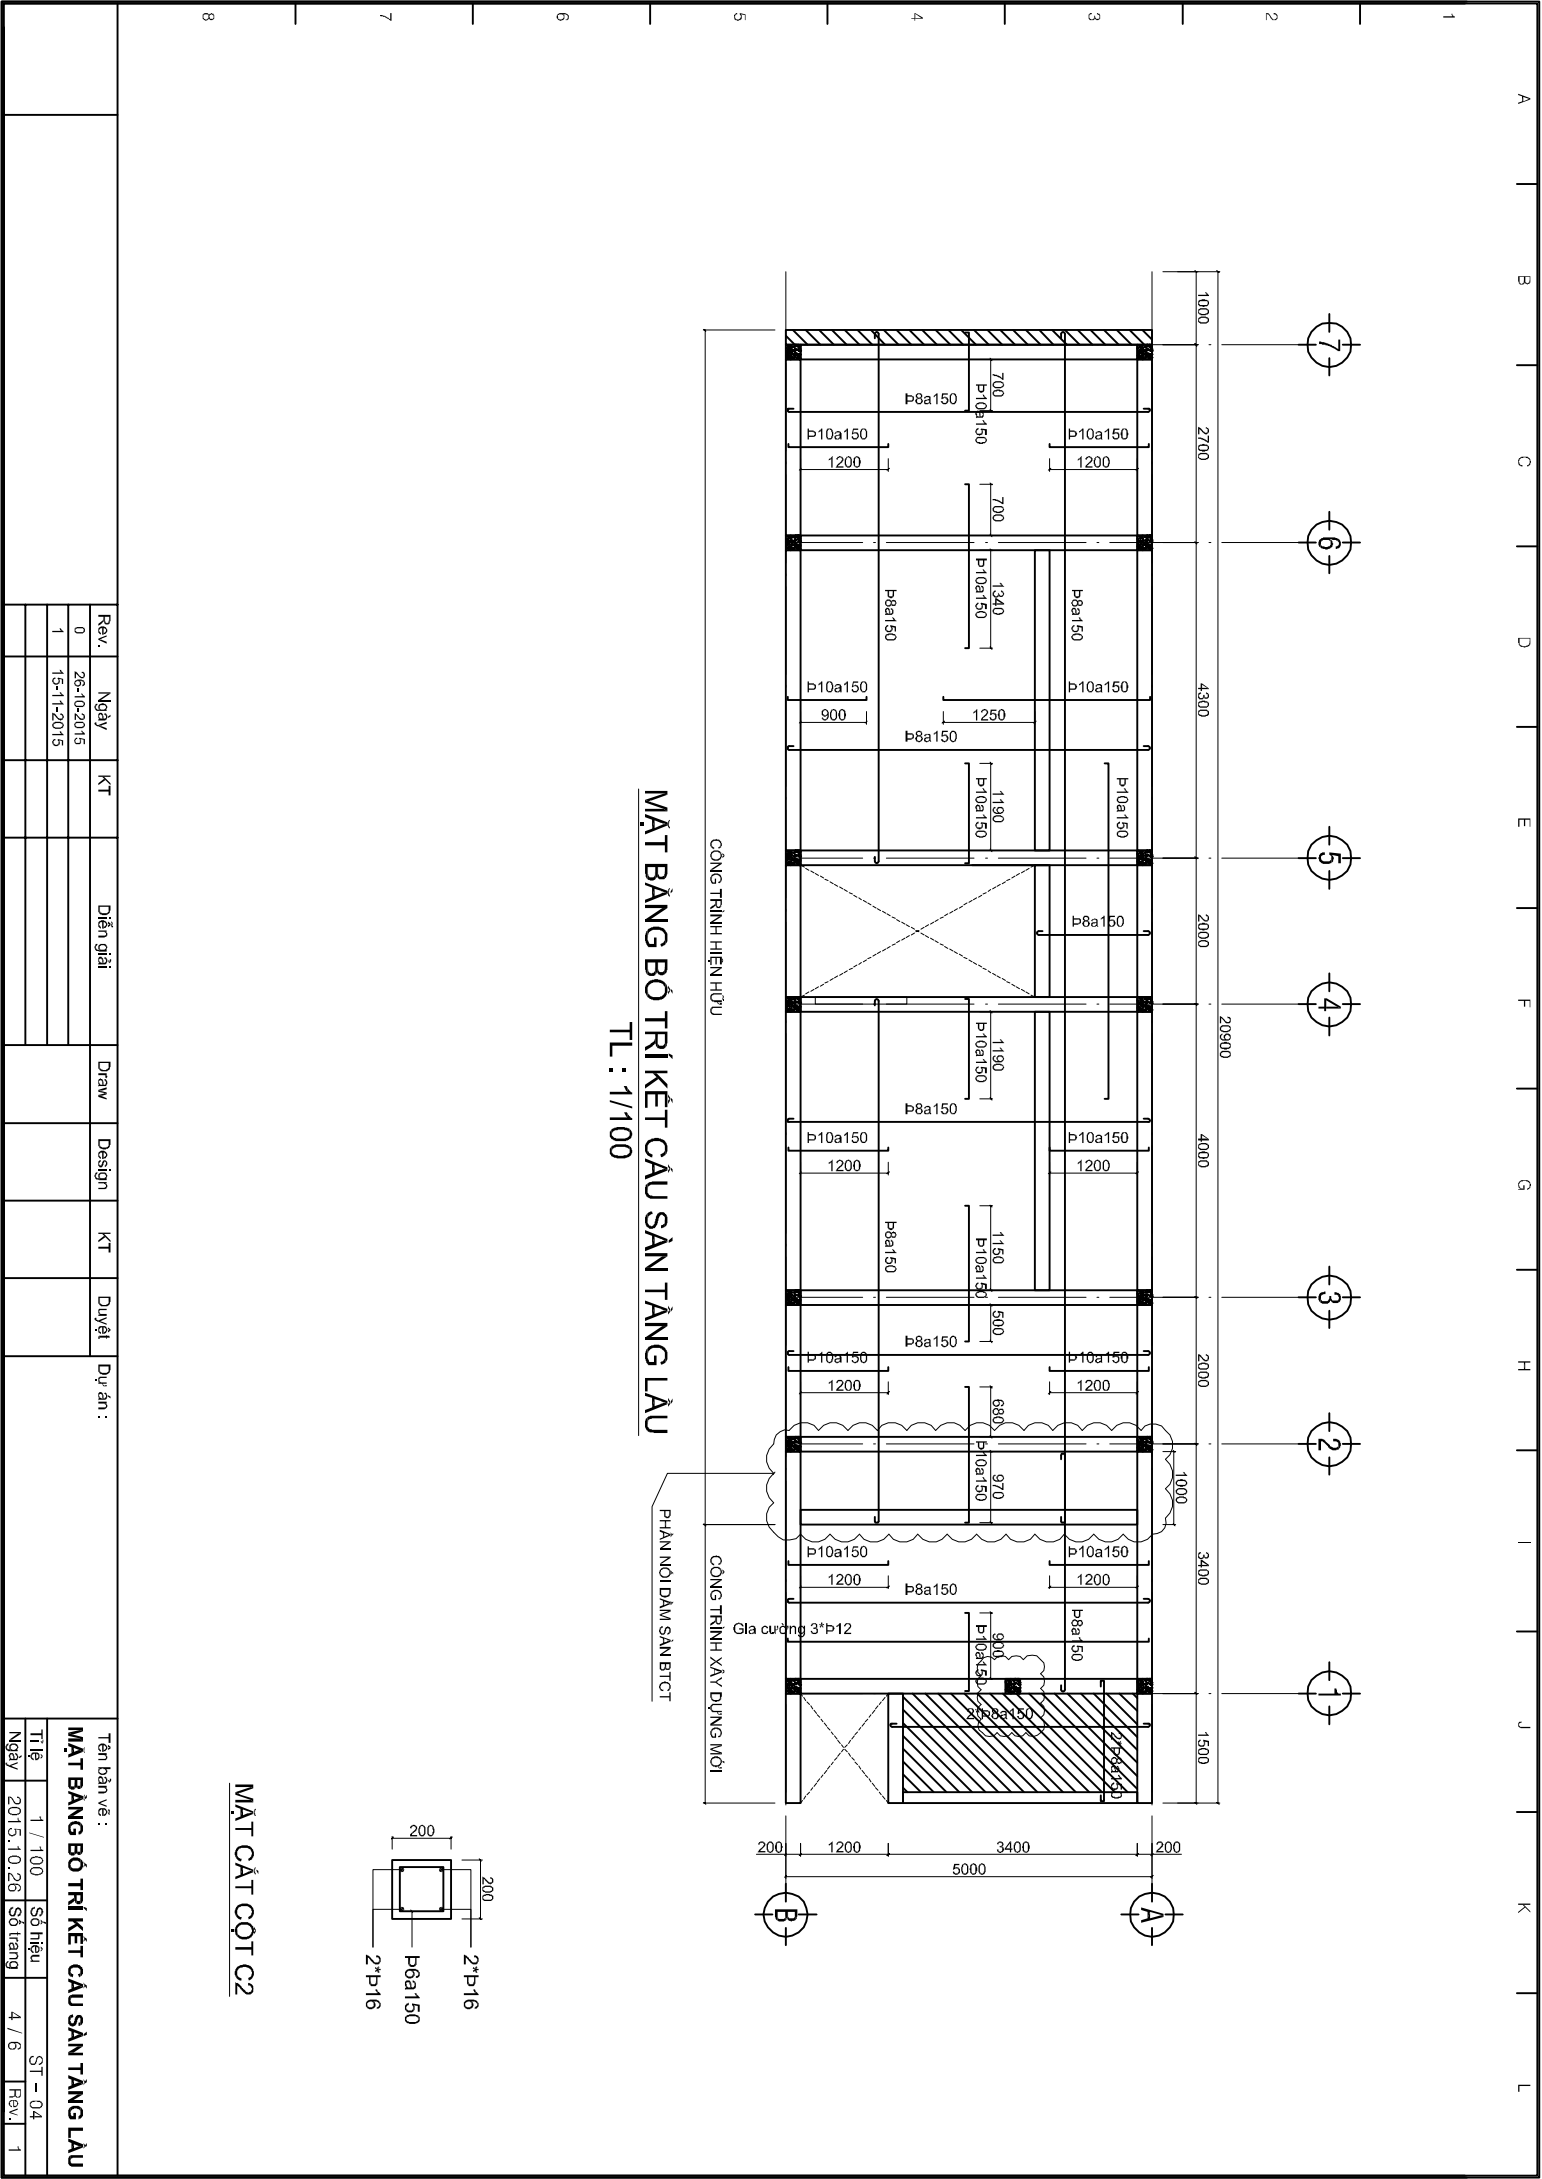


MẶT BẰNG BỐ TRÍ KẾT CẤU SÀN TẦNG LẦU


TL : 1/100

MẶT CẮT CỘT C2

Tên bản vẽ :				MẶT BẰNG BỐ TRÍ KẾT CẤU SÀN TẦNG LẦU			
Rev.	Ngày	KT	Diễn giải	Draw	Design	KT	Duyệt
0	26-10-2015						
1	15-11-2015						
Ngày				Ngày			
2015.10.26				2015.10.26			
Số hiệu				Số hiệu			
4 / 6				4 / 6			
Rev.				Rev.			
1				1			

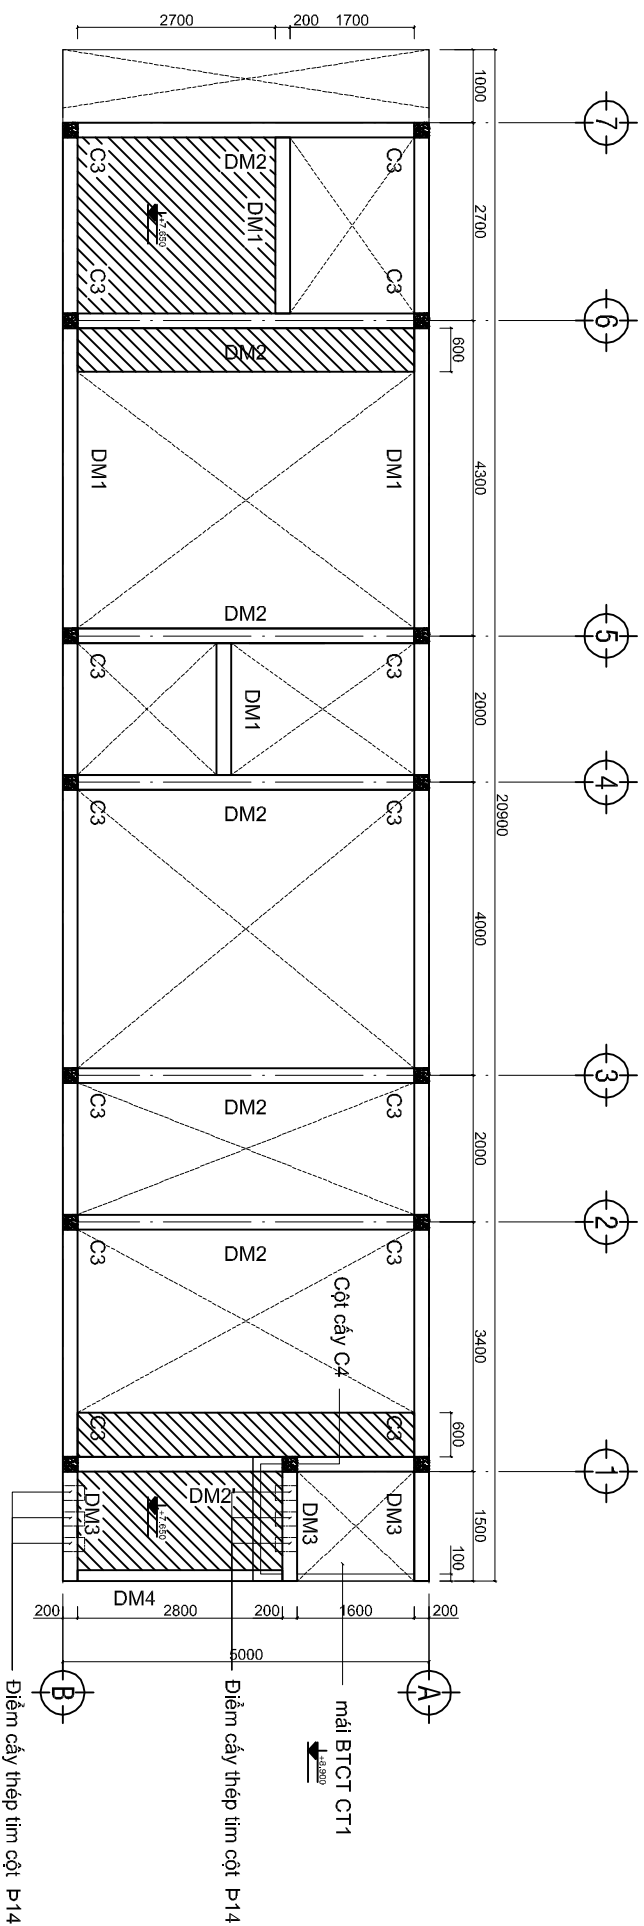

MẬT BẢNG BỒ TRÍ DẦU MẠI
TL: 1/100

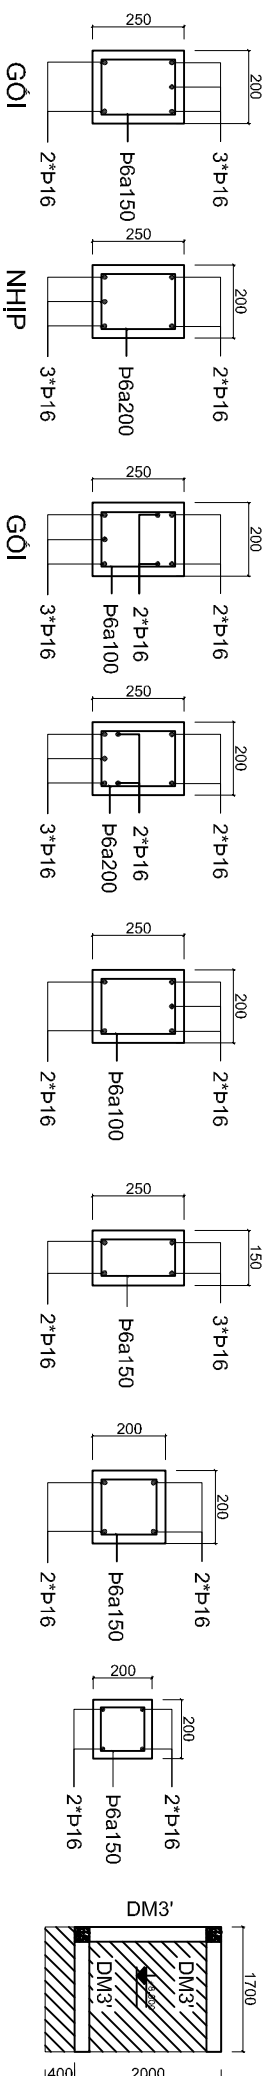

MẶT CẮT DM1, DM2

MẶT CẮT DM2'

MẶT CẮT DM3


MẶT CẮT DM4

MẶT CẮT DM3'


CỘT C3, C4

MÃ BCT CT1

[illegible]

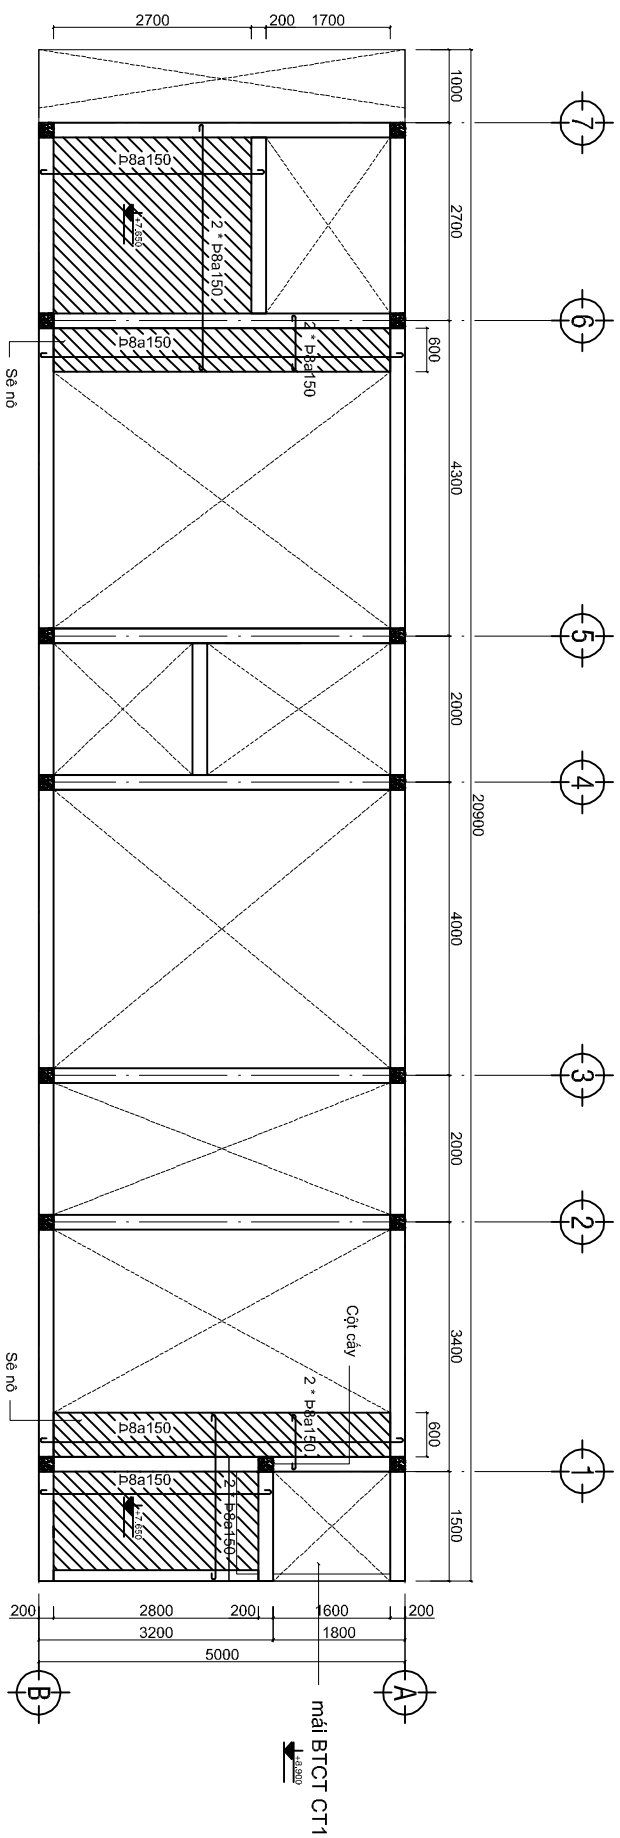

MẶT BẰNG BỐ TRÍ KẾT CẤU SÀN MÀI
TL : 1/100

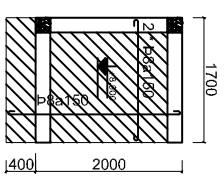

MÃI BTCT CT1

[illegible]