

CỘNG HÒA XÃ HỘI CHỦ NGHĨA VIỆT NAM
ĐỘC LẬP - TỰ DO HÀNH PHÚC

HỒ SƠ THIẾT KẾ KỸ THUẬT
PHẦN KIẾN TRÚC


CÔNG TRÌNH: NHÀ Ở TỰ NHẬN

- ĐỊA CHỈ: LÔ __ KHU TĐC MỸ XUÂN, ẤP PHƯỚC LẬP,
MỸ XUÂN, TÂN THÀNH, BRVT

- CHỦ ĐẦU TƯ: MR. SƠN

THÁNG 10 NĂM 2015

	Rev.	Ngày	KT	Diễn giải		Draw	Design	KT	Duyệt	Dự án :	Tên bản vẽ :			
	0	26-10-2015												

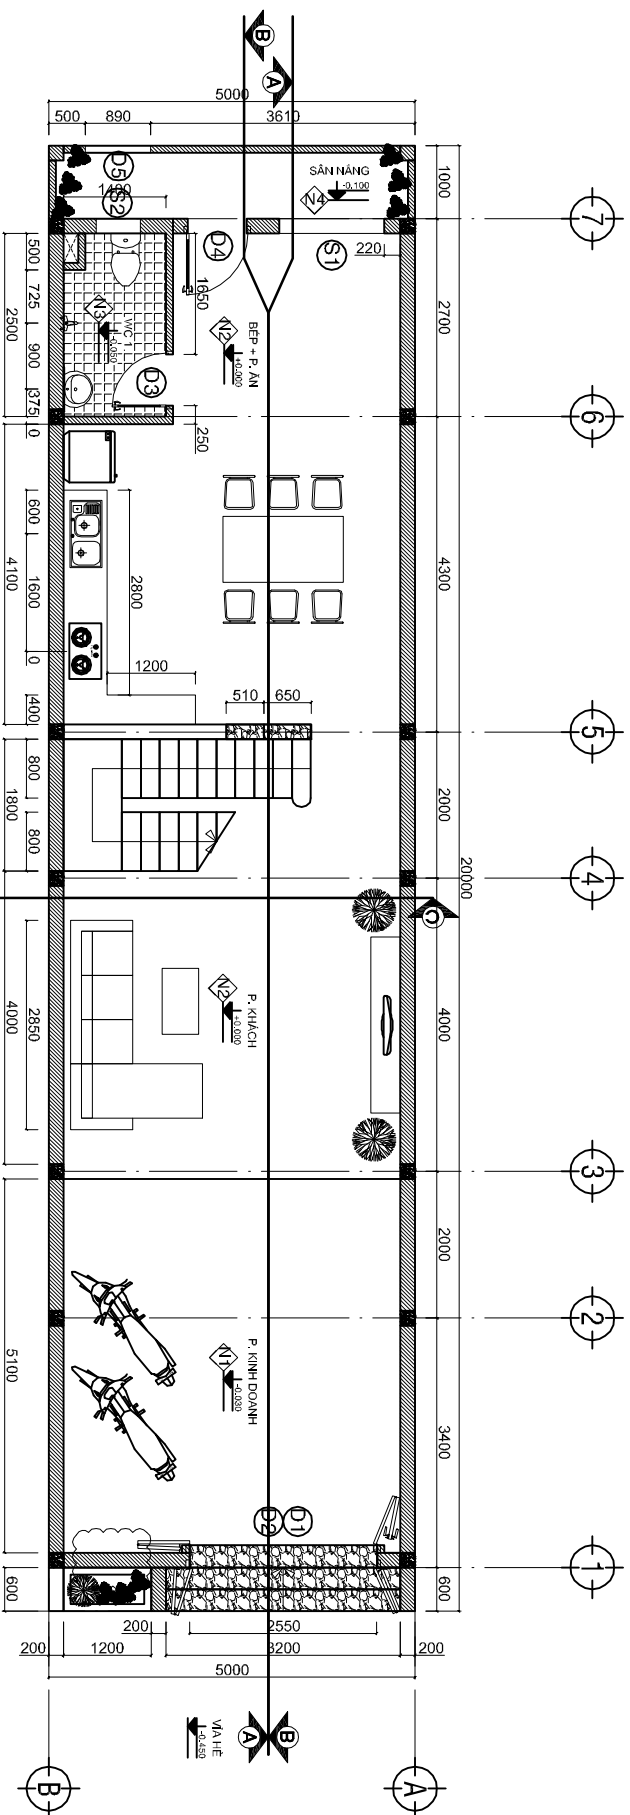

MẶT BẰNG KIẾN TRÚC TẦNG TRỆT

TL: 1/100



- Lớp hoàn thiện: đá ép Granite 400*400
- Lớp vữa XM #75 dày 20
- Lớp BT đá 4*6 #100 dày 100
- Lớp đất đầm chặt
- Lớp đất tự nhiên



- Lốp hoàn thiện: đã ép Granite 400*400
- Lốp vữa XM #75 dày 20
- Lốp BT đã 4*6 #100 dày 100
- Lốp đất đầm chặt
- Lốp đất tự nhiên




- Lốp hoàn thiện: Gạch Ceramic chống trơn 200*200
- Lốp vỉa XM #75 dày 20 làm phẳng
- Lốp BT đã 4*6 #100 dày 100
- Lốp đất đầm chặt
- Lốp đất tự nhiên



- Lốp hoàn thiện: Gạch Terrazzo 400*400
- Lốp vỉa XM #75 dày 20 làm phẳng
- Lốp BT đã 4*6 #100 dày 100
- Lốp đất đầm chặt
- Lốp đất tự nhiên

Revision 1 [hiệu chỉnh 1]

				Tên bản vẽ :			
				MẶT BẰNG KIẾN TRÚC TẦNG TRỆT			
Tỉ lệ		1 / 100		Số hiệu		A - 01	
Ngày		2015.10.26		Số trang		1 / 14	
				Rev.		1	

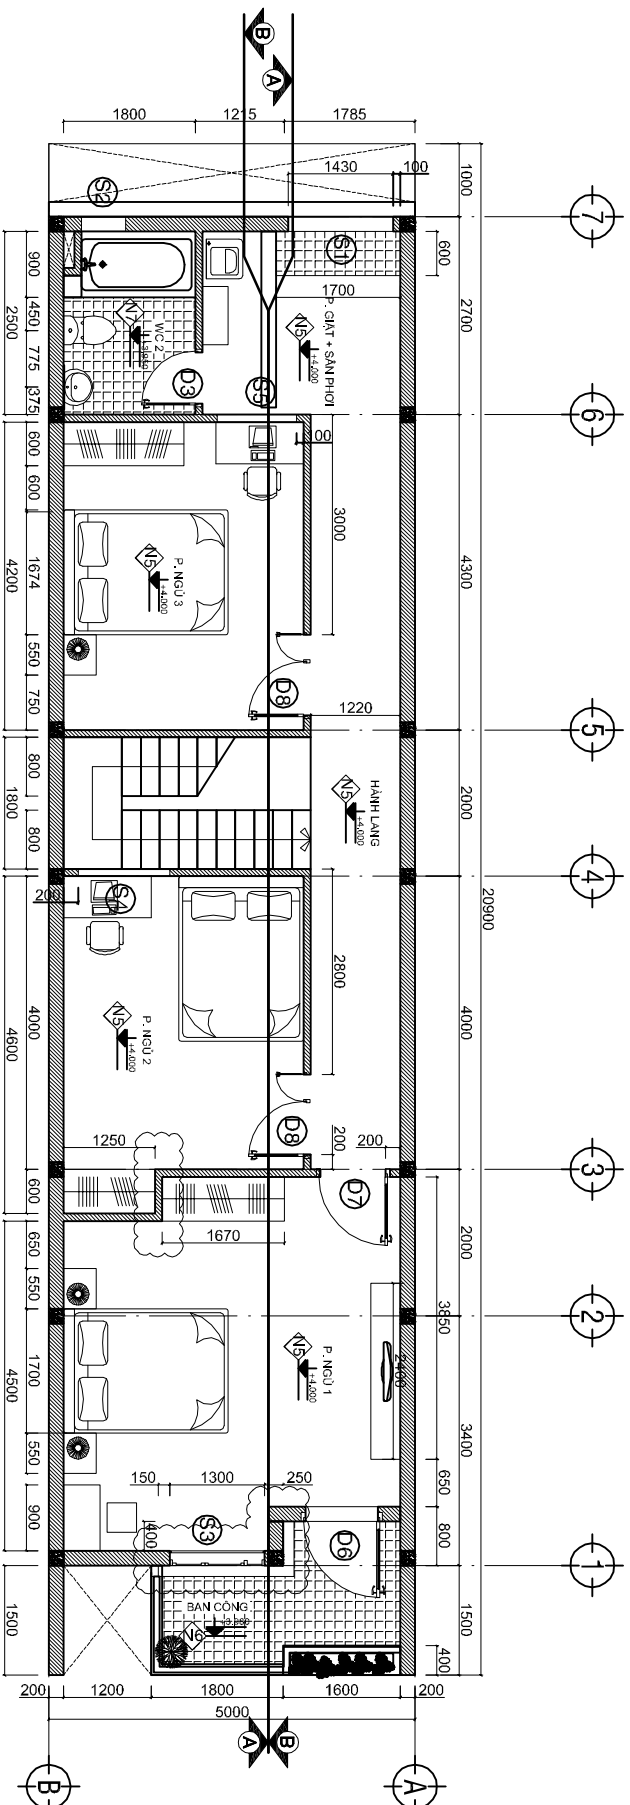

MẶT BẰNG KIẾN TRÚC TẦNG LẦU
TL : 1/100



- Lớp hoàn thiện: đá ép Granite 400*400
- Lớp vữa XM #75 dày 20
- Lớp BTCT #250 dày 100
- Lớp vữa XM #75 dày 20



- Lớp hoàn thiện: gạch Ceramic chống trơn 200*200
khe mạch rộng 3mm
- Lớp vữa XM #75 dày 25, đánh dốc 2% về phía thu
- Lớp chống thấm Sikaroot Membrane (3 lớp)
- Lớp BTCT #250 dày 100
- Lớp vữa XM #75 dày 20




- Lớp hoàn thiện: gạch Ceramic chống trơn 200*200
- Lớp hồ dầu + Sikalax 3:1
- Lớp vữa XM #75 dày 20, đánh dốc về phía thu
- Lớp chống thấm Sikaroot Membrane (3 lớp)
- Lớp BTCT #250 dày 100
- Lớp vữa XM #75 dày 20

Revision 1 [hiệu chỉnh 1]




	Rev.	Ngày	KT	Diễn giải	Draw	Design	KT	Duyệt	Dự án :	Tên bản vẽ : MẶT BẢNG KIẾN TRÚC TẦNG LẦU	
	0	26-10-2015									
	1	15-11-2015									

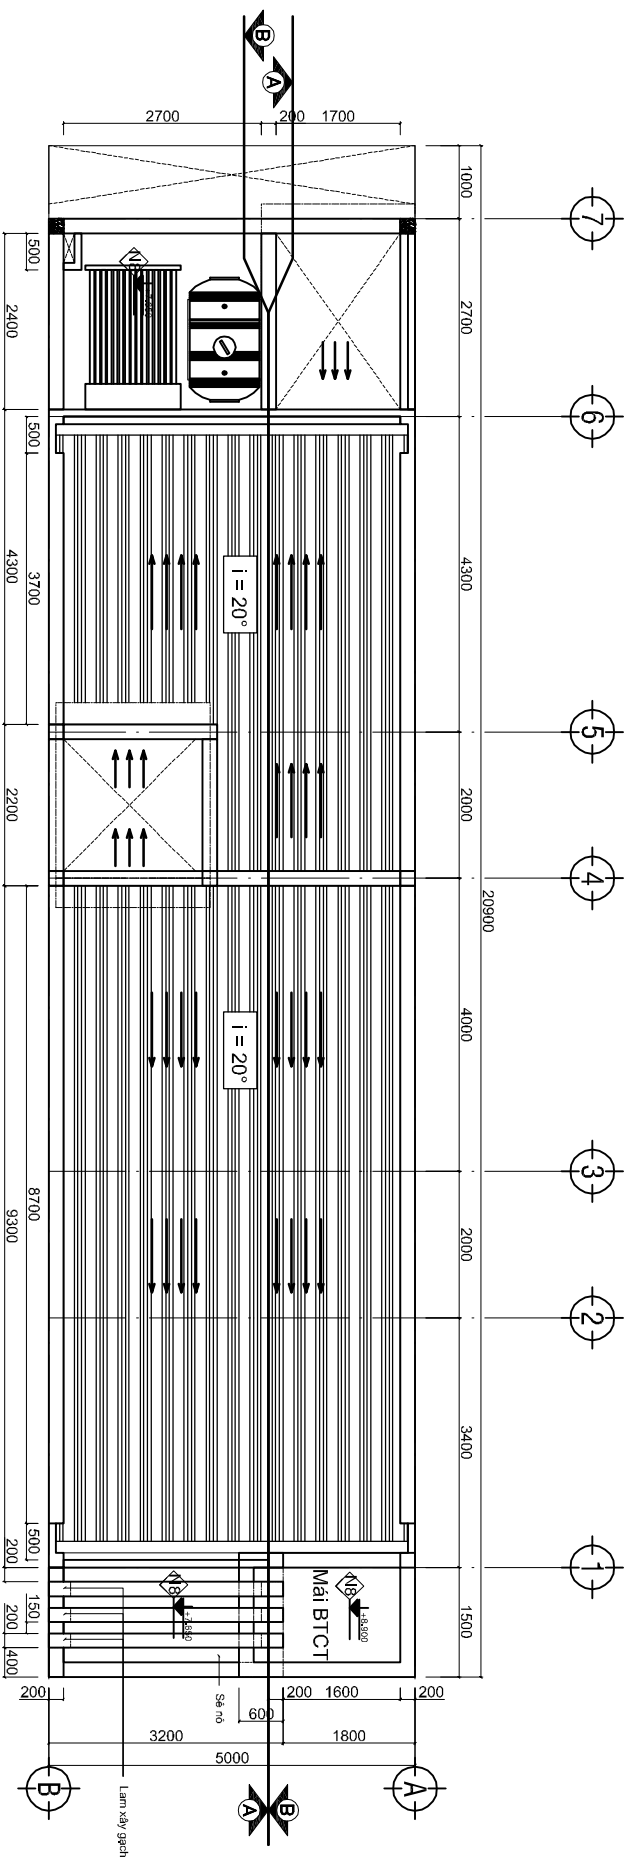

MẶT BẰNG KIẾN TRÚC Mái
TL : 1/100


- N8**
- Lớp hoàn thiện: gạch Ceramic
 - Lớp hồ dầu + Sika latex 3:1
 - Lớp vữa XM #75 dày 20, đánh dốc về phía thu
 - Lớp chống thấm Sikarof Membrane (3 lớp)
 - Lớp BTCT #250 dày 100
 - Lớp vữa XM #75 dày 20

										Tên bản vẽ :									
										MẶT BẰNG KIẾN TRÚC MẠI									
										Ti lệ									
										1 / 100									
										Số hiệu									
										A - 03									
										Ngày									
										2015.10.26									
										Số trang									
										3 / 14									
										Rev.									
										0									
										Rev.									
										0									
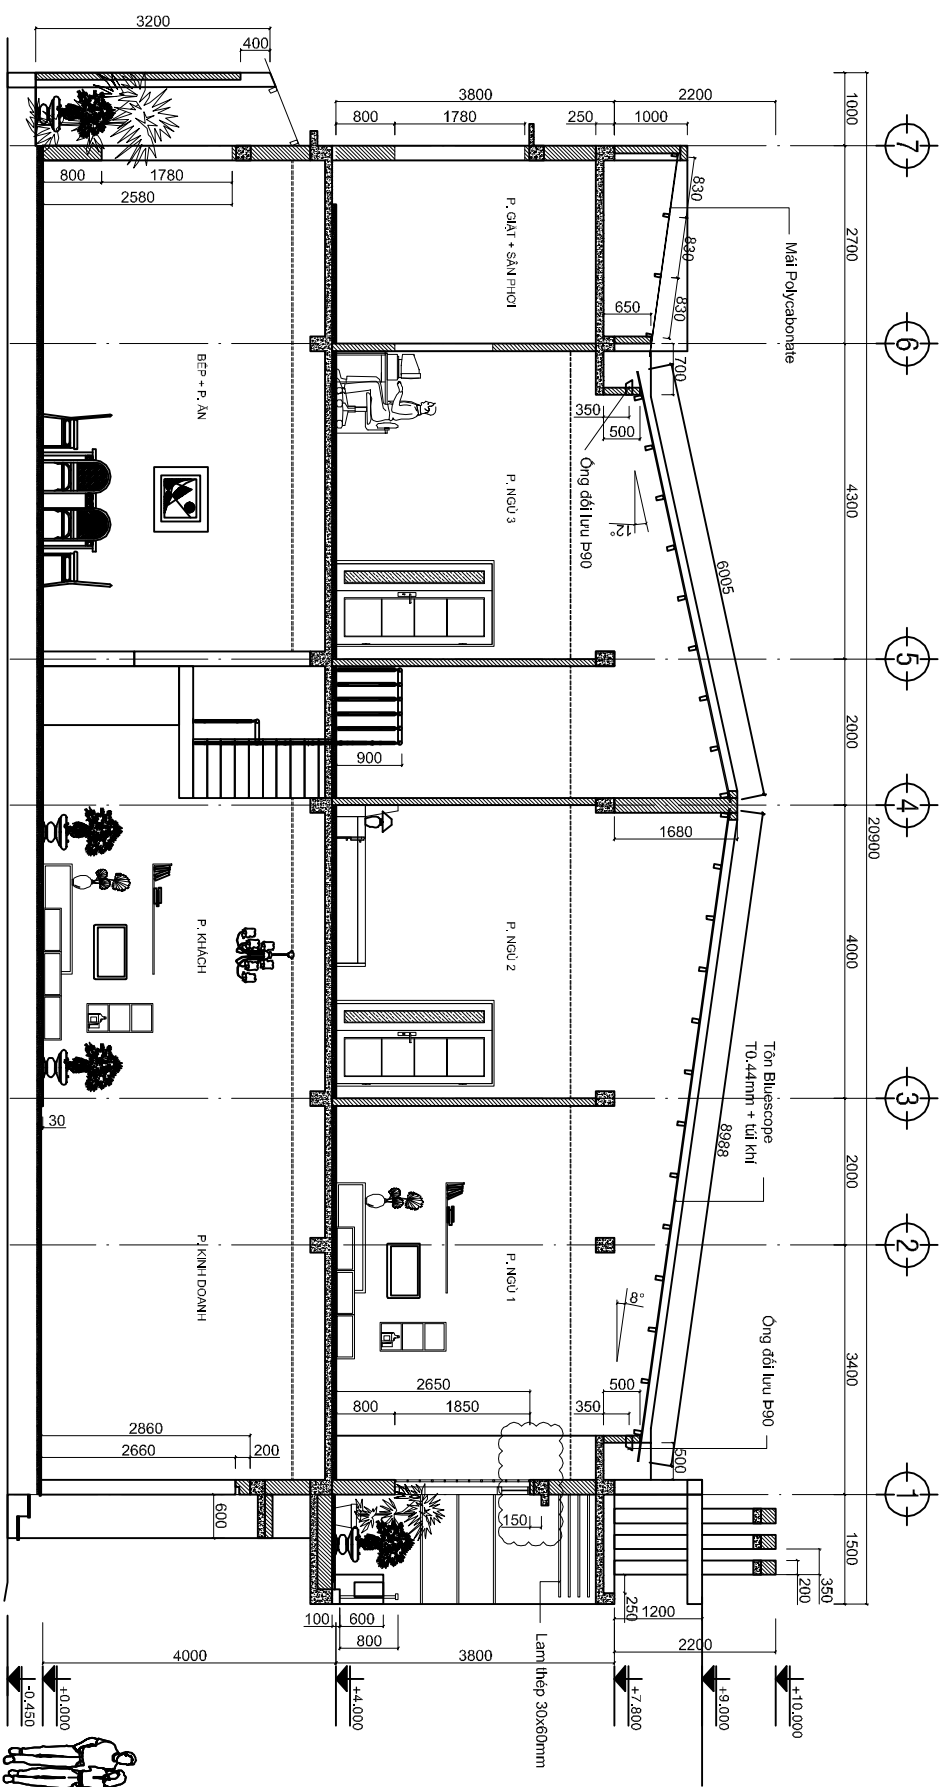

MẶT CẮT DỌC A-A
TL: 1/100

						Tên bản vẽ :	
						MẬT CẮT DỌC A-A	
Dự án :							
Rev.	Ngày	KT	Diễn giải	Draw	Design	KT	Duyệt
0	26-10-2015						
1	15-11-2015						
Ti lệ				Số hiệu		A - 04	
Ngày 2015..10.26		Số trang 4 / 14		Rev.		1	

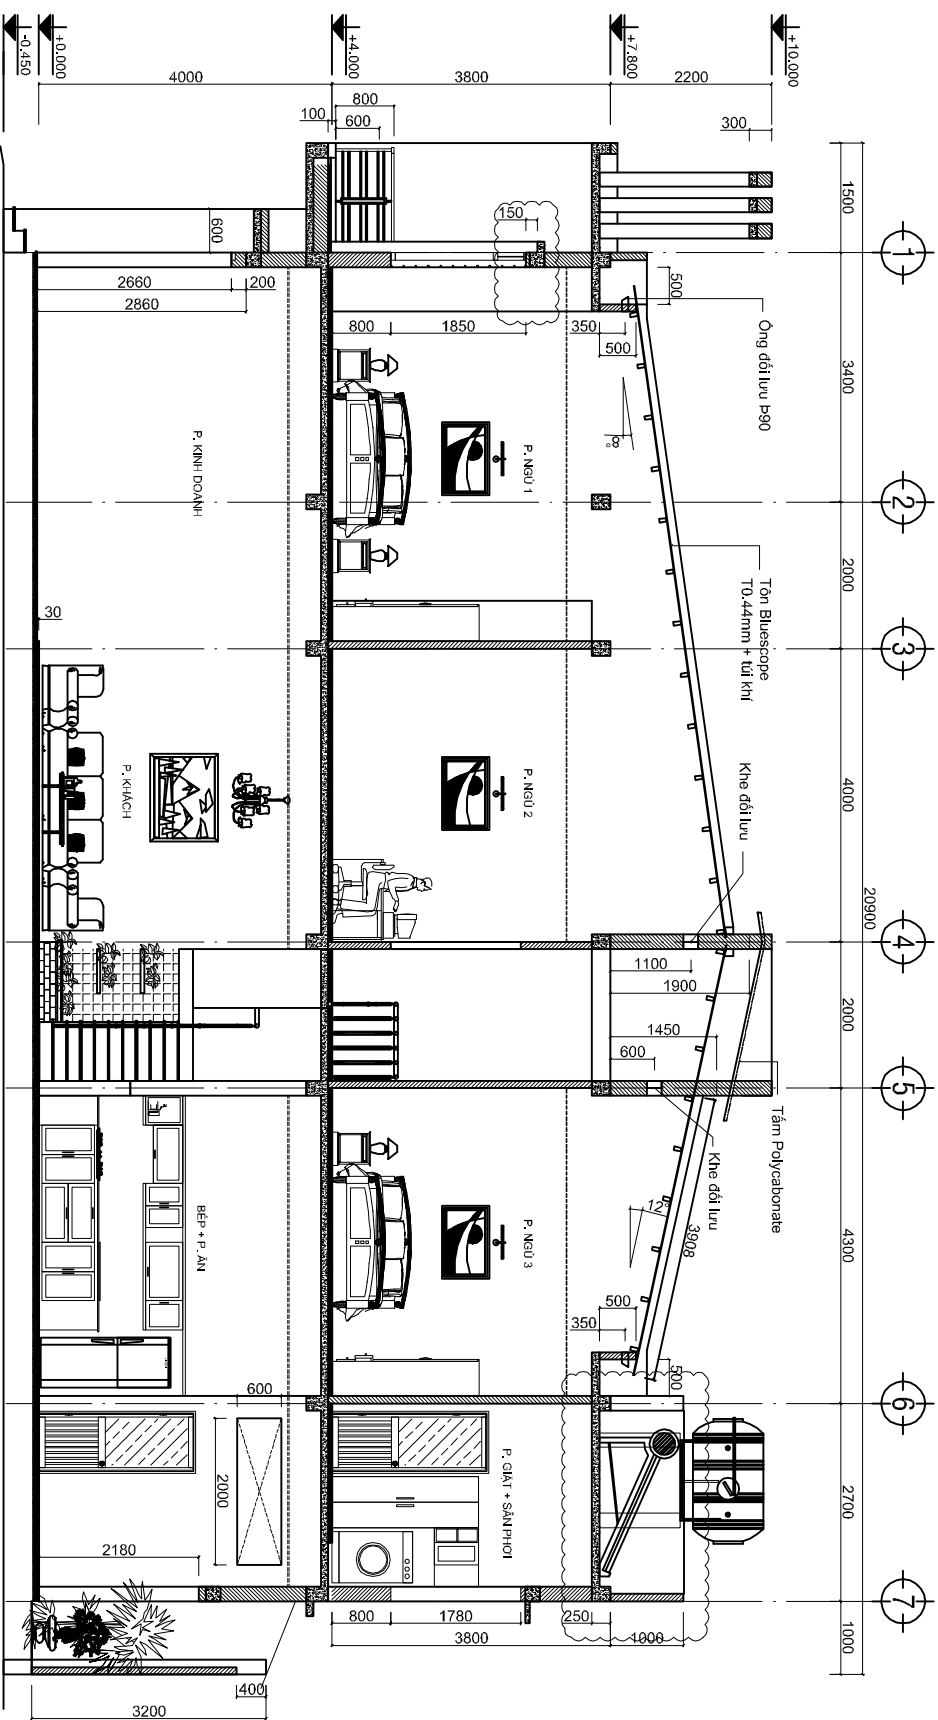

MẶT CẮT DỌC B-B
TL: 1/100

	Rev.	Ngày	KT	Diễn giải	Draw	Design	KT	Duyệt	Dự án :
	0	26-10-2015							
	1	15-11-2015							
2700									
Tên bản vẽ :									
MẶT CẮT DỌC B-B									
Tỉ lệ	1 / 100		Số hiệu				A - 05		
Ngày	2015.10.26		Số trang		5 / 14		Rev.		1

