



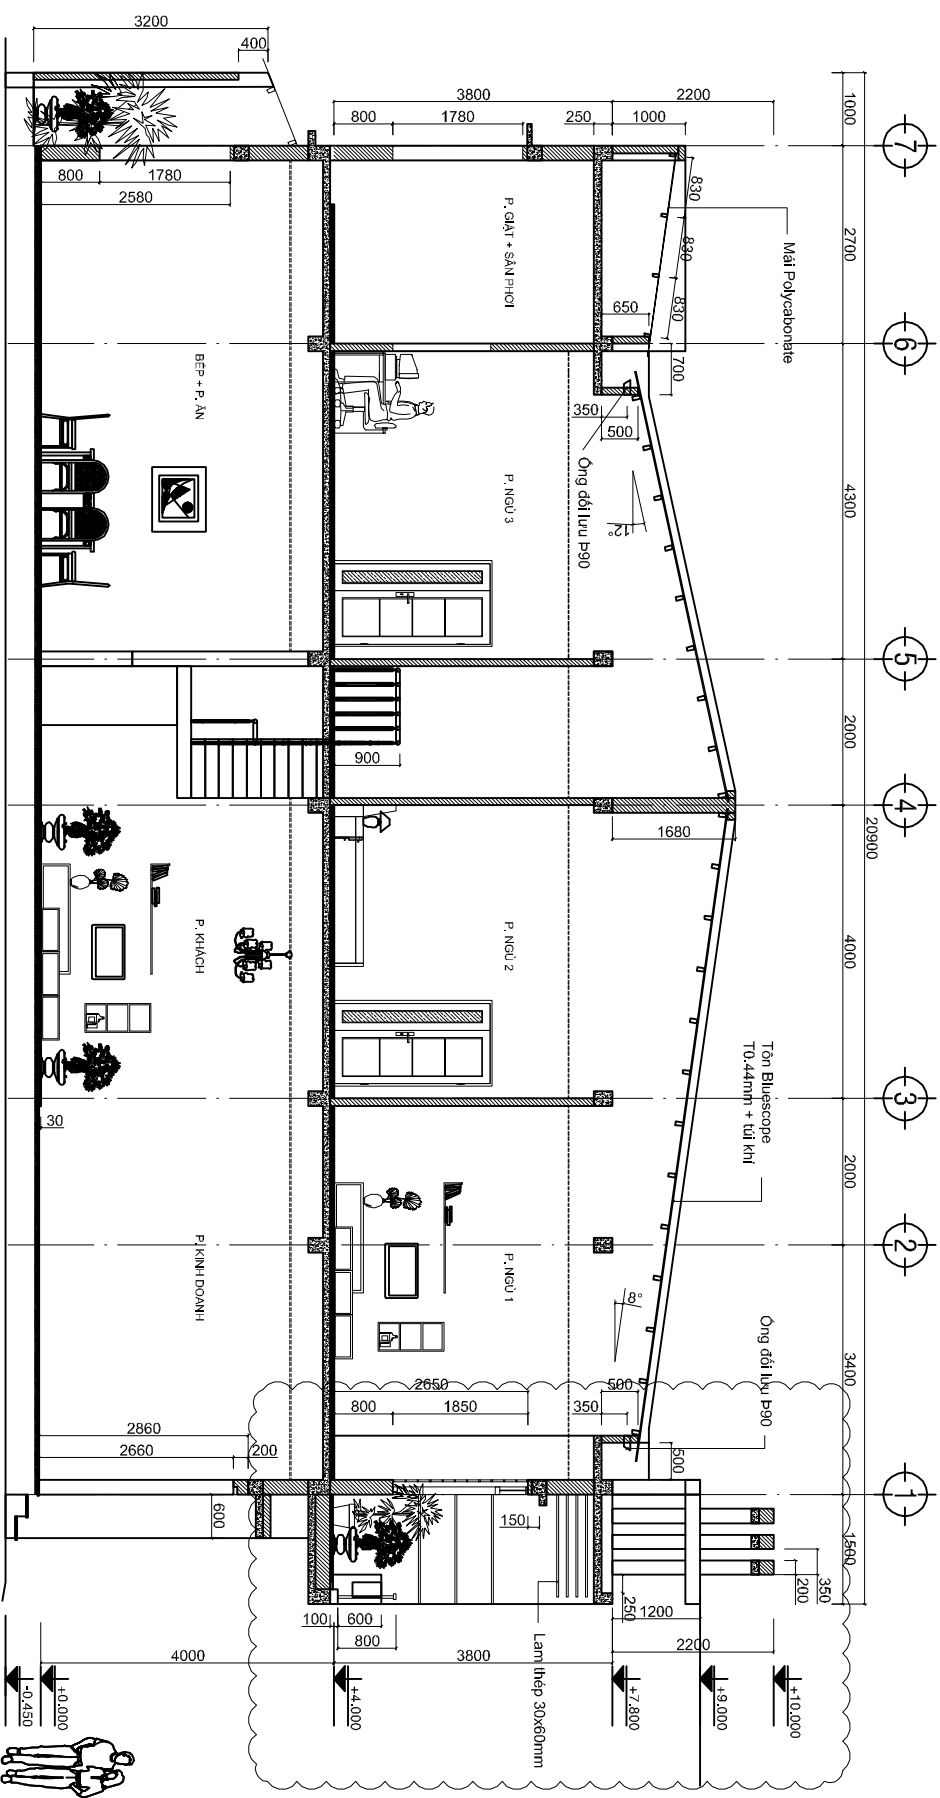







MẶT CẮT DỌC A-A
TL : 1/100

--	--	

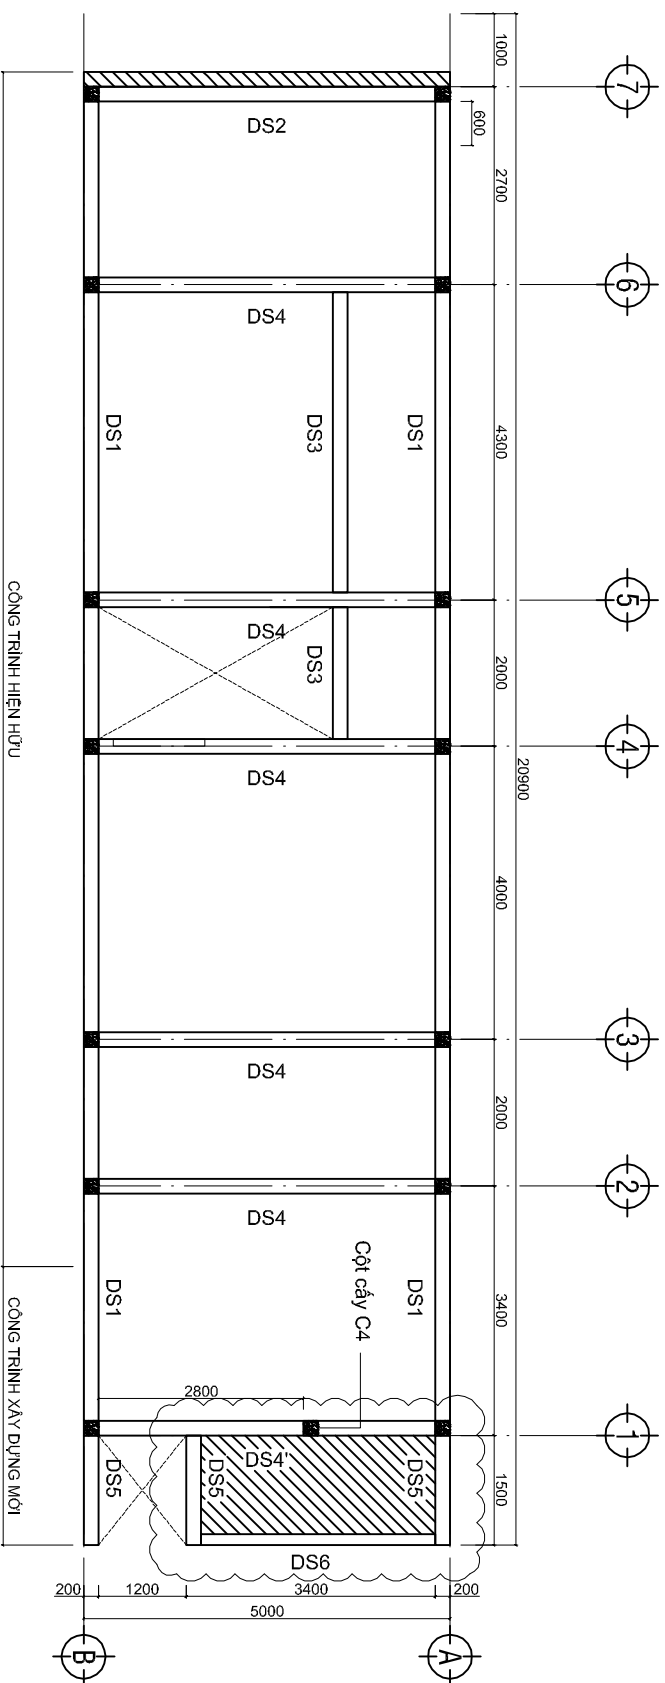

MẶT BẰNG BỒ TRÍ DẦU TẮNG LẬU

TL: 1/100

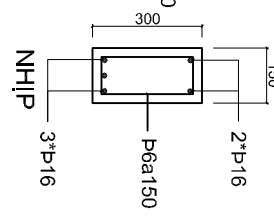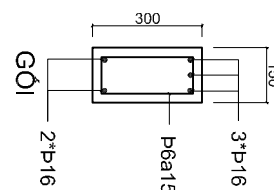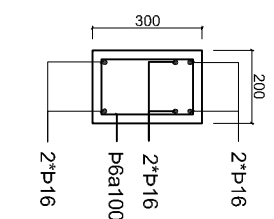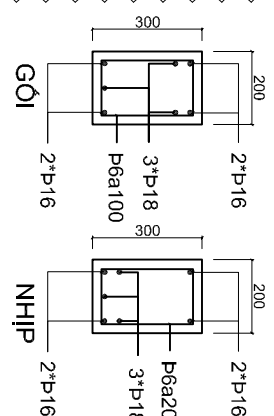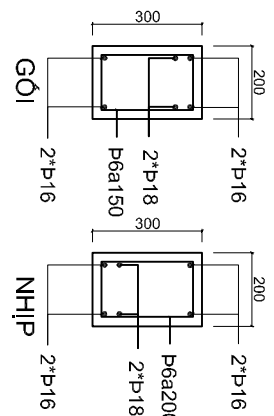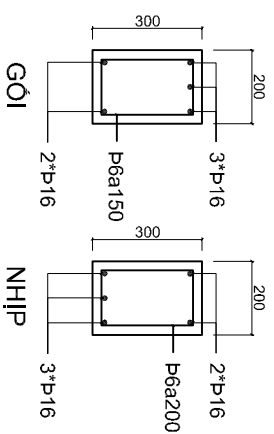

MẶT CẮT DS1,DS2,DS3


MẶT CẮT DS4

MẶT CẮT DS4"

MẶT CẮT DS5


MẶT CẮT DS6

										Tên bản vẽ :	
										MẶT BẰNG BỐ TRÍ DÀM TẦNG LẦU	
Rev.	Ngày	KT	Diễn giải	Draw	Design	KT	Duyệt	Dự án :			
0	26-10-2015										
1	15-11-2015										
								Tỉ lệ	1 / 100	Số hiệu	ST - 03
								Ngày	2015.10.26	Số trang	3 / 6 Rev. 1

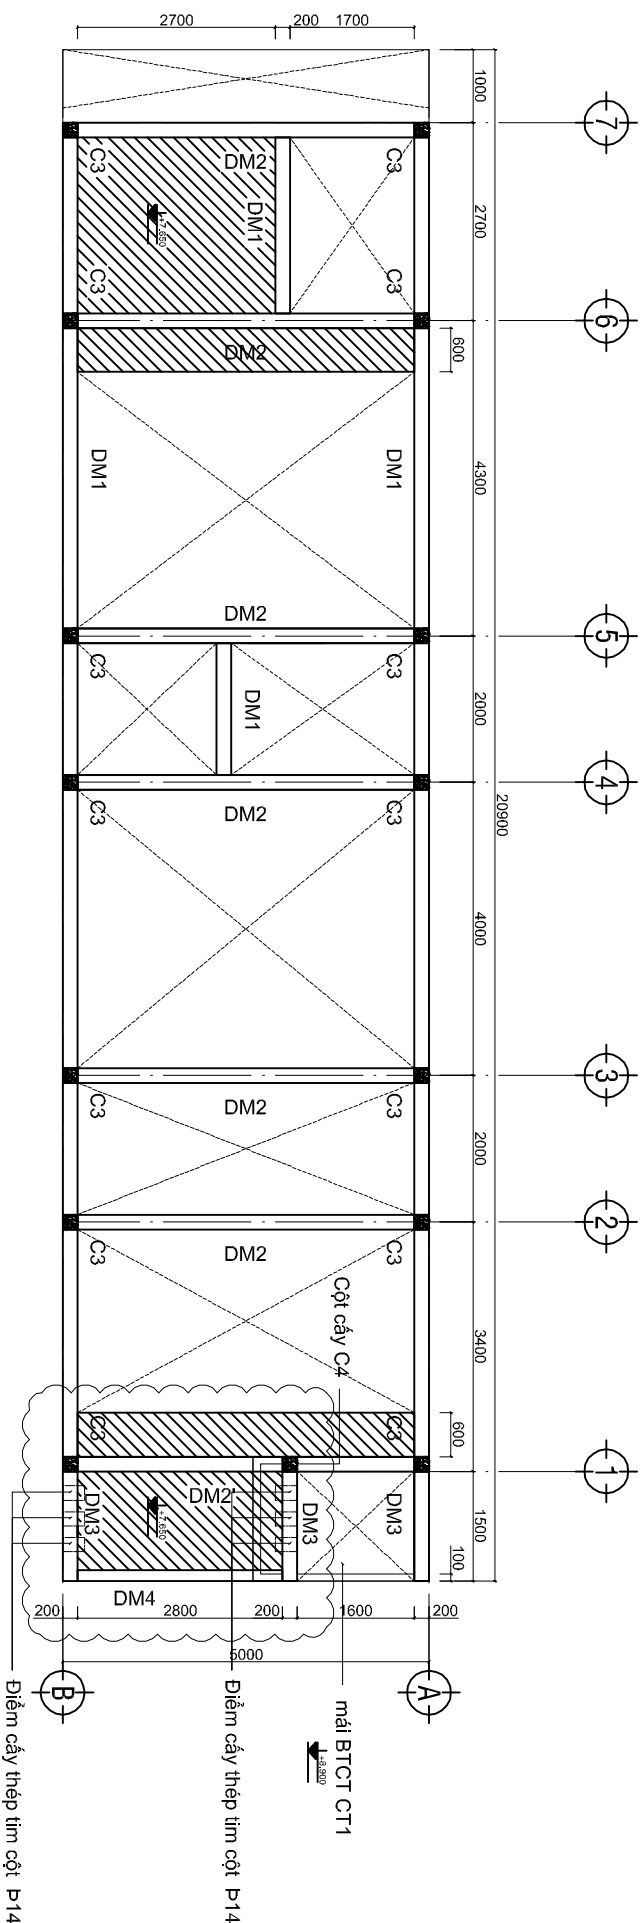

MẶT BÔNG TRĨ DẦM MÀI

TL: 1/100

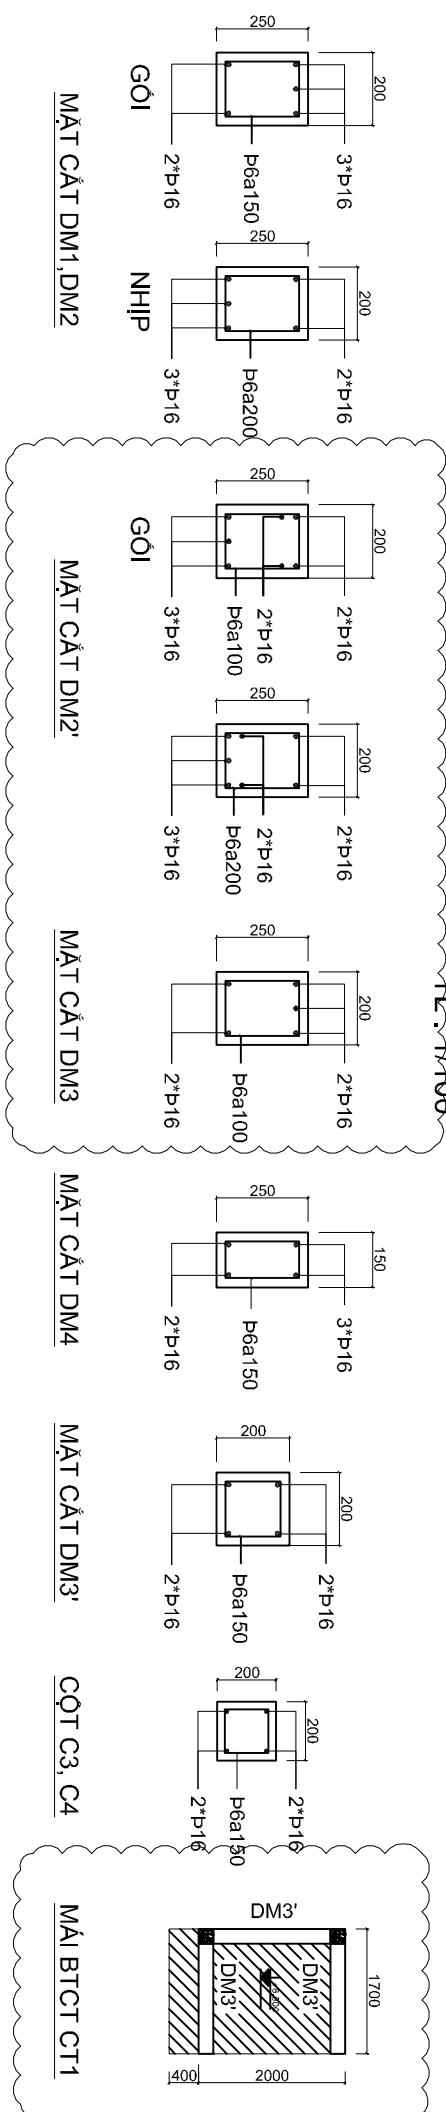

				Tên bản vẽ :			
				MẶT BÔNG TRĨ DẦM MÀI			
Rev.	Ngày	KT	Diễn giải	Draw	Design	KT	Duyệt
0	26-10-2015						
1	15-11-2015						
				Ngày			
				2015.10.26			
				Số trang			
				5 / 6			
				Rev.			
				1			