



MẶT BẰNG GA THU NƯỚC LOẠI 1

SỐ LƯỢNG : 01

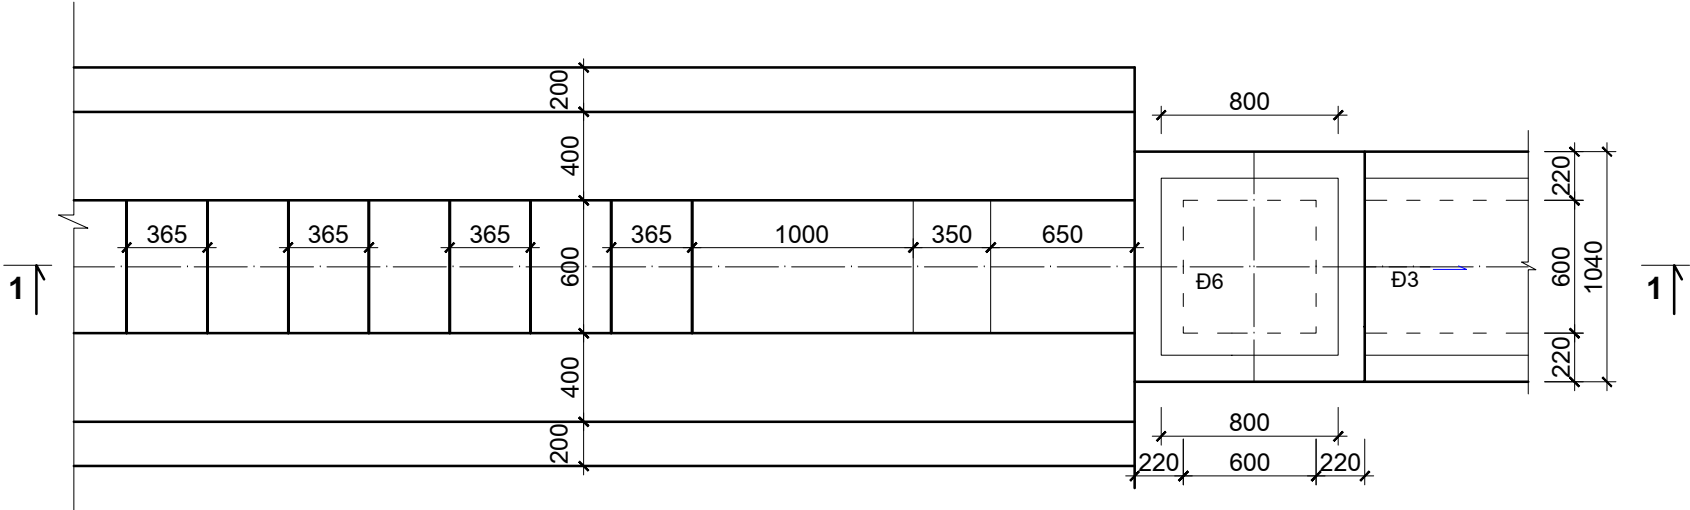

MẶT CẮT 1 - 1

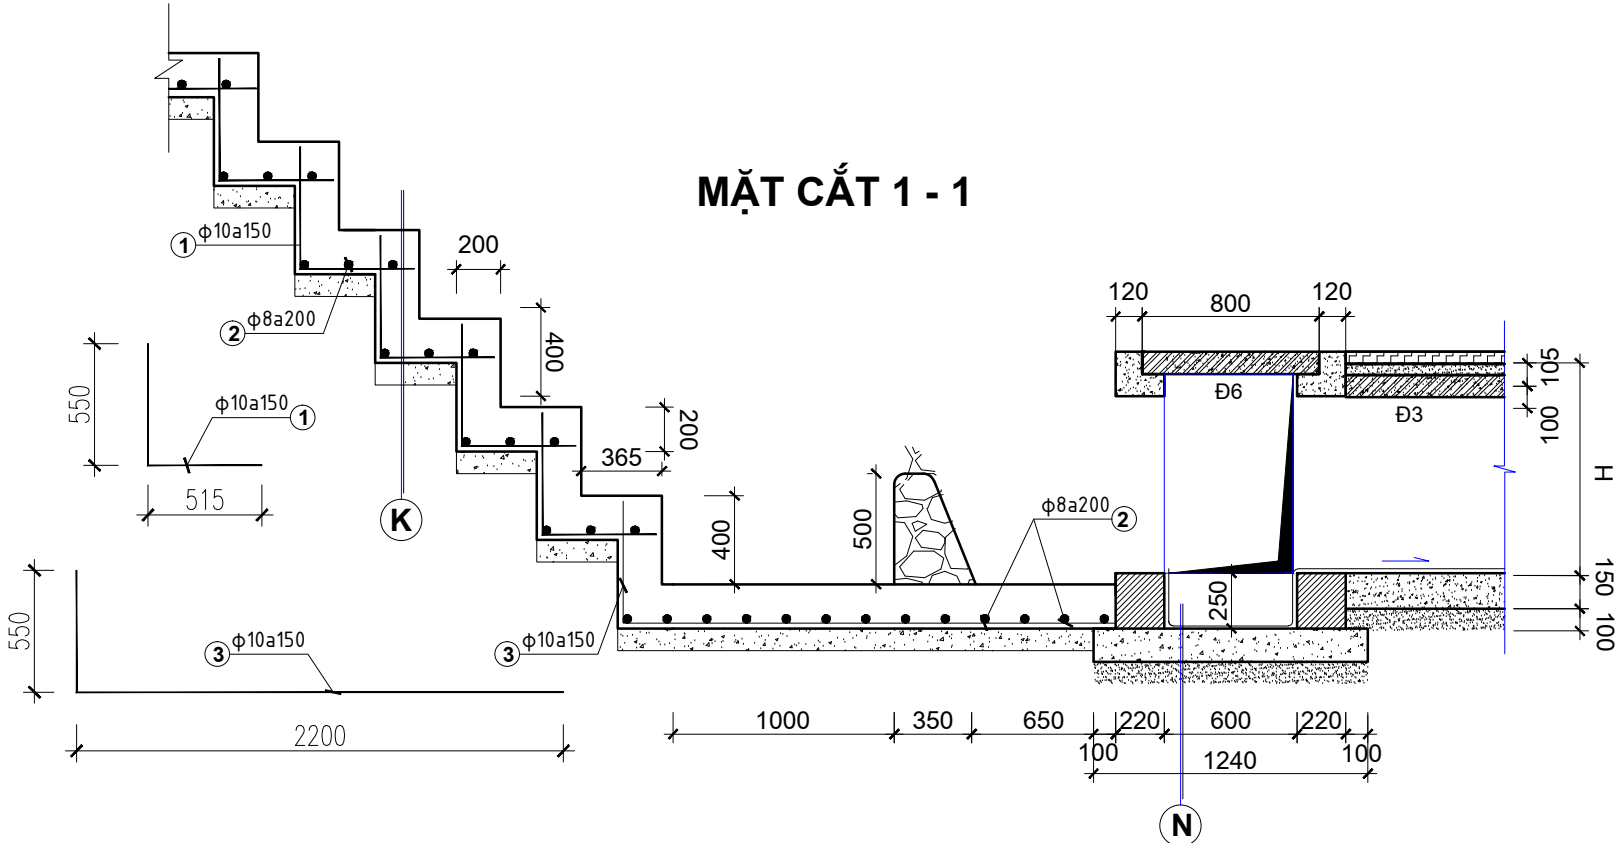

GHI CHÚ


- HỐ GA XÂY GẠCH : XÂY GẠCH CHỈ VỮA XM M50# TRONG LẮNG VỮA XM M75#
ĐÁY LÓT BT ĐÁ M150# MIỆNG CỐNG ĐỔ BT ĐÁ 1X2 M200#, THÉP AI, AII
- H : LÀ CHIỀU SÂU CHÔN CỐNG, H CÓ GIÁ TRỊ THEO TRẮC DỌC
BÊ TÔNG ĐẠN CỐNG XÂY GẠCH + R NH ĐÁ 1X2 M200#

THÀNH, ĐÁY TRÁT VỮA XM M75# DÀY 20
BÊ TÔNG MÓNG ĐÁ 2X4 M150#, DÀY 200
BÊ TÔNG LÓT ĐÁ 2X4, M100#, DÀY 50


THÀNH, ĐÁY TRÁT VỮA XM M75# DÀY 20
BT ĐÁ 2X4 M150# DÀY 150
ĐỆM CÁT ĐEN DÀY 100 ĐẮM K=0.8

CHI TIẾT CẤU TẠO BẠC NƯỚC LOẠI 4

TỪ GA 13-13A. TỔNG CHIỀU DÀI L=21M

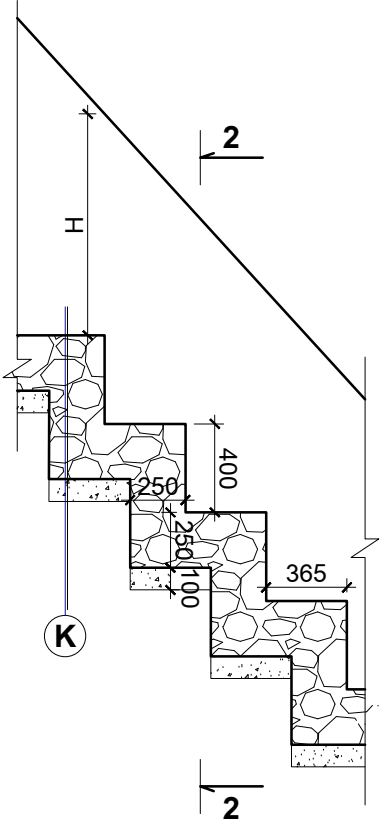

MẶT CẮT 2-2

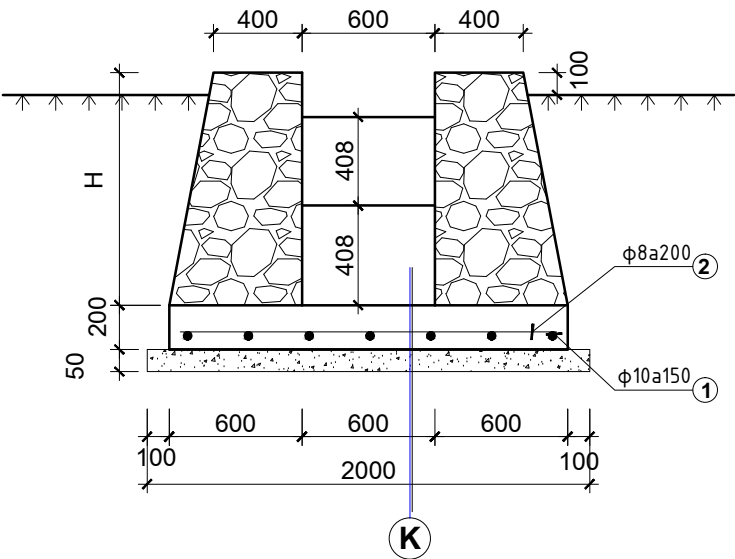

SỞ XÂY DỰNG QN VIỆN QH & T.KẾ XÂY DỰNG QN	CÔNG TRÌNH: DỰ ÁN ĐẦU TƯ XÂY DỰNG HẠ TẦNG KỸ THUẬT KHU BIỆT THỰ ĐỐI 368, PHƯỜNG BÀI CHÁY, THÀNH PHỐ HẠ LONG	VIỆN TRƯỞNG KTS. NGUYỄN TẮT THÀNH		HIỆU CHÍNH
	BẢN VẼ KỸ THUẬT THI CÔNG HẠNG MỤC : THOÁT NƯỚC	CHỦ TRÌ DỰ ÁN QUẢN LÝ KT KS.LƯƠNG TIẾN CƯỜNG		A B
	TÊN BẢN VẼ CẤU TẠO HỐ GA - GIẾNG THĂM CẤU TẠO BẠC NƯỚC	THIẾT KẾ KS. LÊ HOÀNG		BẢN VẼ TNM-36