


CỘNG HÒA XÃ HỘI CHỦ NGHĨA VIỆT NAM
ĐỘC LẬP - TỰ DO - HẠNH PHÚC

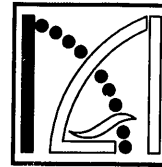

HỒ SƠ THIẾT KẾ XIN PHÉP XÂY DỰNG


CÔNG TRÌNH: NHÀ Ở GIA ĐÌNH

CHỦ ĐẦU TƯ: ÔNG: NGUYỄN HỘI
BÀ: NGUYỄN THỊ XUYỀN

ĐỊA ĐIỂM: THỬA ĐẤT 38, B2-13 ĐƯỜNG NGUYỄN ĐĂNG
PHƯỜNG AN KHÊ, QUẬN THANH KHÊ, TP ĐÀ NẴNG

ĐÀ NẴNG - 09 /2016

KT 01/29

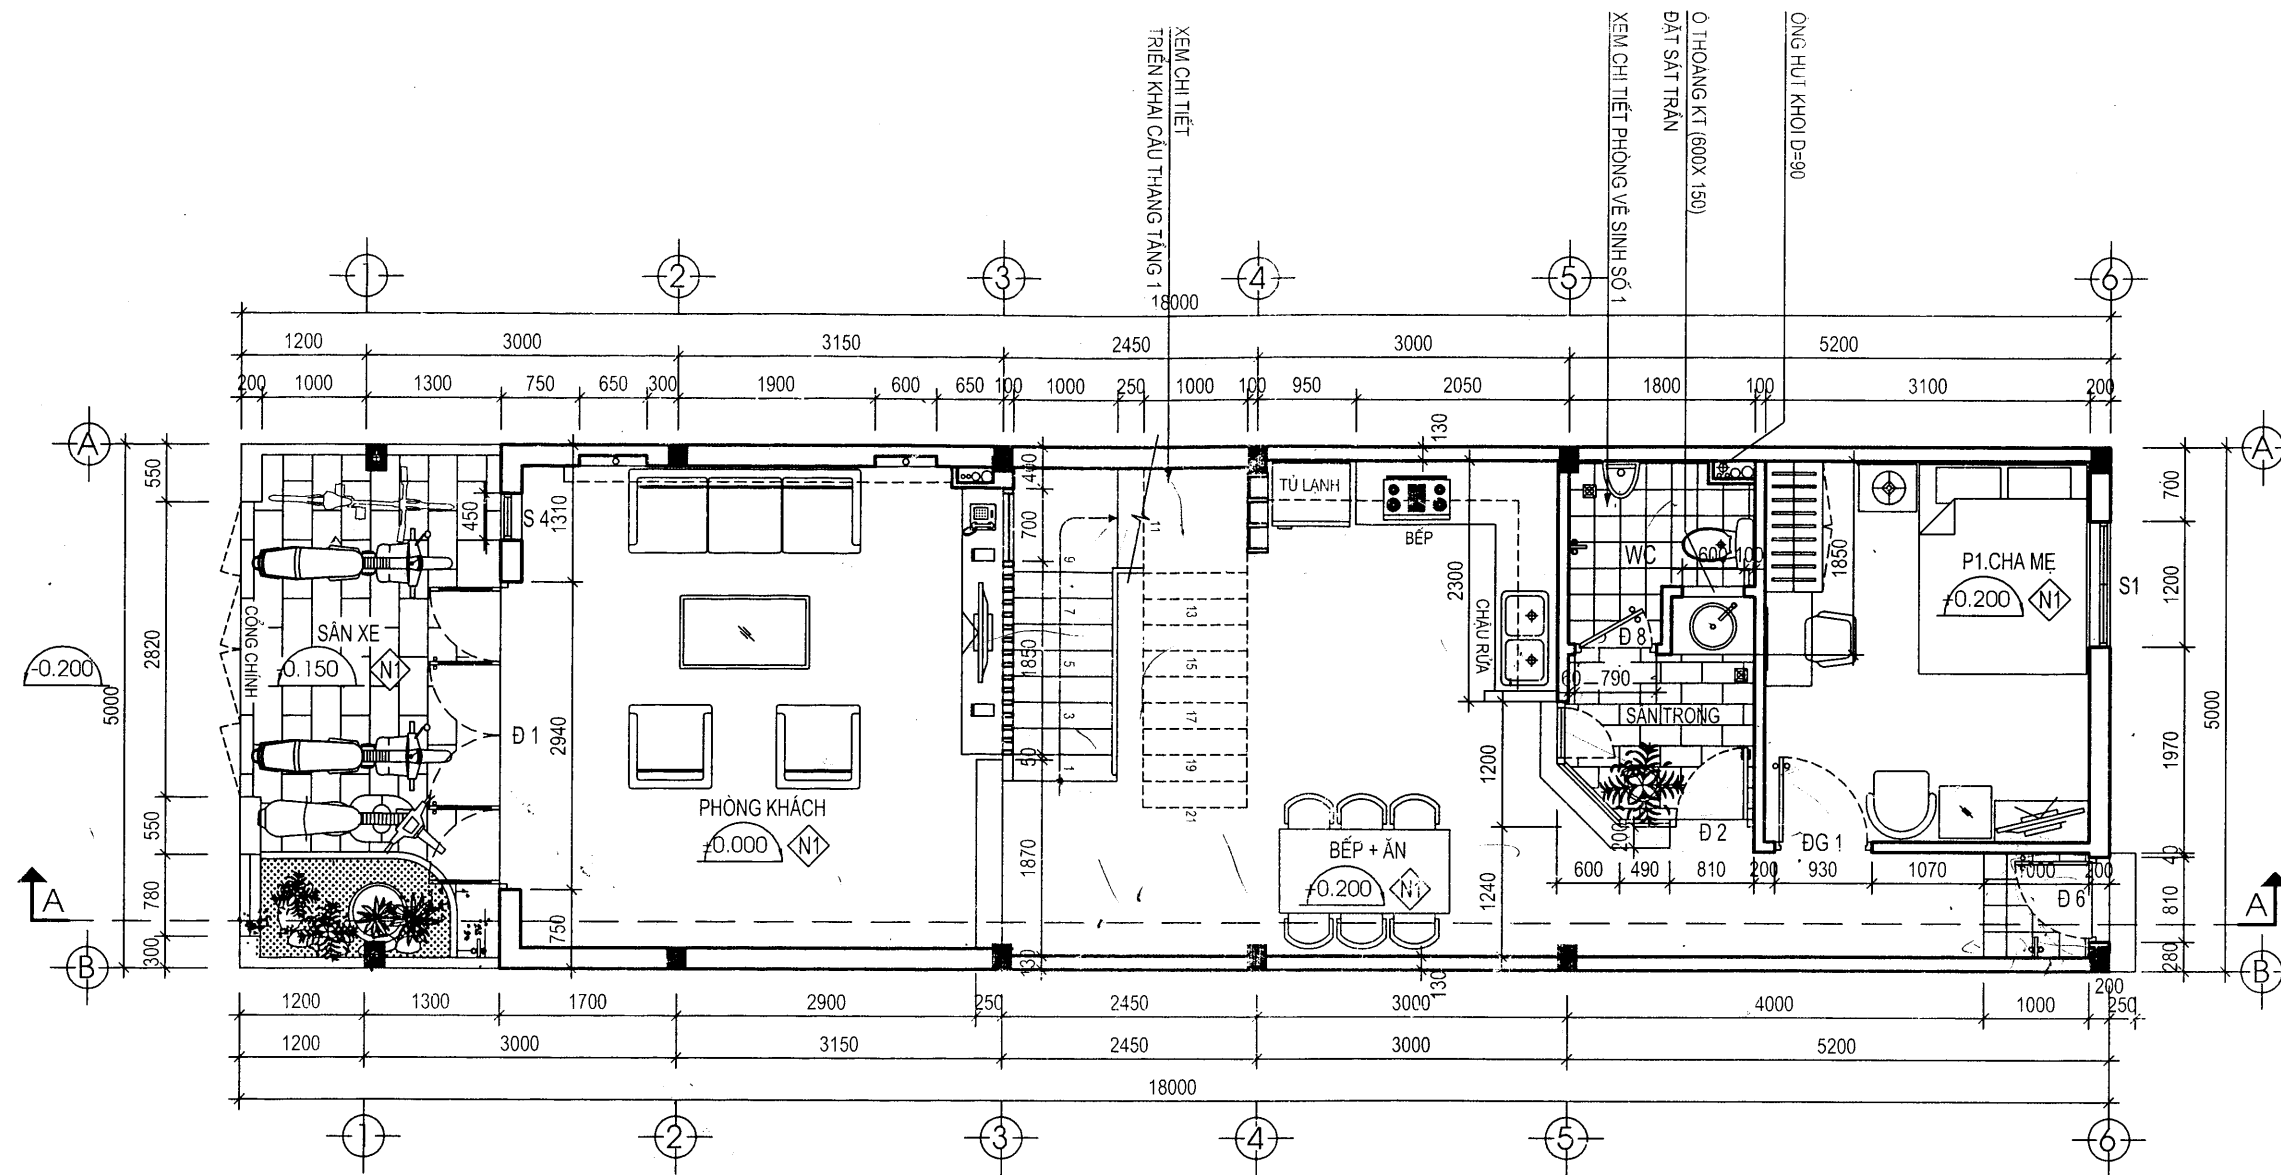

MẶT BẰNG TẦNG 1

GHI CHÚ VẬT LIỆU:



LÁT GẠCH GRANITE 800X800
LỚP VỮA XM M75 D20
BT ĐÁ 40X60 M100 D100 ĐẮM KÌ
ĐẮP ĐẤT PHA CÁT TƯƠI NƯỚC ĐẮM KỶ
ĐẤT TỰ NHIÊN DỌN SẠCH



LÁT GẠCH NHÁM KIỂU TỰ NHIÊN 400X400
LỚP VỮA XM M75 D20
BT ĐÁ 40X60 M100 D100 ĐẮM KÌ
ĐẮP ĐẤT PHA CÁT TƯƠI NƯỚC ĐẮM KỶ
ĐẤT TỰ NHIÊN DỌN SẠCH



LÁT GẠCH GRANITE NHÁM 300X300
LỚP VỮA XM M75 D20 TẠO DỐC I=2%
BT ĐÁ 40X60 M100 D100
ĐẮP ĐẤT PHA CÁT TƯƠI NƯỚC ĐẮM KỶ
ĐẤT TỰ NHIÊN DỌN SẠCH

GHI CHÚ XÂY TƯỜNG:

TƯỜNG DỌC 2 BÊN NHÀ XÂY DÀY 150 MM
TƯỜNG TRƯỚC VÀ SAU NHÀ XÂY DÀY 200 MM
TƯỜNG NGĂN TRONG NHÀ XÂY DÀY 100 MM

GHI CHÚ CHUNG:

NỘI DUNG SỬA ĐỔI:

1
2
3
4
5

CÔNG TY TNHH KIẾN TRÚC XD KT-MYA
KT-MYA ARCHITECTURE CONSTRUCTION COMPANY LIMITED



- Add: 515 ĐIỆN BIÊN PHỦ - Q. THANH KHÊ - TP ĐN
- Tel: 0511.3873874 - 0913.491777
- Email: hungxd1973@gmail.com

CHỦ ĐẦU TƯ - OWNER:

ÔNG: NGUYỄN HỘI
BÀ: NGUYỄN THỊ XUYỀN

CÔNG TRÌNH - PROJECT:

NHÀ Ở GIA ĐÌNH

ĐỊA ĐIỂM - ADD:

ĐỊA ĐIỂM: THỦA ĐẤT SỐ: 38 - TỜ BẢN ĐỒ SỐ: B2-13
ĐƯỜNG NGUYỄN ĐĂNG, PHƯỜNG AN KHÊ
QUẬN THANH KHÊ, THÀNH PHỐ ĐÀ NẴNG.

HẠNG MỤC - ITEM:

KIẾN TRÚC

TÊN BẢN VẼ - DRAWING TITLE:

MẶT BẰNG TẦNG 1

GIÁM ĐỐC:

KTS. NGUYỄN NGỌC CHU SINH

CHỦ TRÌ:

KTS. NGUYỄN NGỌC CHU SINH

THIẾT KẾ:

KS. NGUYỄN VĂN HÙNG

QLKT:

KS. NGUYỄN THANH TRINH


B.V.T.C

TỶ LỆ:

HT:

09/2016

KT 02/29

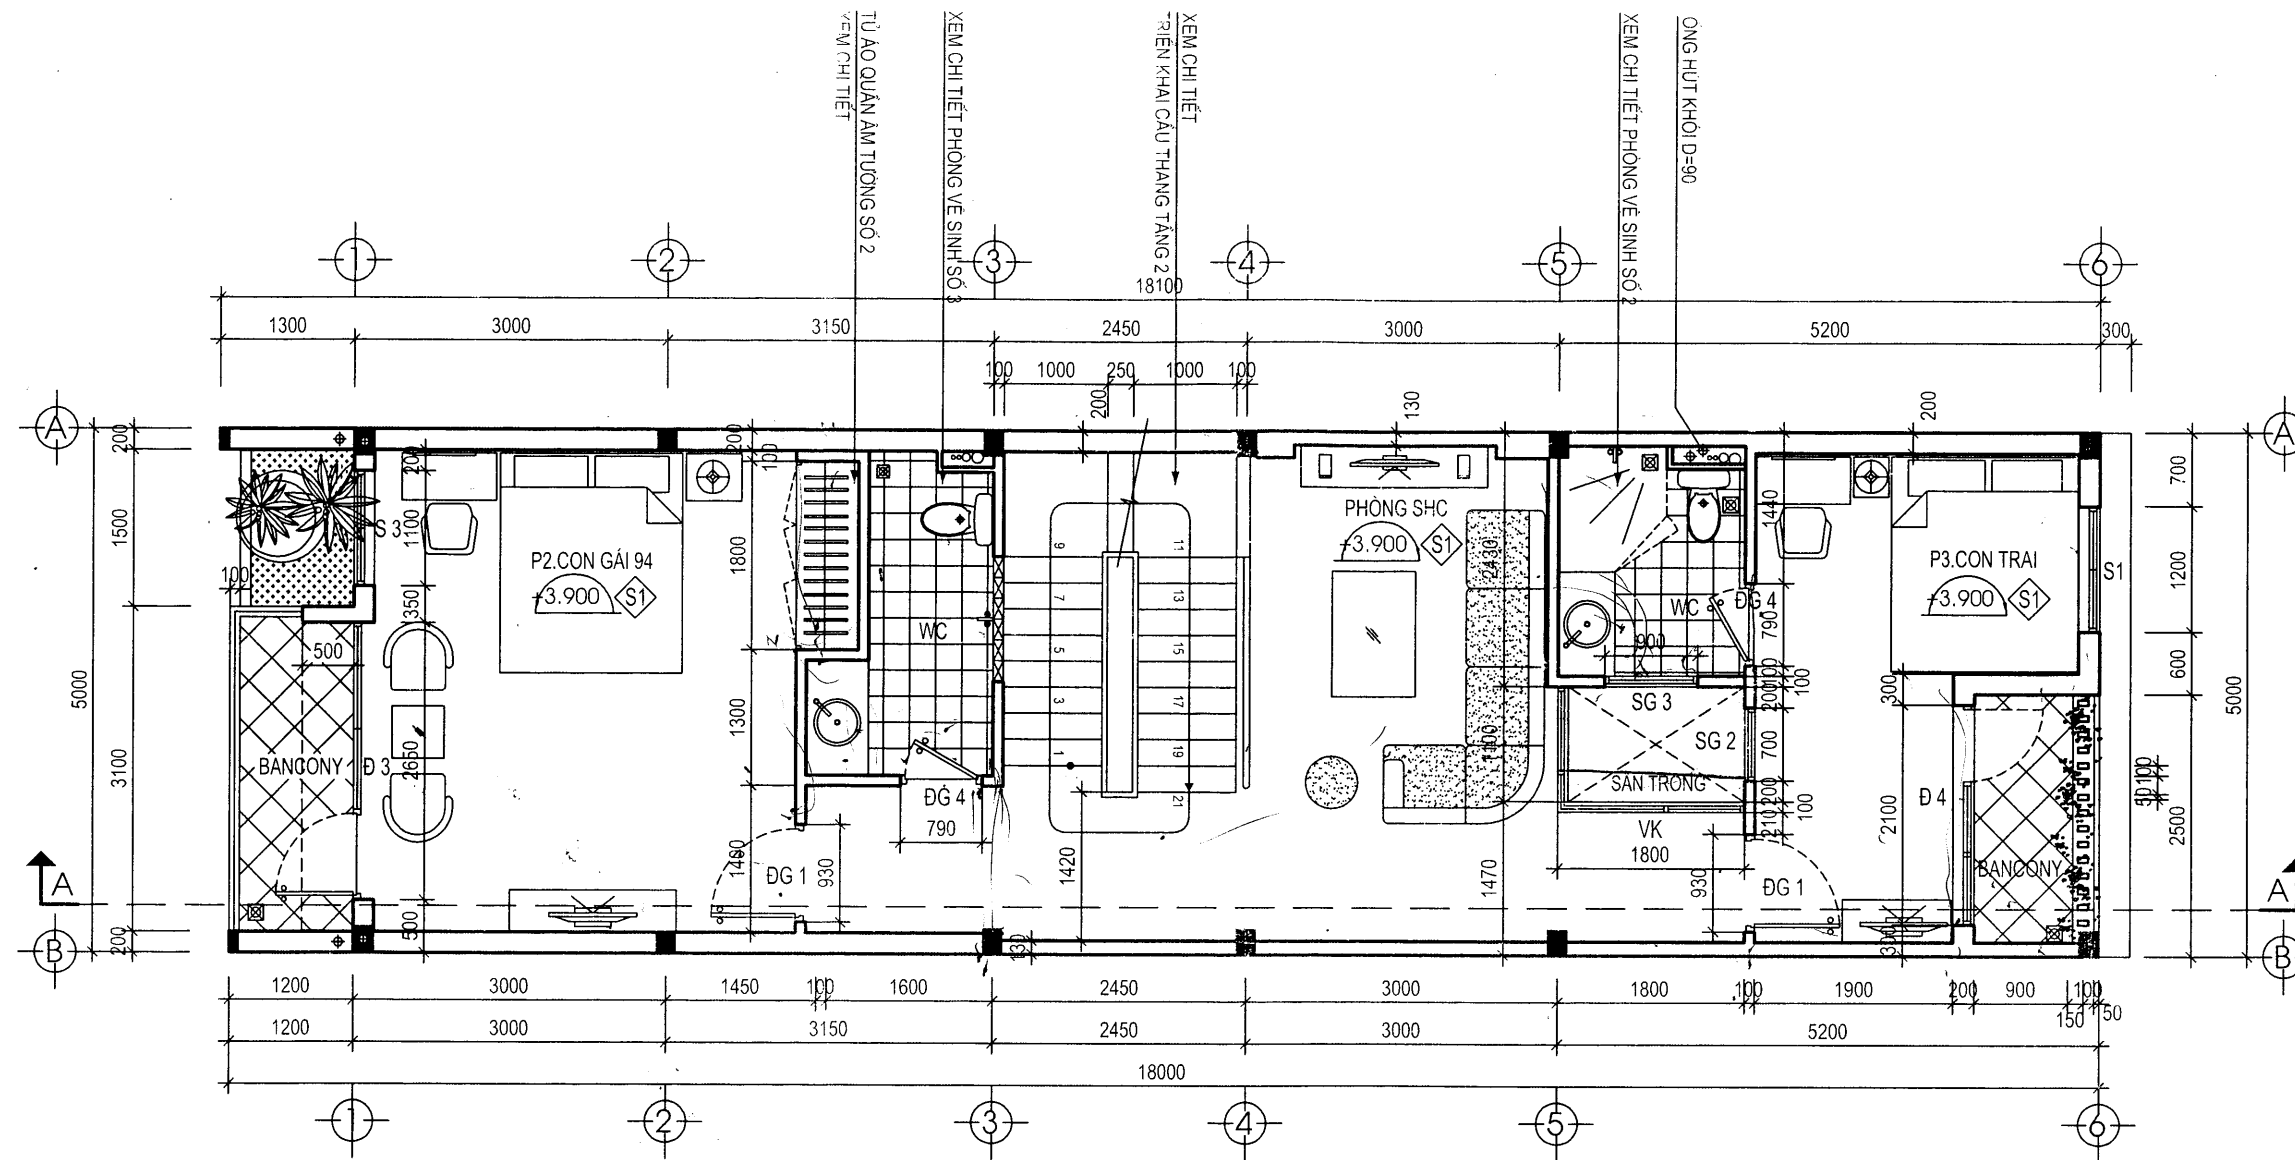

MẶT BẰNG TẦNG 2

GHI CHÚ VẬT LIỆU:

S1

- LÁT GẠCH GRANITE 800X800
- LỚP VỮA XM M75 D20
- SÀN BTCT M200 D (XEM BV KẾT CẤU)
- VỮA TÔ TRẦN M75 D15
- TRẦN SƠN NƯỚC MÀU TRẮNG

S2

- LÁT GẠCH GRANITE NHÁM 400X400
- LỚP VỮA XM M75 D20
- QUÉT 2 LỚP CHỐNG THẤM KOVA
- LỚP VỮA XM M75 D20 TẠO DỐC I=2%
- VỀ HƯỚNG THU NƯỚC
- SÀN BTCT NGÂM NƯỚC XM CHỐNG THẤM
- VỮA TÔ TRẦN M75 D15
- TRẦN MASTIC SƠN NƯỚC MÀU TRẮNG


W2

- LÁT GẠCH GRANITE 300X300
- LỚP VỮA XM M75 D20 TẠO DỐC I=2%
- LỚP SHELLKOTE CHỐNG THẤM THÁI LAN NO3
- SÀN BTCT M200 D (XEM BV KẾT CẤU)
- XỬ LÝ CHỐNG THẤM
- VỮA TÔ TRẦN M75 D15
- TRẦN SƠN NƯỚC MÀU TRẮNG

GHI CHÚ XÂY TƯỜNG:

- TƯỜNG DỌC 2 BÊN NHÀ XÂY DÀY 150 MM
- TƯỜNG TRƯỚC VÀ SAU NHÀ XÂY DÀY 200 MM
- TƯỜNG NGĂN TRONG NHÀ XÂY DÀY 100 MM

GHI CHÚ CHUNG:		
NỘI DUNG SỬA ĐỔI:		
1		
2		
3		
4		
5		
CÔNG TY TNHH KIẾN TRÚC XD KT-MYA KT-MYA ARCHITECTURE CONSTRUCTION COMPANY LIMITED  KT★MYA - Add: 515 ĐIỆN BIÊN PHỦ - Q. THANH KHÊ - TP ĐN - Tel: 0511.3873874 - 0913.491777 - Email: hungxd1973@gmail.com		
CHỦ ĐẦU TƯ - OWNER: ÔNG: NGUYỄN HỘI BÀ: NGUYỄN THỊ XUYỀN		
CÔNG TRÌNH - PROJECT: NHÀ Ở GIA ĐÌNH ĐỊA ĐIỂM - ADD: ĐỊA ĐIỂM : THỦA ĐẤT SỐ: 38 - TỜ BẢN ĐỒ SỐ: B2-13 ĐƯỜNG NGUYỄN ĐĂNG, PHƯỜNG AN KHÊ QUẬN THANH KHÊ, THÀNH PHỐ ĐÀ NẴNG. HẠNG MỤC - ITEM: KIẾN TRÚC		
TÊN BẢN VẼ - DRAWING TITLE: MẶT BẰNG TẦNG 2		
GIÁM ĐỐC:		
KTS. NGUYỄN NGỌC CHU SINH		
CHỦ TRÌ:		
KTS. NGUYỄN NGỌC CHU SINH		
THIẾT KẾ:		
KS. NGUYỄN VĂN HÙNG		
QLKT:	KS. NGUYỄN THÀNH TRINH 	
B.V.T.C		
TỶ LỆ:		KT 03 29
HT:	09/2016	

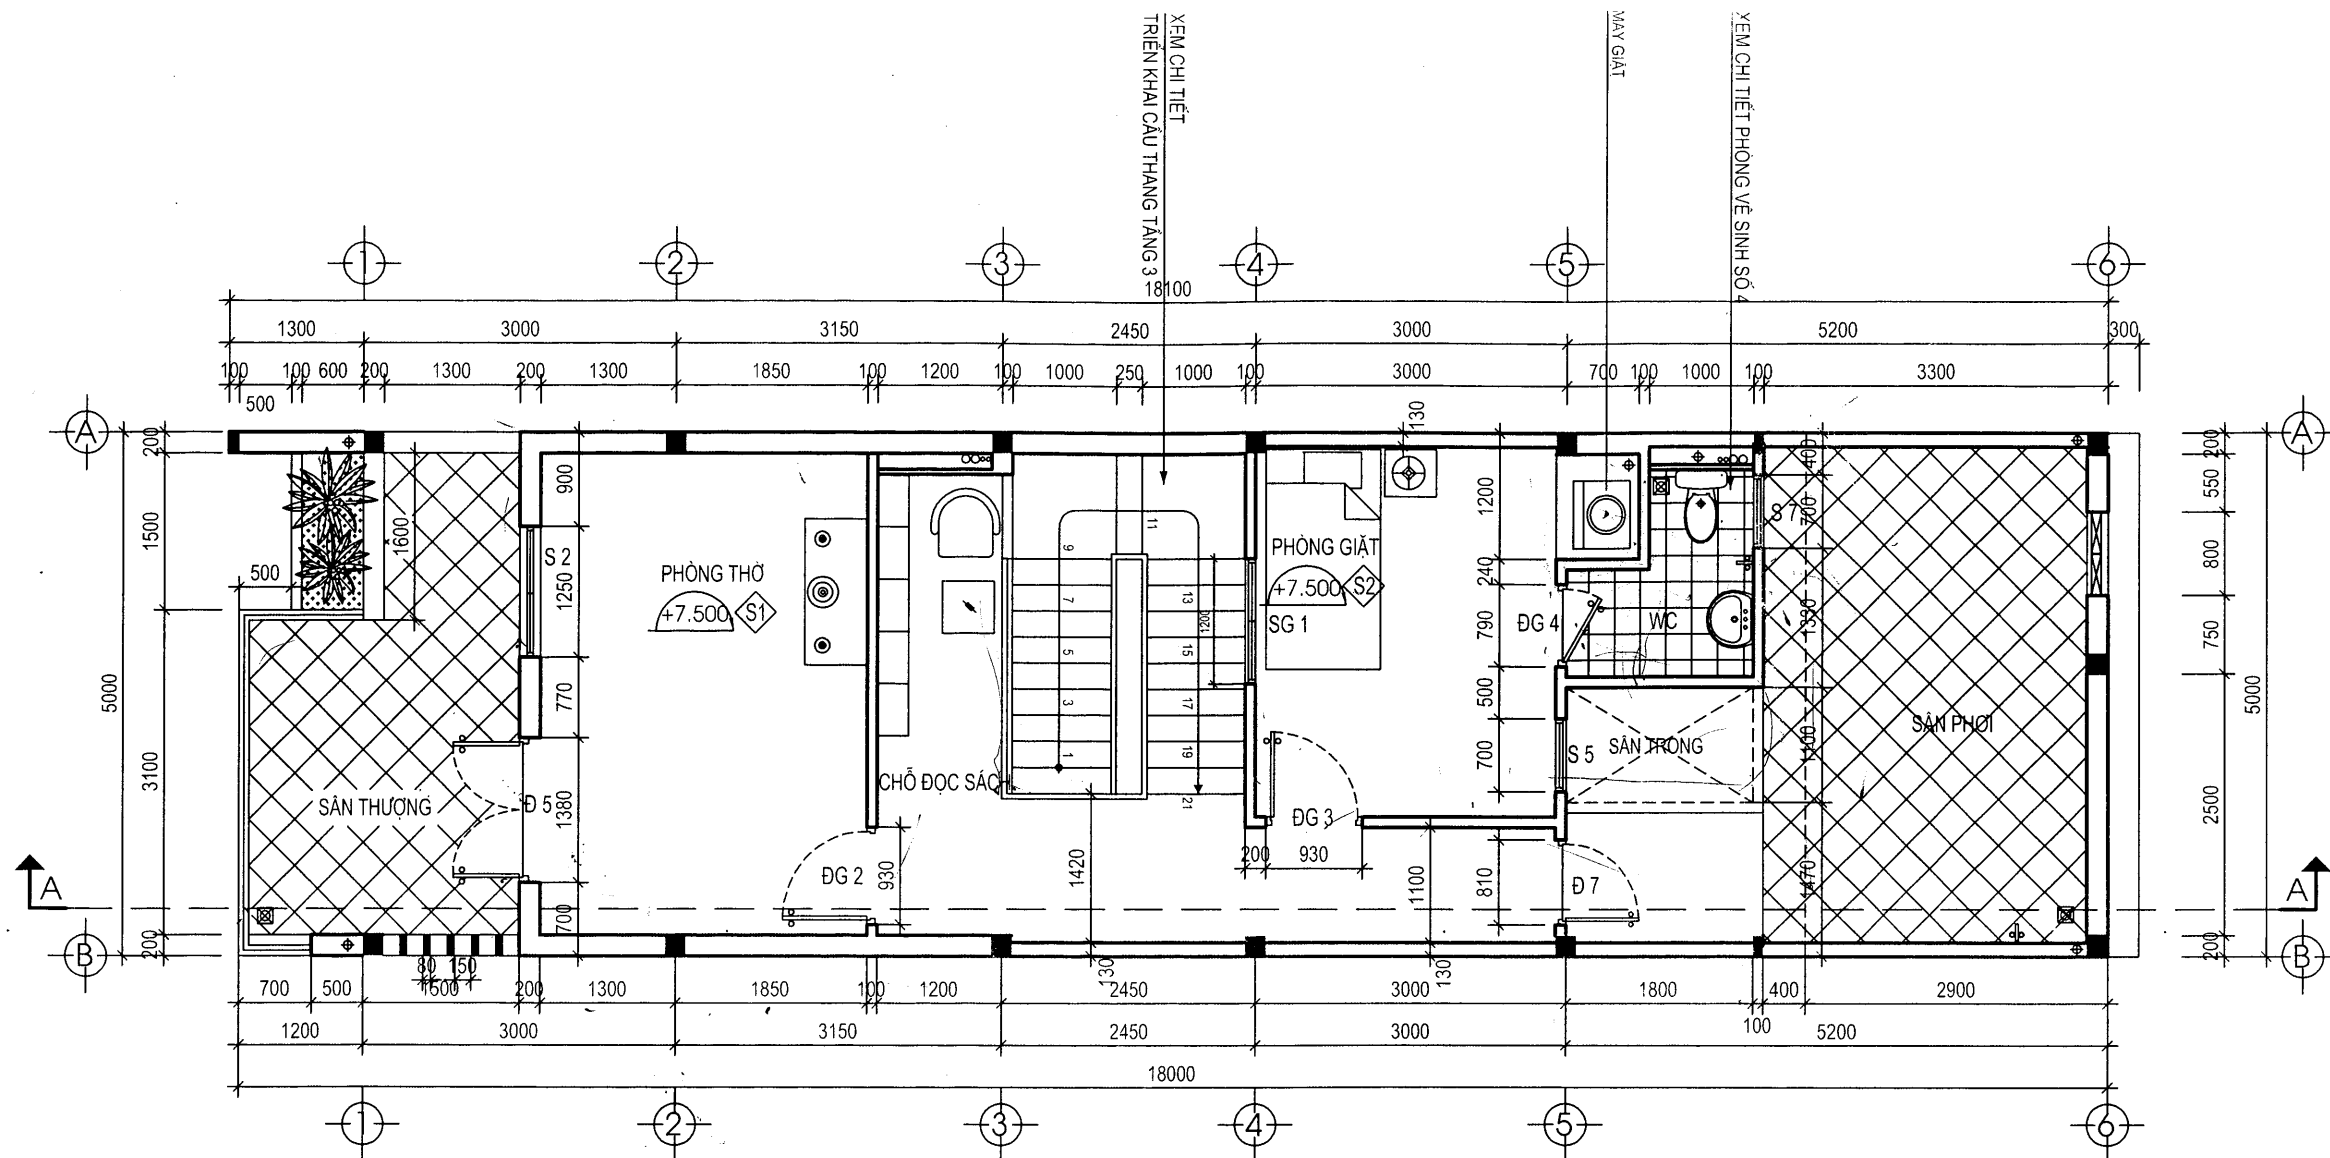

MẶT BẰNG TẦNG 3

GHI CHÚ VẬT LIỆU:

S1

- LÁT GẠCH GRANITE 800X800
- LỚP VỮA XM M75 D20
- SÀN BTCT M200 D (XEM BV KẾT CẤU)
- VỮA TÔ TRẦN M75 D15
- TRẦN SƠN NƯỚC MÀU TRẮNG

S2

- LÁT GẠCH GRANITE NHẪM 400X400
- LỚP VỮA XM M75 D20
- QUÉT 2 LỚP CHỐNG THẤM KOVA
- LỚP VỮA XM M75 D20 TẠO DỐC I=2%
- VỀ HƯỚNG THU NƯỚC
- SÀN BTCT NGÂM NƯỚC XM CHỐNG THẤM
- VỮA TÔ TRẦN M75 D15
- TRẦN MASTIC SƠN NƯỚC MÀU TRẮNG


W4

- LÁT GẠCH GRANITE 300X300
- LỚP VỮA XM M75 D20 TẠO DỐC I=2%
- LỚP SHELLKOTE CHỐNG THẤM THAI LAN NO3
- SÀN BTCT M200 D(XEM BV KẾT CẤU)
- XỬ LÝ CHỐNG THẤM
- VỮA TÔ TRẦN M75 D15
- TRẦN SƠN NƯỚC MÀU TRẮNG

GHI CHÚ XÂY TƯỜNG:

- TƯỜNG DỌC 2 BÊN NHÀ XÂY DÀY 150 MM
- TƯỜNG TRƯỚC VÀ SAU NHÀ XÂY DÀY 200 MM
- TƯỜNG NGẪN TRONG NHÀ XÂY DÀY 100 MM

GHI CHÚ CHUNG:		
NỘI DUNG SỬA ĐỔI:		
1		
2		
3		
4		
5		
CÔNG TY TNHH KIẾN TRÚC XD KT-MYA KT-MYA ARCHITECTURE CONSTRUCTION COMPANY LIMITED		
		
- Add: 515 ĐIỆN BIÊN PHỦ - Q. THANH KHÉ - TP ĐN - Tel: 0511.3873874 - 0913.491777 - Email: hungxd1973@gmail.com		
CHỦ ĐẦU TƯ - OWNER:		
ÔNG: NGUYỄN HỘI		
BÀ: NGUYỄN THỊ XUYỀN		
CÔNG TRÌNH - PROJECT:		
NHÀ Ở GIA ĐÌNH		
ĐỊA ĐIỂM - ADD:		
ĐỊA ĐIỂM: THỨA ĐẤT SỐ: 38 - TỜ BẢN ĐỒ SỐ: B2-13 ĐƯỜNG NGUYỄN ĐĂNG, PHƯỜNG AN KHÉ QUẬN THANH KHÉ, THÀNH PHỐ ĐÀ NẴNG.		
HẠNG MỤC - ITEM:		
KIẾN TRÚC		
TÊN BẢN VẼ - DRAWING TITLE:		
MẶT BẰNG TẦNG 3		
GIÁM ĐỐC:		
KTS. NGUYỄN NGỌC CHU SINH		
CHỦ TRÌ:		
KTS. NGUYỄN NGỌC CHU SINH		
THIẾT KẾ:		
KS. NGUYỄN VĂN HÙNG		
QLKT:		
KS. NGUYỄN THÀNH TRINH		
B.V.T.C		
TỶ LỆ:		KT 04/29
HT:	09/2016	

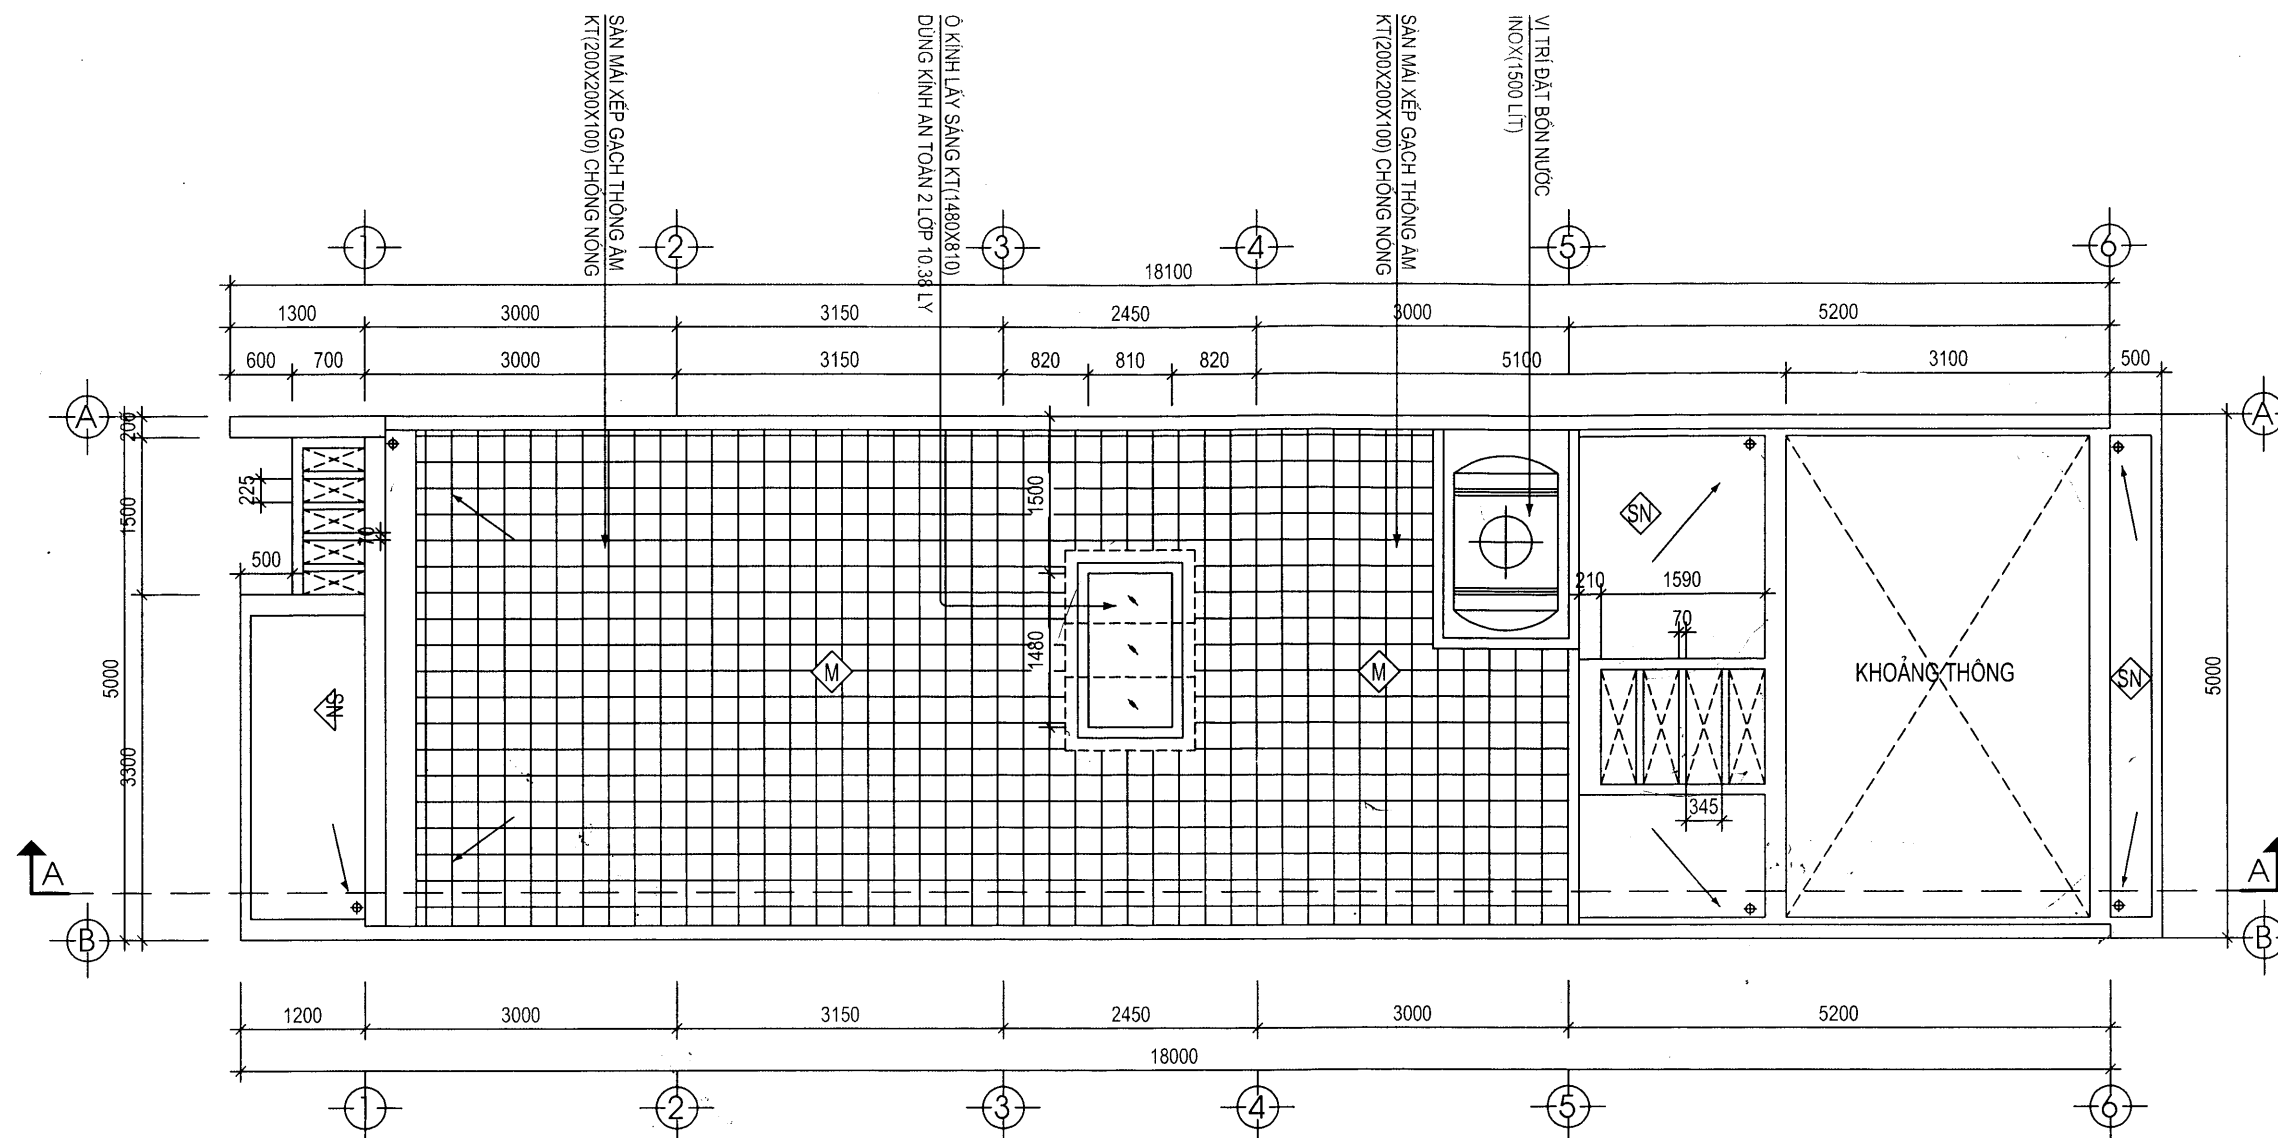

MẶT BẰNG TẦNG MÁI

GHI CHÚ VẬT LIỆU:

- XẾP GẠCH THÔNG ÂM KT(200X200X100) CHỐNG NÓNG
- QUÉT 2 LỚP CHỐNG THẤM KOVA CT-11A CHUYÊN DỤNG
- LỚP VỮA XM M75, D50 TẠO DỐC I=2% VỀ HƯỚNG THU NƯỚC
- XỬ LÝ QUÉT 3 LỚP CHỐNG THẤM KOVA CT-11A
- SÀN NGÂM NƯỚC BẢO DƯỠNG LIÊN TỤC TỪ 10-15 NGÀY
- SÀN BTCT M250 DÀY(XEM BV KẾT CẤU)
- VỮA TÔ TRẦN M75 D15
- TRẦN MASTIC SƠN NƯỚC MÀU TRẮNG

- QUÉT CHỐNG THẤM KOVA CT-11A 1 LỚP CHUYÊN DỤNG
- LỚP VỮA XM M75 D35 TẠO DỐC I=2% VỀ HƯỚNG THU NƯỚC
- SÀN BTCT XỬ LÝ QUÉT CHỐNG THẤM KOVA CT-11A 2 LỚP
- SÀN BTCT NGÂM NƯỚC XM XỬ LÝ CHỐNG THẤM
- SÀN BTCT M200 D(XEM BV KẾT CẤU)
- VỮA TÔ TRẦN M75 D15
- TRẦN MASTIC SƠN NƯỚC MÀU TRẮNG

GHI CHÚ CHUNG:

NỘI DUNG SỬA ĐỔI:

1
2
3
4
5

CÔNG TY TNHH KIẾN TRÚC XD KT-MYA
KT-MYA ARCHITECTURE CONSTRUCTION COMPANY LIMITED



- Add: 515 ĐIỆN BIÊN PHỦ - Q. THANH KHÊ - TP ĐN
- Tel: 0511.3873874 - 0913.491777
- Email: hungxd1973@gmail.com

CHỦ ĐẦU TƯ - OWNER:

ÔNG: NGUYỄN HỘI
BÀ: NGUYỄN THỊ XUYỀN

CÔNG TRÌNH - PROJECT:

NHÀ Ở GIA ĐÌNH

ĐỊA ĐIỂM - ADD:

ĐỊA ĐIỂM : THỪA ĐẤT SỐ: 38 - TỜ BẢN ĐỒ SỐ: B2-13
ĐƯỜNG NGUYỄN ĐĂNG, PHƯỜNG AN KHÊ
QUẬN THANH KHÊ, THÀNH PHỐ ĐÀ NẴNG.

HẠNG MỤC - ITEM:

KIẾN TRÚC

TÊN BẢN VẼ - DRAWING TITLE:

MẶT BẰNG TẦNG MÁI

GIÁM ĐỐC:
KTS. NGUYỄN NGỌC CHU SINH

CHỦ TRÌ:
KTS. NGUYỄN NGỌC CHU SINH

THIẾT KẾ:
KS. NGUYỄN VĂN HÙNG

QLKT:
KS. NGUYỄN THÀNH TRINH


B.V.T.C

TỶ LỆ:

HT:

09/2016

KT 05/29

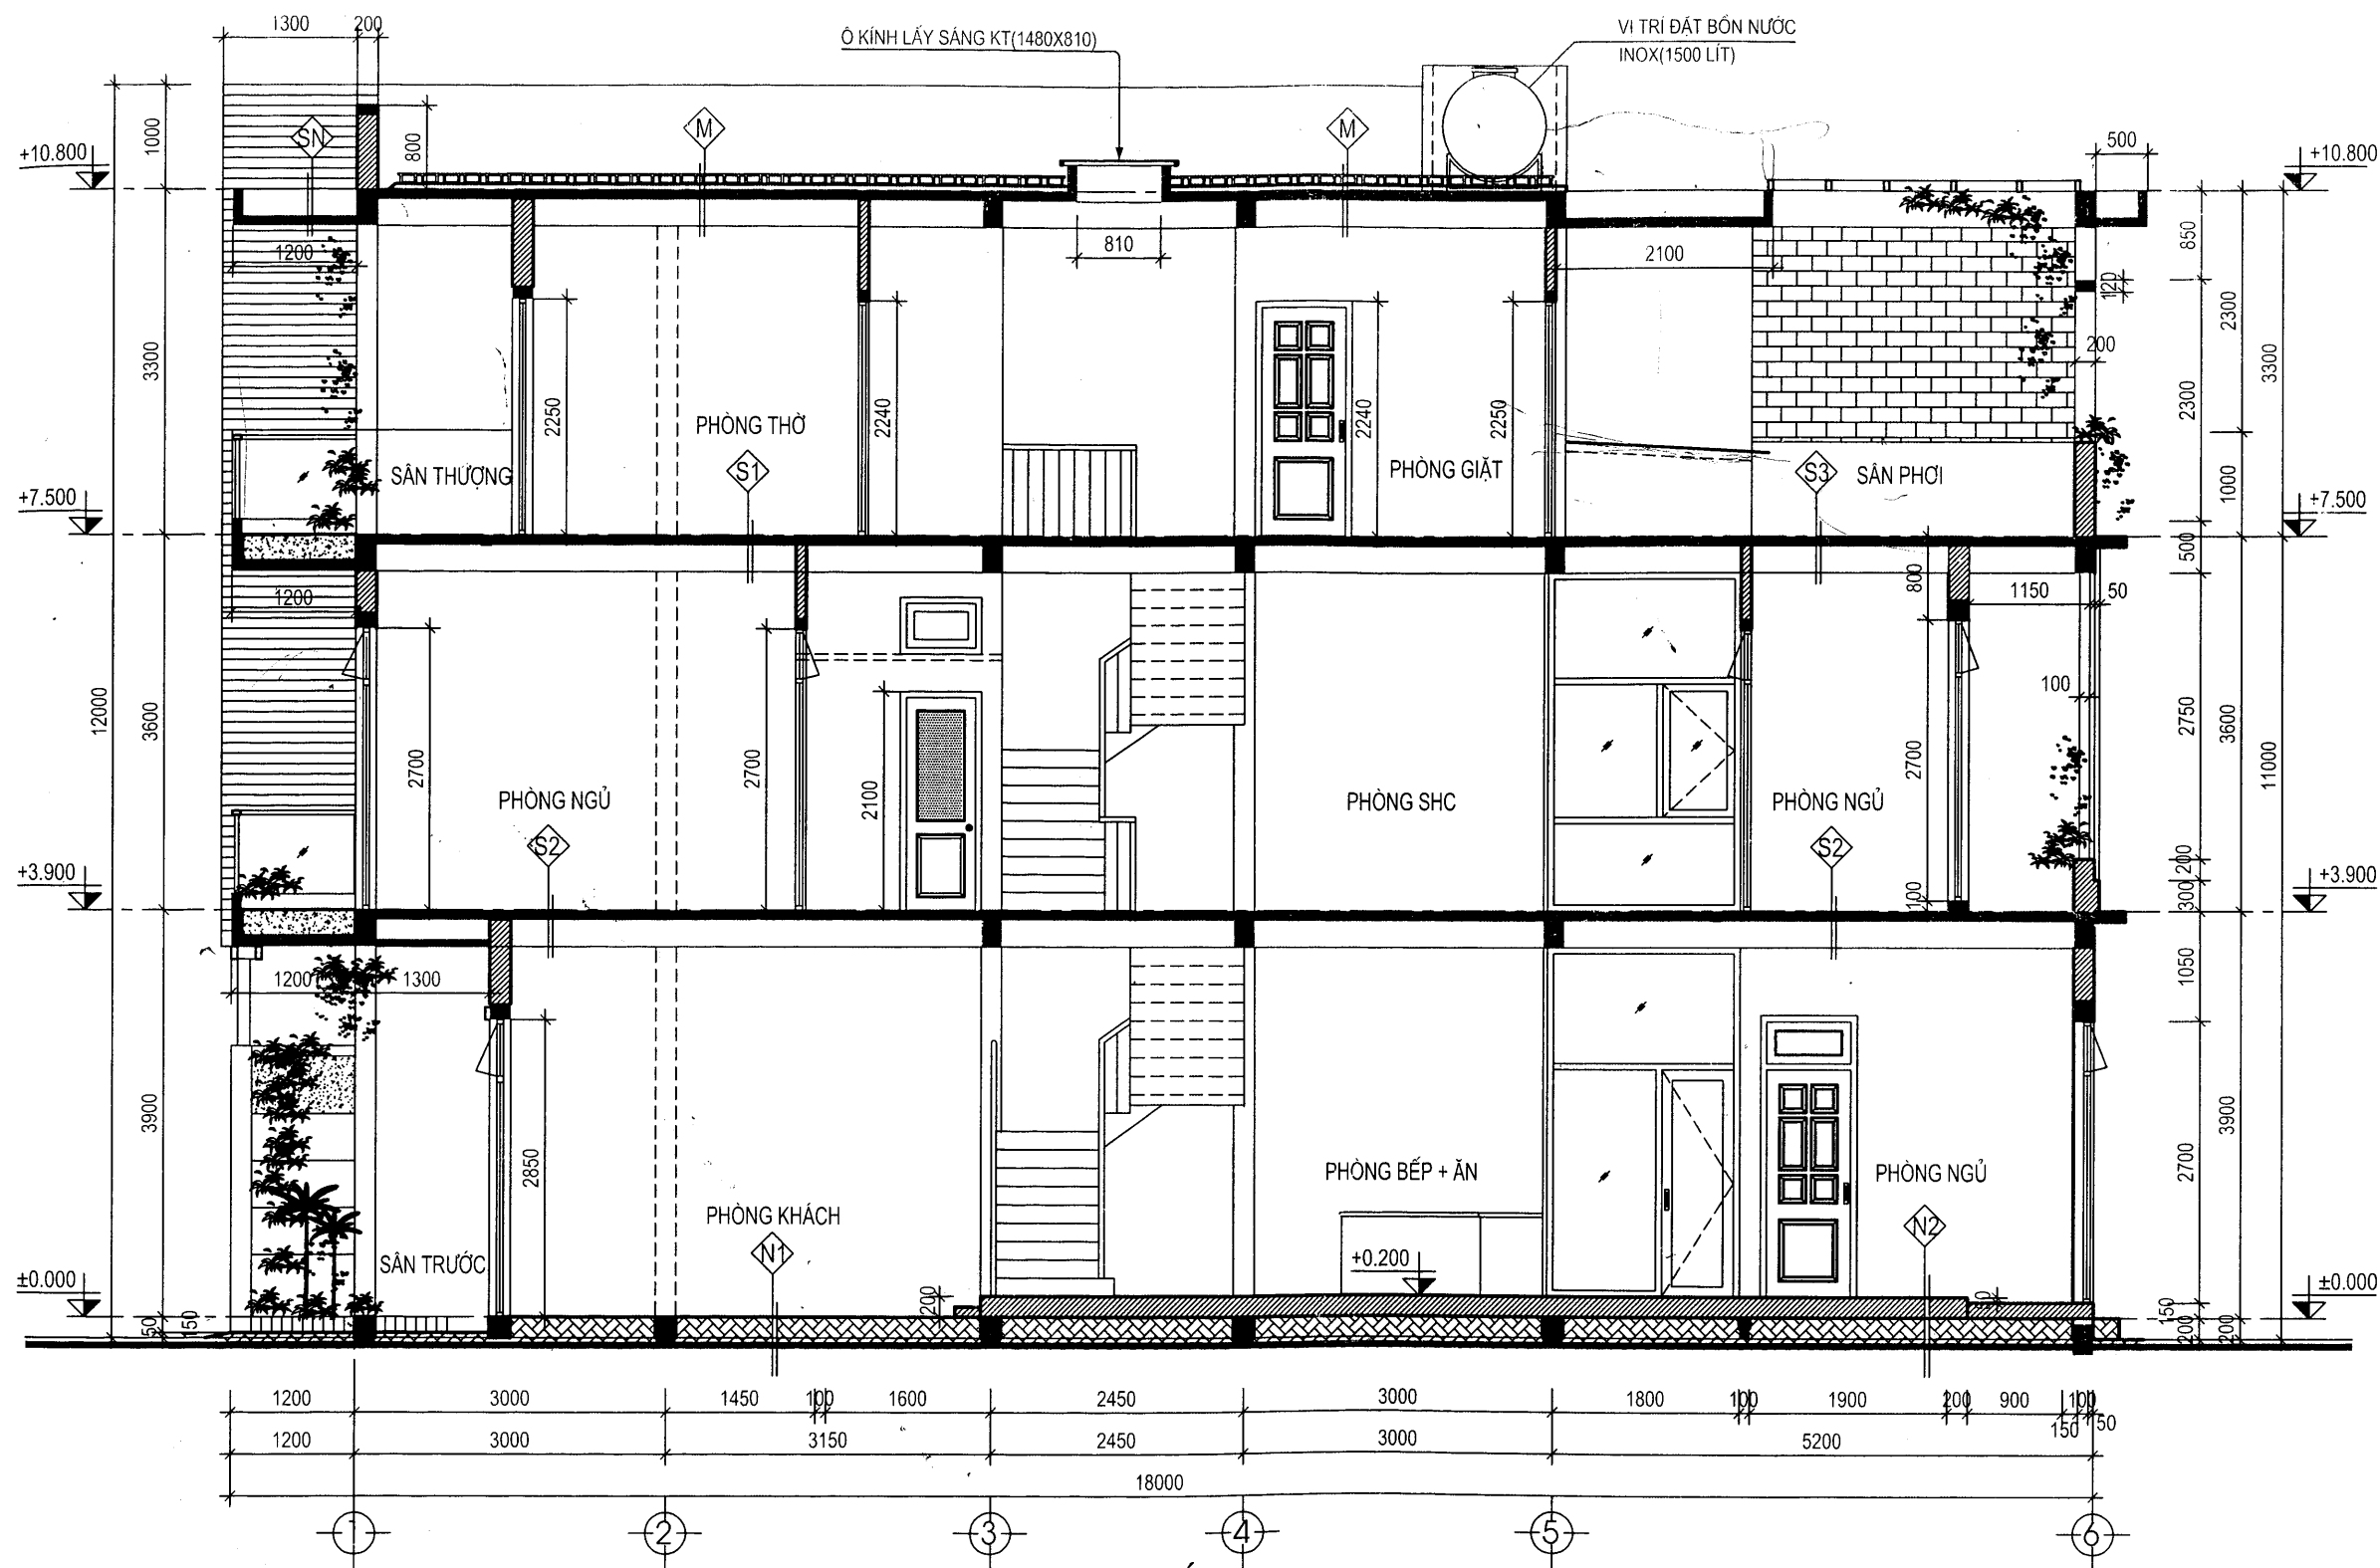

MẶT CẮT A - A

GHI CHÚ VẬT LIỆU:

- | | | | |
|----------------------------------|----------------------------------|---------------------------------------|---|
| N1 | S1 | W2 | SN |
| LÁT GẠCH GRANITE 800X800 | LÁT GẠCH GRANITE 800X800 | LÁT GẠCH GRANITE 300X300 | QUÉT CHỐNG THẤM KOVA CT-11A 1 LỚP CHUYÊN DỤNG |
| LỚP VỮA XM M75 D20 | LỚP VỮA XM M75 D20 | LỚP VỮA XM M75 D20 TẠO DỐC i=2% | LỚP VỮA XM M75 D35 TẠO DỐC i=2% VỀ HƯỚNG THU NƯỚC |
| BT ĐÁ 40X60 M100 D100 ĐẦM KÌ | SÀN BTCT M200 D (XEM BV KẾT CẤU) | LỚP SHELLKOTE CHỐNG THẤM THẢI LAN NO3 | SÀN BTCT XỬ LÝ QUÉT CHỐNG THẤM KOVA CT-11A 2 LỚP |
| ĐẬP ĐẤT PHA CÁT TƯỚI NƯỚC ĐẦM KỶ | VỮA TÔ TRẦN M75 D15 | SÀN BTCT M200 D(XEM BV KẾT CẤU) | SÀN BTCT NGÂM NƯỚC XM XỬ LÝ CHỐNG THẤM |
| ĐẤT TỰ NHIÊN DỌN SẠCH | TRẦN SƠN NƯỚC MÀU TRẮNG | XỬ LÝ CHỐNG THẤM | SÀN BTCT M200 D(XEM BV KẾT CẤU) |
| | | VỮA TÔ TRẦN M75 D15 | TRẦN MASTIC SƠN NƯỚC MÀU TRẮNG |
| | | TRẦN SƠN NƯỚC MÀU TRẮNG | |

GHI CHÚ CHUNG:

NỘI DUNG SỬA ĐỔI:

1
2
3
4
5

CÔNG TY TNHH KIẾN TRÚC XD KT-MYA
KT-MYA ARCHITECTURE CONSTRUCTION COMPANY LIMITED



- Add: 515 ĐIỆN BIÊN PHỦ - Q. THANH KHÊ - TP ĐN
- Tel: 0511.3873874 - 0913.491777
- Email: hungxd1973@gmail.com

CHỦ ĐẦU TƯ - OWNER:

ÔNG: NGUYỄN HỘI
BÀ: NGUYỄN THỊ XUYỀN

CÔNG TRÌNH - PROJECT:

NHÀ Ở GIA ĐÌNH

ĐỊA ĐIỂM - ADD:

ĐỊA ĐIỂM: THỦA ĐẤT SỐ: 38 - TỜ BẢN ĐỒ SỐ: B2-13
ĐƯỜNG NGUYỄN ĐĂNG, PHƯỜNG AN KHÊ
QUẬN THANH KHÊ, THÀNH PHỐ ĐÀ NẴNG.

HẠNG MỤC - ITEM:

KIẾN TRÚC

TÊN BẢN VẼ - DRAWING TITLE:

MẶT CẮT DỌC NHÀ A-A

GIÁM ĐỐC:
KTS. NGUYỄN NGỌC CHU SINH

CHỦ TRÌ:
KTS. NGUYỄN NGỌC CHU SINH

THIẾT KẾ:
KS. NGUYỄN VĂN HÙNG

QLKT:
KS. NGUYỄN THÀNH TRINH


B.V.T.C

TỶ LỆ:

HT:

09/2016

KT 06/29

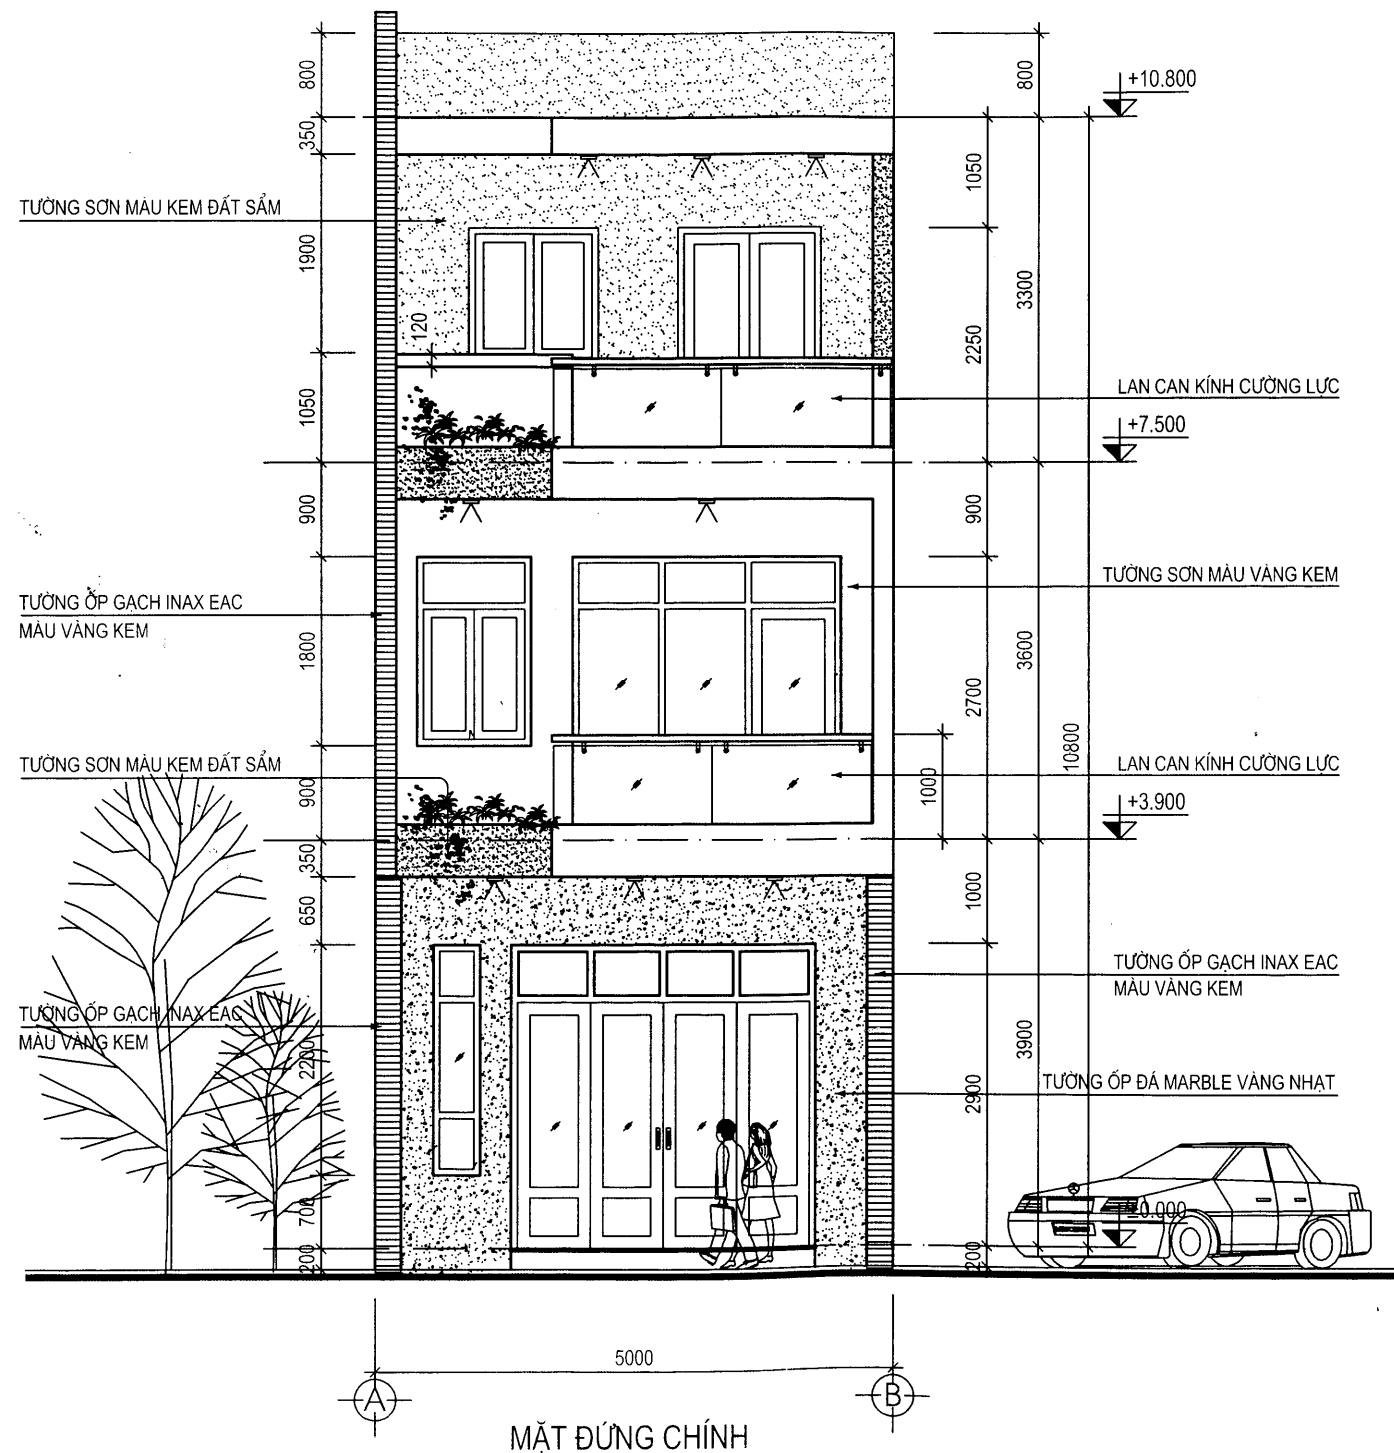

GHI CHÚ CHUNG:

NỘI DUNG SỬA ĐỔI:

1	
2	
3	
4	
5	

CÔNG TY TNHH KIẾN TRÚC XD KT-MYA
KT-MYA ARCHITECTURE CONSTRUCTION COMPANY LIMITED



- Add: 515 ĐIỆN BIÊN PHỦ - Q. THANH KHÊ - TP ĐN
- Tel: 0511.3873874 - 0913.491777
- Email: hungxd1973@gmail.com

CHỦ ĐẦU TƯ - OWNER:

ÔNG: NGUYỄN HỘI
BÀ: NGUYỄN THỊ XUYỀN

CÔNG TRÌNH - PROJECT:

NHÀ Ở GIA ĐÌNH

ĐỊA ĐIỂM - ADD:

ĐỊA ĐIỂM : THỪA ĐẤT SỐ: 38 - TỜ BẢN ĐỒ SỐ: B2-13
ĐƯỜNG NGUYỄN ĐĂNG, PHƯỜNG AN KHÊ
QUẬN THANH KHÊ. THÀNH PHỐ ĐÀ NẴNG.

HẠNG MỤC - ITEM:

KIẾN TRÚC

TÊN BẢN VẼ - DRAWING TITLE:

MẶT ĐÚNG CHÍNH A-B

GIÁM ĐỐC:
KTS. NGUYỄN NGỌC CHU SINH







CHỦ TRÌ:
KTS. NGUYỄN NGỌC CHU SINH

THIẾT KẾ:
KS. NGUYỄN VĂN HÙNG



QLKT:
KS. NGUYỄN THÀNH TRINH

B.V.T.C

TỶ LỆ:		KT 07/29
HT:	09/2016	

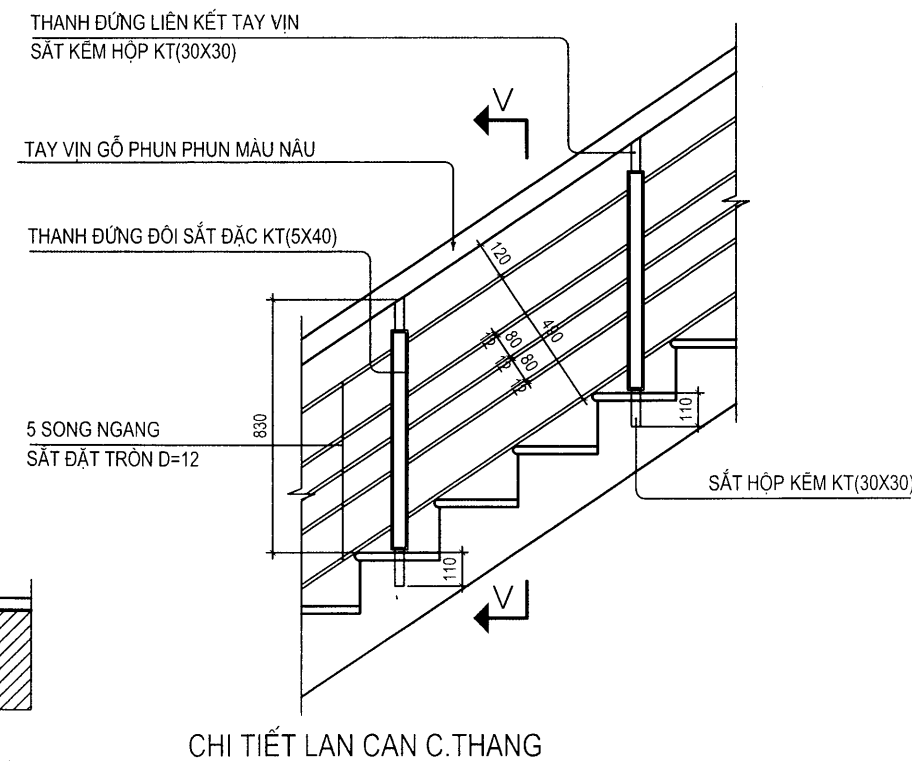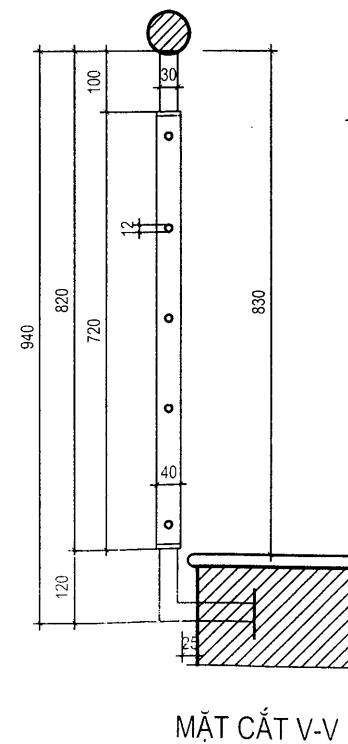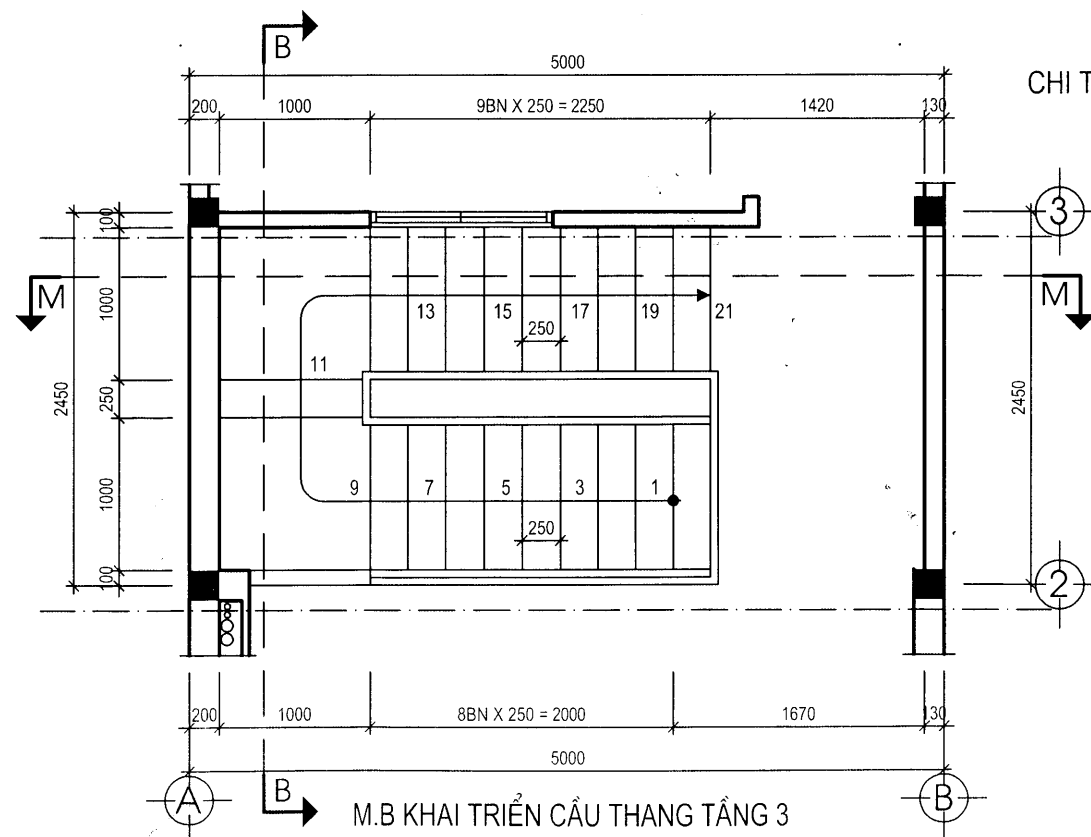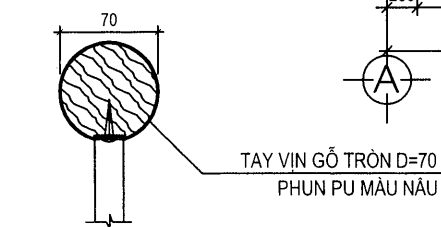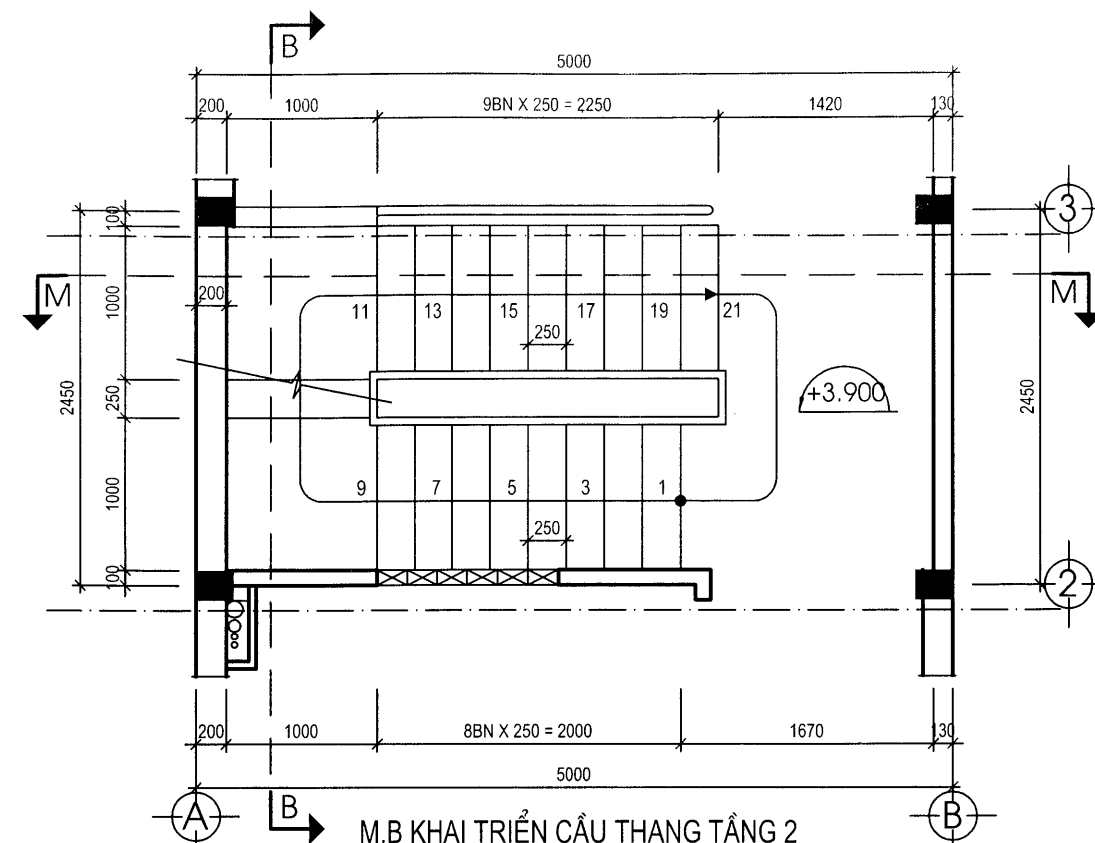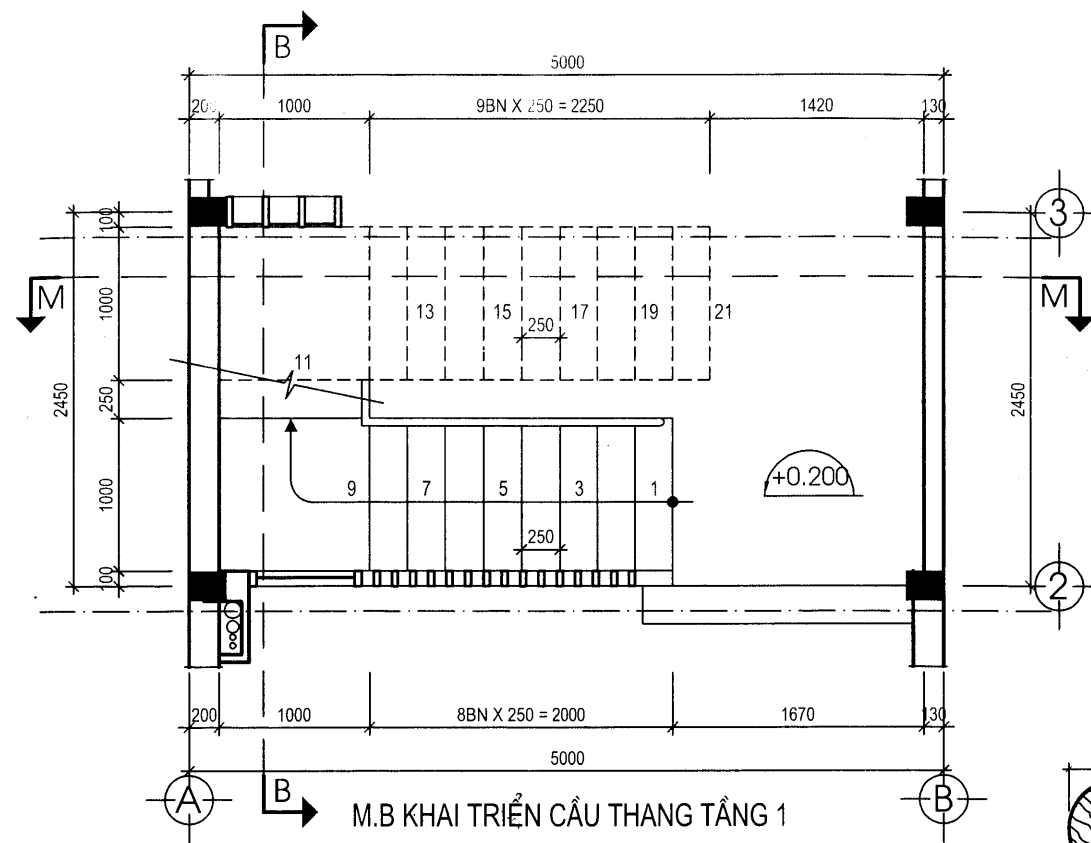

GHI CHÚ CHUNG:	
NỘI DUNG SỬA ĐỔI:	
1	
2	
3	
4	
5	
CÔNG TY TNHH KIẾN TRÚC XD KT-MYA KT-MYA ARCHITECTURE CONSTRUCTION COMPANY LIMITED	
	
- Add: 515 ĐIỆN BIÊN PHỦ - Q. THANH KHÉ - TP ĐN - Tel: 0511.3873874 - 0913.491777 - Email: hungxd1973@gmail.com	
CHỦ ĐẦU TƯ - OWNER:	
ÔNG: NGUYỄN HỘI BÀ: NGUYỄN THỊ XUYỀN	
CÔNG TRÌNH - PROJECT:	
NHÀ Ở GIA ĐÌNH ĐỊA ĐIỂM - ADD: ĐỊA ĐIỂM : THỦA ĐẤT SỐ: 38 - TỜ BẢN ĐỒ SỐ: B2-13 ĐƯỜNG NGUYỄN ĐĂNG, PHƯỜNG AN KHÉ QUẬN THANH KHÉ. THÀNH PHỐ ĐÀ NẴNG.	
HẠNG MỤC - ITEM:	
KIẾN TRÚC TÊN BẢN VẼ - DRAWING TITLE: TRIỂN KHAI CẦU THANG	
GIÁM ĐỐC:	
KTS. NGUYỄN NGỌC CHU SINH	
CHỦ TRÌ:	
KTS. NGUYỄN NGỌC CHU SINH	
THIẾT KẾ:	
KS. NGUYỄN VĂN HÙNG	
QLKT:	
KS. NGUYỄN THÀNH TRINH	
B.V.T.C	
TỶ LỆ:	
HT:	09/2016
KT 08 29	

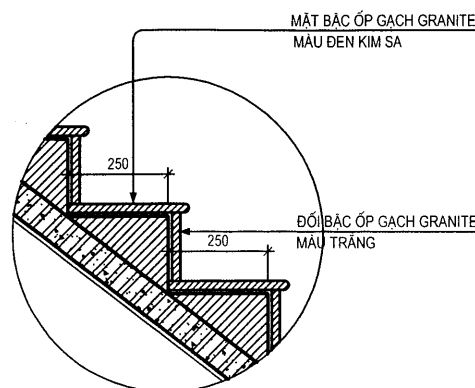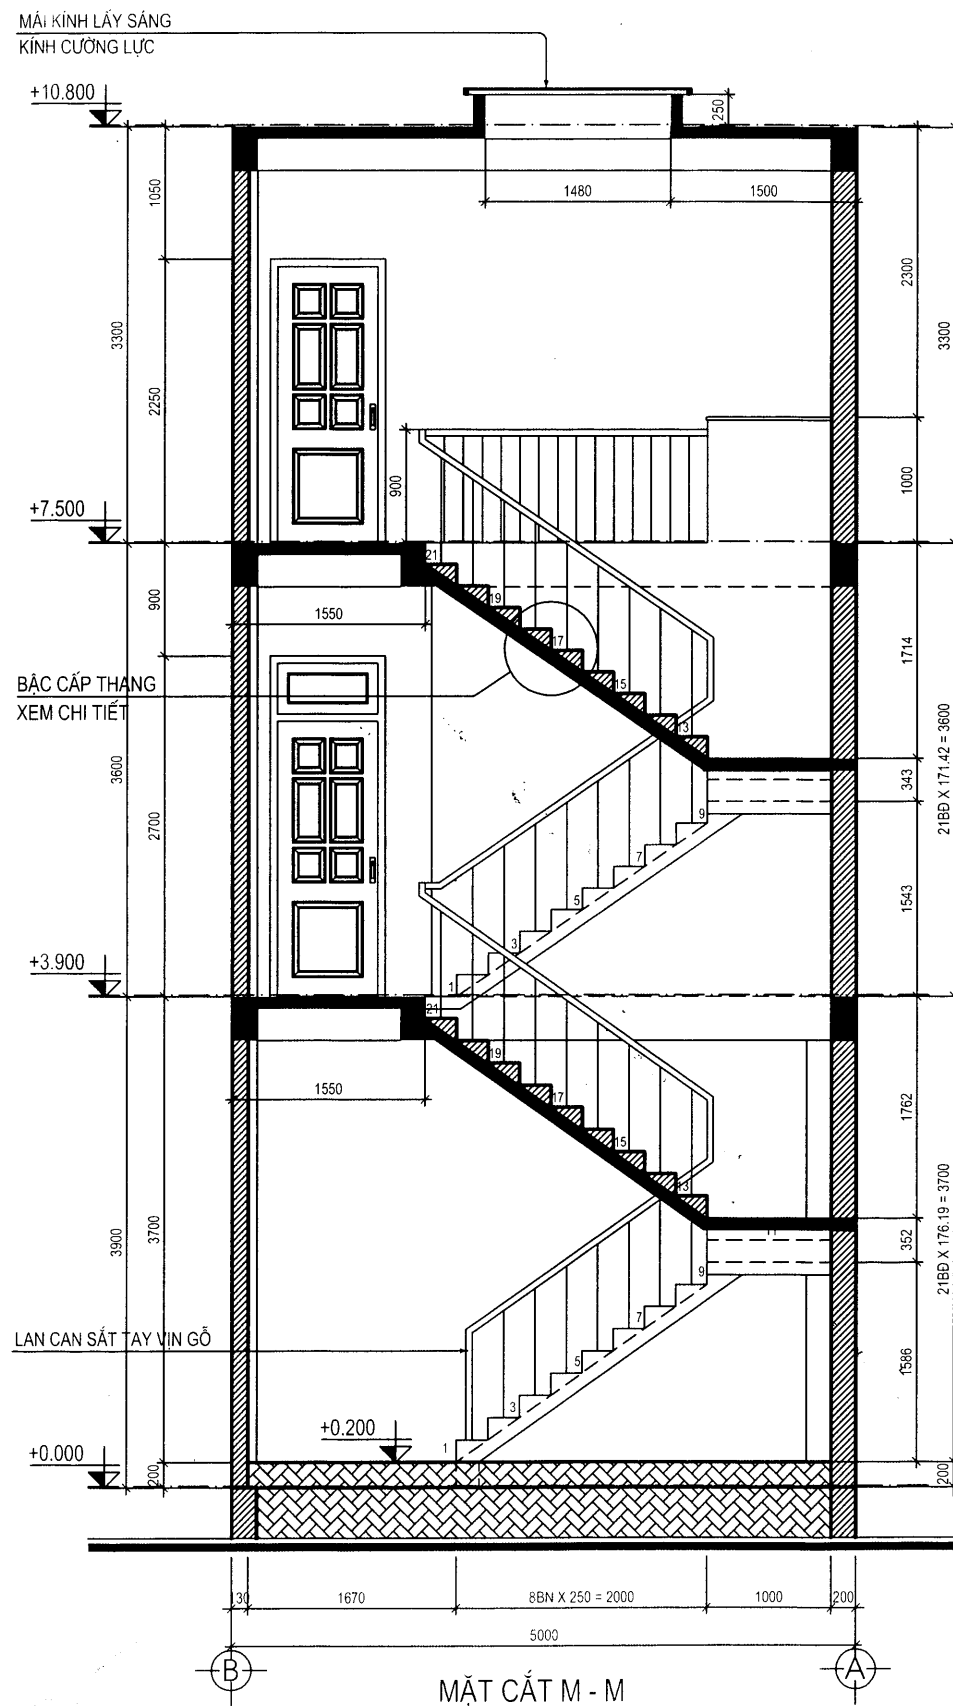

GHI CHÚ CHUNG:

NỘI DUNG SỬA ĐỔI:

1

2

3

4

5

CÔNG TY TNHH KIẾN TRÚC XD KT-MYA
KT-MYA ARCHITECTURE CONSTRUCTION COMPANY LIMITED



- Add: 515 ĐIỆN BIÊN PHỦ - Q. THANH KHÉ - TP ĐN
- Tel: 0511.3873874 - 0913.491777
- Email: hungxd1973@gmail.com

CHỦ ĐẦU TƯ - OWNER:

ÔNG: NGUYỄN HỘI
BÀ: NGUYỄN THỊ XUYỀN

CÔNG TRÌNH - PROJECT:

NHÀ Ở GIA ĐÌNH

ĐỊA ĐIỂM - ADD:

ĐỊA ĐIỂM : THỦA ĐẤT SỐ: 38 - TỜ BẢN ĐỒ SỐ: B2-13
ĐƯỜNG NGUYỄN ĐĂNG, PHƯỜNG AN KHÉ
QUẬN THANH KHÉ. THÀNH PHỐ ĐÀ NẴNG.

HẠNG MỤC - ITEM:

KIẾN TRÚC

TÊN BẢN VẼ - DRAWING TITLE:

MẶT CẮT CẦU THANG B-B, M-M

GIÁM ĐỐC:
KTS. NGUYỄN NGỌC CHU SINH

CHỦ TRÌ:
KTS. NGUYỄN NGỌC CHU SINH

THIẾT KẾ:
KS. NGUYỄN VĂN HÙNG


QLKT:
KS. NGUYỄN THÀNH TRINH

B.V.T.C


TỶ LỆ:

HT: 09/2016

KT 09/29

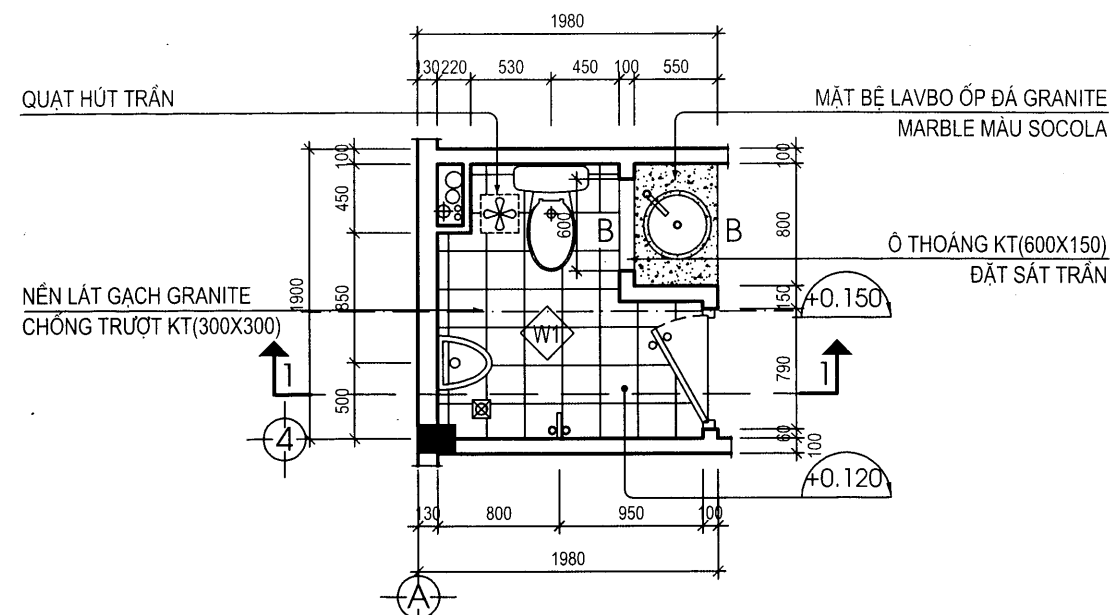


M.B TRIỂN KHAI PHÒNG VỆ SINH SỐ 1, TẦNG 1

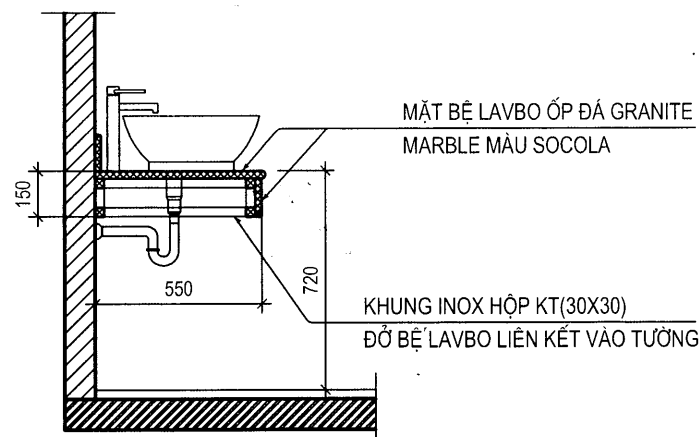

MẶT CẮT B - B

GHI CHÚ VẬT LIỆU HOÀN THIỆN:

- SÀN WC T1**
- LÁT GẠCH GRANITE NHÁM KT(300X300)
 - LỚP VỮA XM M75 D20 TẠO DỐC I=2%
 - BT ĐÁ 40X60 M100 D100
 - ĐÁP ĐẤT PHA CÁT TƯƠI NƯỚC ĐÁM KỶ
 - ĐẤT TỰ NHIÊN DỌN SẠCH

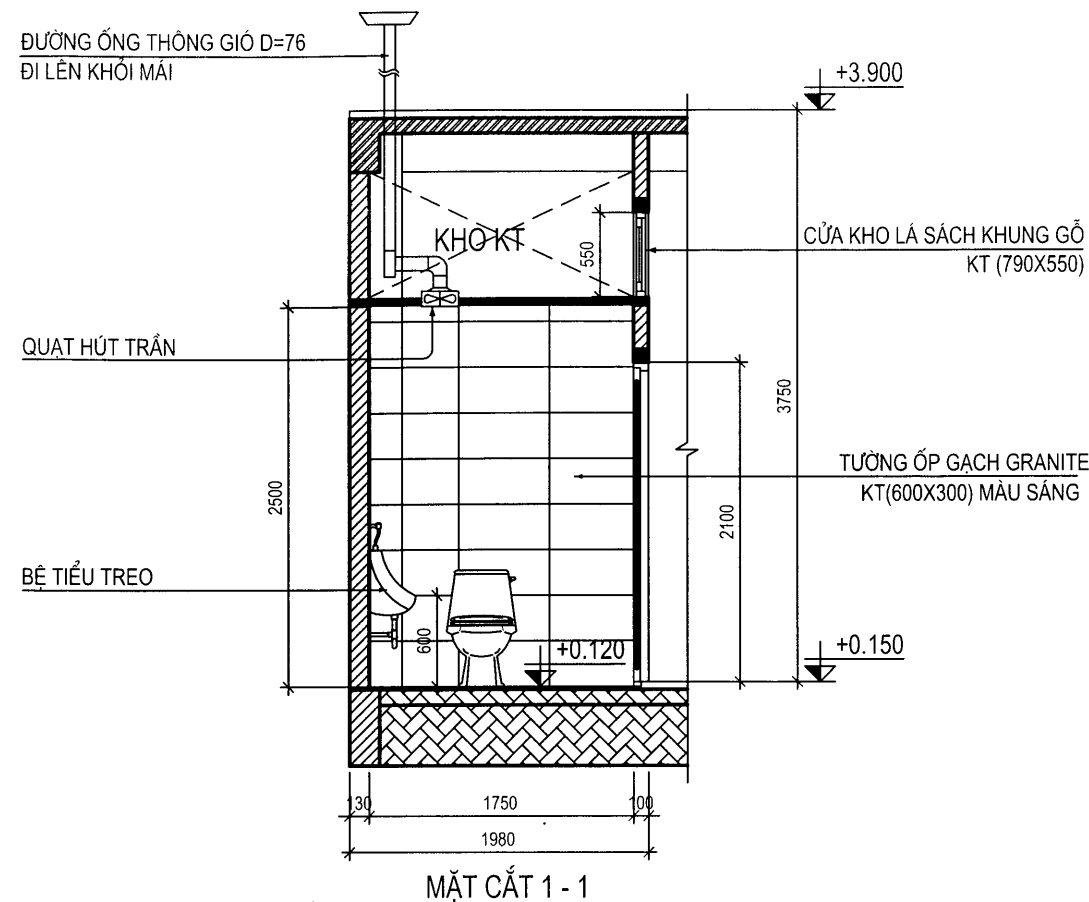

MẶT CẮT 1 - 1

GHI CHÚ:

- CÁC THIẾT BỊ WC CAO CẤP CHỌN THEO CATALOGE (THAM KHẢO HÃNG THIẾT BỊ WC INAX, HOẶC HÃNG TOTO)
 - GẠCH NỀN, TƯỜNG CÁC KHU VỆ SINH CHỌN THEO CATALOGE (THAM KHẢO HÃNG VẬT LIỆU GẠCH ĐỒNG TÂM, BOAO HOẶC GẠCH WHITE HOUSE)
- NỀN LÁT GẠCH CHỐNG TRƯỢT KT(300X300)
 - TƯỜNG TRÊN ỐP GẠCH KT(600X300) MÀU SÁNG (MÀU SẮC, KIỂU GẠCH CHỌN THEO MẪU THỰC TẾ)

GHI CHÚ CHUNG:

NỘI DUNG SỬA ĐỔI:

1
2
3
4
5

CÔNG TY TNHH KIẾN TRÚC XD KT-MYA
KT-MYA ARCHITECTURE CONSTRUCTION COMPANY LIMITED



- Add: 515 ĐIỆN BIÊN PHỦ - Q. THANH KHÉ - TP ĐN
- Tel: 0511.3873874 - 0913.491777
- Email: hungxd1973@gmail.com

CHỦ ĐẦU TƯ - OWNER:

ÔNG: NGUYỄN HỘI
BÀ: NGUYỄN THỊ XUYỀN

CÔNG TRÌNH - PROJECT:

NHÀ Ở GIA ĐÌNH

ĐỊA ĐIỂM - ADD:

ĐỊA ĐIỂM : THỦA ĐẤT SỐ: 38 - TỜ BẢN ĐỒ SỐ: B2-13
ĐƯỜNG NGUYỄN ĐĂNG, PHƯỜNG AN KHÉ
QUẬN THANH KHÉ. THÀNH PHỐ ĐÀ NẴNG.

HẠNG MỤC - ITEM:

KIẾN TRÚC

TÊN BẢN VẼ - DRAWING TITLE:

CHI TIẾT PHÒNG VỆ SINH SỐ 1

GIÁM ĐỐC:
KTS. NGUYỄN NGỌC CHU SINH

CHỦ TRÌ:
KTS. NGUYỄN NGỌC CHU SINH

THIẾT KẾ:
KS. NGUYỄN VĂN HÙNG

QLKT:
KS. NGUYỄN THÀNH TRINH


B.V.T.C

TỶ LỆ:


HT:

09/2016

KT 10/29

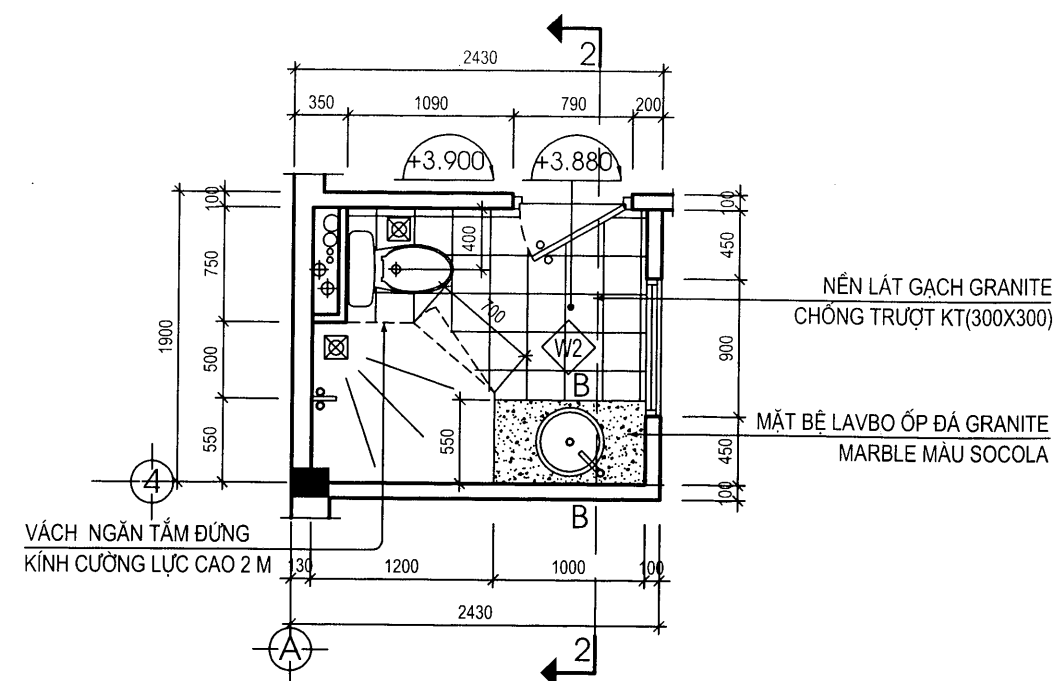


M.B TRIỂN KHAI PHÒNG VỆ SINH SỐ 2, TẦNG 2

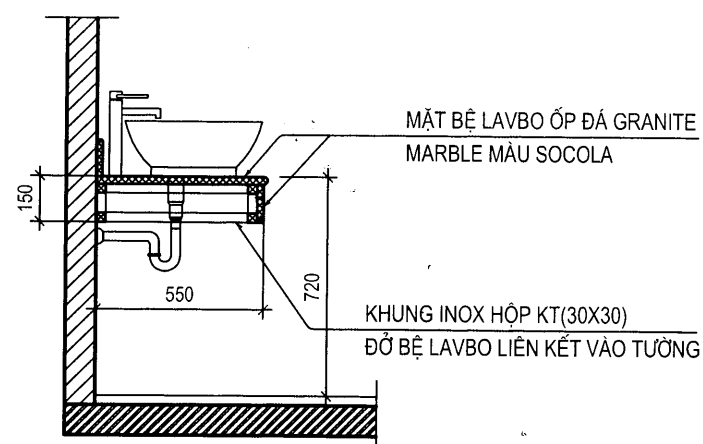

MẶT CẮT B - B

VÁCH NGĂN TẮM ĐỪNG
KÍNH CƯỜNG LỰC CAO 2 M

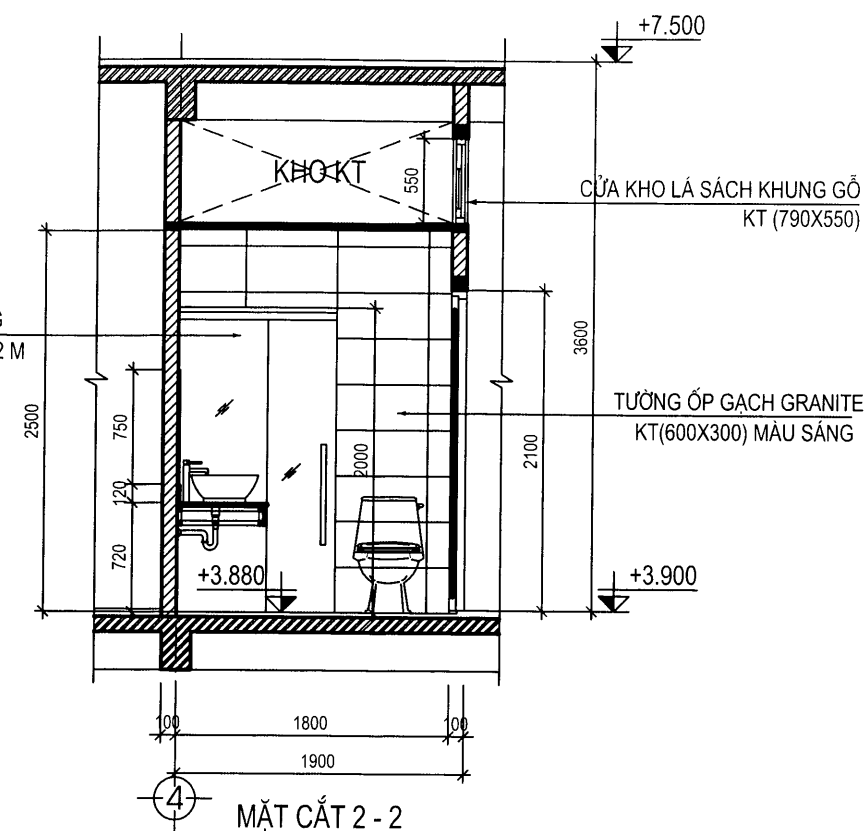

GHI CHÚ VẬT LIỆU HOÀN THIỆN:

- SÀN WC T2**
- SÀN LÁT GẠCH GRANITE NHÁM KT(300X300)
 - LỚP VỮA XM M75 D20 TẠO DỐC I=2%
 - QUÉT 2 LỚP CHỐNG THẤM KOVA CT-11
 - SÀN BTCT M200 D(XEM BV KẾT CẤU) XỬ LÝ CHỐNG THẤM
 - VỮA TÔ TRẦN M75 D15
 - TRẦN SƠN NƯỚC MÀU TRẮNG

GHI CHÚ:

- CÁC THIẾT BỊ WC CAO CẤP CHỌN THEO CATALOGE (THAM KHẢO HÃNG THIẾT BỊ WC INAX, HOẶC HÃNG TOTO)
 - GẠCH NỀN, TƯỜNG CÁC KHU VỆ SINH CHỌN THEO CATALOGE (THAM KHẢO HÃNG VẬT LIỆU GẠCH ĐỒNG TÂM, BOAO HOẶC GẠCH WHITE HOUSE)
- NỀN LÁT GẠCH CHỐNG TRƯỢT KT(300X300)
 - TƯỜNG TRÊN ỐP GẠCH KT(600X300) MÀU SÁNG (MÀU SẮC, KIỂU GẠCH CHỌN THEO MẪU THỰC TẾ)

GHI CHÚ CHUNG:

NỘI DUNG SỬA ĐỔI:

CÔNG TY TNHH KIẾN TRÚC XD KT-MYA
KT-MYA ARCHITECTURE CONSTRUCTION COMPANY LIMITED



- Add: 515 ĐIỆN BIÊN PHỦ - Q. THANH KHÊ - TP ĐN
- Tel: 0511.3873874 - 0913.491777
- Email: hungxd1973@gmail.com

CHỦ ĐẦU TƯ - OWNER:

ÔNG: NGUYỄN HỘI
BÀ: NGUYỄN THỊ XUYỀN

CÔNG TRÌNH - PROJECT:

NHÀ Ở GIA ĐÌNH

ĐỊA ĐIỂM - ADD:

ĐỊA ĐIỂM : THỦA ĐẤT SỐ: 38 - TỜ BẢN ĐỒ SỐ: B2-13
ĐƯỜNG NGUYỄN ĐĂNG, PHƯỜNG AN KHÊ
QUẬN THANH KHÊ, THÀNH PHỐ ĐÀ NẴNG.

HẠNG MỤC - ITEM:

KIẾN TRÚC

TÊN BẢN VẼ - DRAWING TITLE:

CHI TIẾT PHÒNG VỆ SINH SỐ 2

GIÁM ĐỐC:
KTS. NGUYỄN NGỌC CHU SINH

CHỦ TRÌ:
KTS. NGUYỄN NGỌC CHU SINH

THIẾT KẾ:
KS. NGUYỄN VĂN HÙNG


QLKT:
KS. NGUYỄN THÀNH TRINH

B.V.T.C


TỶ LỆ:

HT: 09/2016


KT 11/29

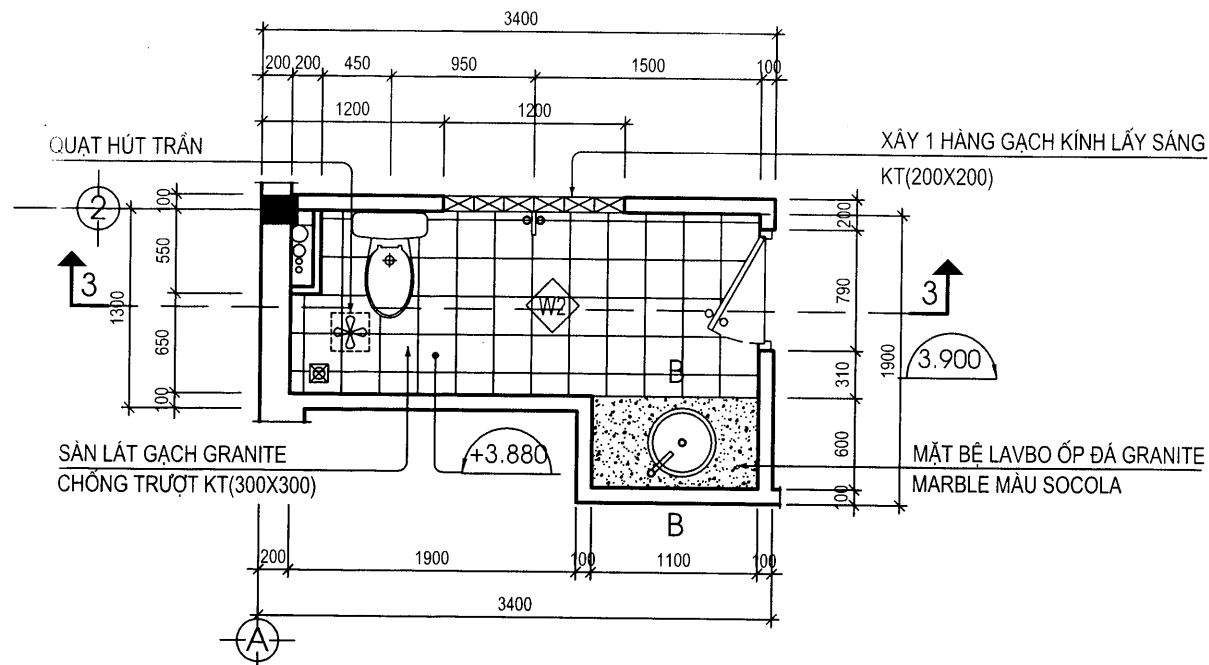

M.B TRIỂN KHAI PHÒNG VỆ SINH SỐ 3, TẦNG 2

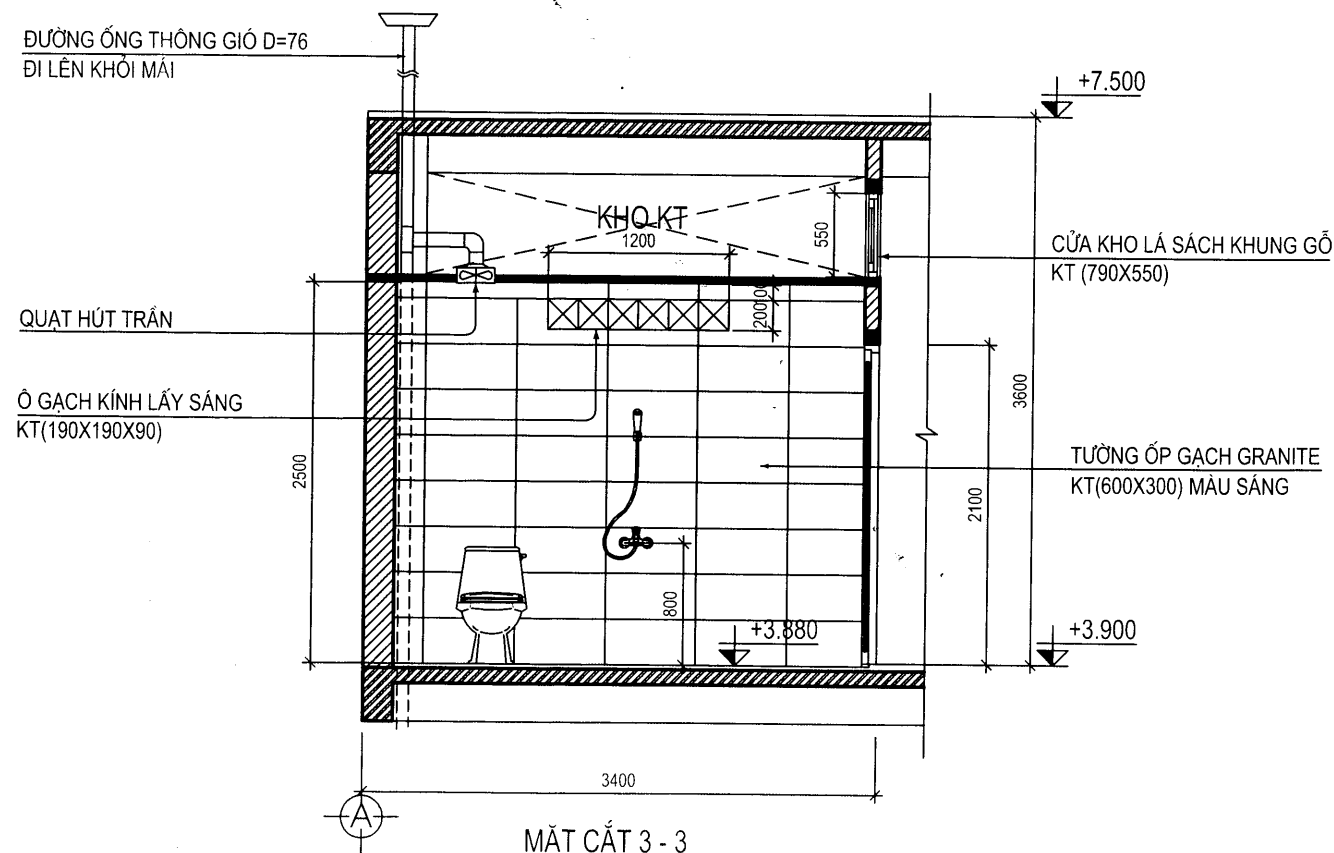

MẶT CẮT 3-3

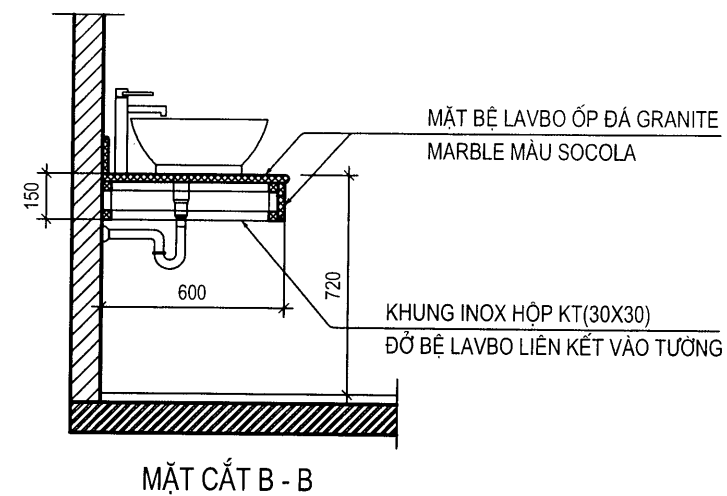

MẶT CẮT B - B

GHI CHÚ VẬT LIỆU HOÀN THIỆN:

- SÀN WC T2**
- SÀN LÁT GẠCH GRANITE NHÁM KT(300X300)
 - LỚP VỮA XM M75 D20 TẠO DỐC I=2%
 - QUÉT 2 LỚP CHỐNG THẤM KOVA CT-11
 - SÀN BTCT M200 D(XEM BV KẾT CẤU) XỬ LÝ CHỐNG THẤM
 - VỮA TÔ TRẦN M75 D15
 - TRẦN SƠN NƯỚC MÀU TRẮNG

GHI CHÚ:

- CÁC THIẾT BỊ WC CAO CẤP CHỌN THEO CATALOGE (THAM KHẢO HÃNG THIẾT BỊ WC INAX, HOẶC HÃNG TOTO)
 - GẠCH NỀN, TƯỜNG CÁC KHU VỆ SINH CHỌN THEO CATALOGE (THAM KHẢO HÃNG VẬT LIỆU GẠCH ĐỒNG TÂM, BOAO HOẶC GẠCH WHITE HOURSE)
- NỀN LÁT GẠCH CHỐNG TRƯỢT KT(300X300)
 - TƯỜNG TRÊN ỐP GẠCH KT(600X300) MÀU SÁNG (MÀU SẮC, KIỂU GẠCH CHỌN THEO MẪU THỰC TẾ)

GHI CHÚ CHUNG:

NỘI DUNG SỬA ĐỔI:

1	
2	
3	
4	
5	

CÔNG TY TNHH KIẾN TRÚC XD KT-MYA
KT-MYA ARCHITECTURE CONSTRUCTION COMPANY LIMITED



- Add: 515 ĐIỆN BIÊN PHỦ - Q. THANH KHÊ - TP ĐN
- Tel: 0511.3873874 - 0913.491777
- Email: hungxd1973@gmail.com

CHỦ ĐẦU TƯ - OWNER:

ÔNG: NGUYỄN HỘI
BÀ: NGUYỄN THỊ XUYỀN

CÔNG TRÌNH - PROJECT:

NHÀ Ở GIA ĐÌNH

ĐỊA ĐIỂM - ADD:

ĐỊA ĐIỂM: THỪA ĐẤT SỐ: 38 - TỜ BẢN ĐỒ SỐ: B2-13
ĐƯỜNG NGUYỄN ĐĂNG, PHƯỜNG AN KHÊ
QUẬN THANH KHÊ, THÀNH PHỐ ĐÀ NẴNG.

HÀNG MỤC - ITEM:

KIẾN TRÚC

TÊN BẢN VẼ - DRAWING TITLE:

CHI TIẾT PHÒNG VỆ SINH SỐ 3

GIÁM ĐỐC:
KTS. NGUYỄN NGỌC CHU SINH


CHỦ TRÌ:
KTS. NGUYỄN NGỌC CHU SINH

THIẾT KẾ:
KS. NGUYỄN VĂN HÙNG

QLKT:
KS. NGUYỄN THÀNH TRINH


B.V.T.C

TỶ LỆ: HT: 09/2016 KT 12/29

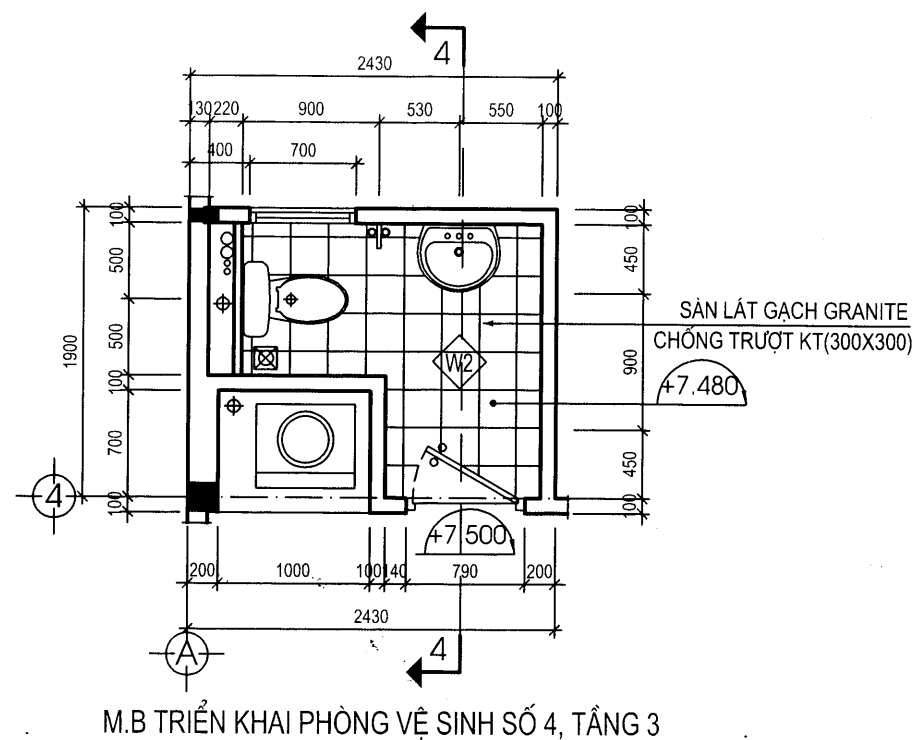

GHI CHÚ VẬT LIỆU HOÀN THIỆN:

- SÀN WC T2**
- SÀN LÁT GẠCH GRANITE NHÁM KT(300X300)
 - LỚP VỮA XM M75 D20 TẠO DỐC I=2%
 - QUÉT 2 LỚP CHỐNG THẤM KOVA CT-11
 - SÀN BTCT M200 D(XEM BV KẾT CẤU) XỬ LÝ CHỐNG THẤM
 - VỮA TÔ TRẦN M75 D15
 - TRẦN SƠN NƯỚC MÀU TRẮNG

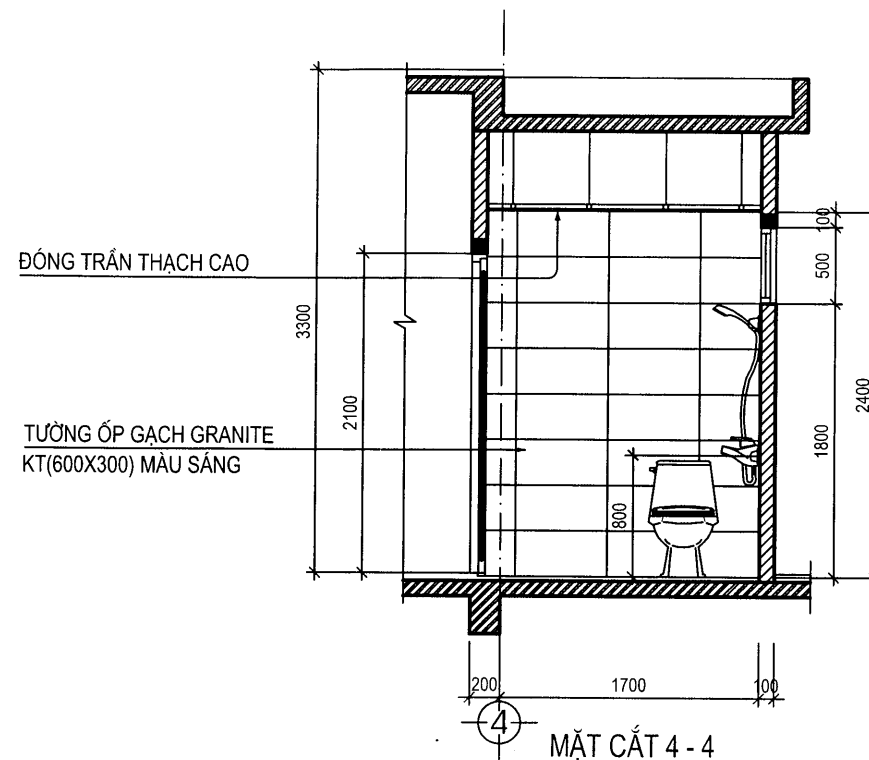

GHI CHÚ:

- CÁC THIẾT BỊ WC CAO CẤP CHỌN THEO CATALOGE (THAM KHẢO HÃNG THIẾT BỊ WC INAX, HOẶC HÃNG TOTO)
 - GẠCH NỀN, TƯỜNG CÁC KHU VỆ SINH CHỌN THEO CATALOGE (THAM KHẢO HÃNG VẬT LIỆU GẠCH ĐỒNG TÂM, BOAO HOẶC GẠCH WHITE HOUSE)
- NỀN LÁT GẠCH CHỐNG TRƯỢT KT(300X300)
 - TƯỜNG TRÊN ỐP GẠCH KT(600X300) MÀU SÁNG (MÀU SẮC, KIỂU GẠCH CHỌN THEO MẪU THỰC TẾ)

GHI CHÚ CHUNG:

NỘI DUNG SỬA ĐỔI:

1
2
3
4
5

CÔNG TY TNHH KIẾN TRÚC XD KT-MYA
KT-MYA ARCHITECTURE CONSTRUCTION COMPANY LIMITED



- Add: 515 ĐIỆN BIÊN PHỦ - Q. THANH KHÉ - TP ĐN
- Tel: 0511.3873874 - 0913.491777
- Email: hungxd1973@gmail.com

CHỦ ĐẦU TƯ - OWNER:

ÔNG: NGUYỄN HỘI
BÀ: NGUYỄN THỊ XUYỀN

CÔNG TRÌNH - PROJECT:

NHÀ Ở GIA ĐÌNH

ĐỊA ĐIỂM - ADD:

ĐỊA ĐIỂM: THỦA ĐẤT SỐ: 38 - TỜ BẢN ĐỒ SỐ: B2-13
ĐƯỜNG NGUYỄN ĐĂNG, PHƯỜNG AN KHÉ
QUẬN THANH KHÉ, THÀNH PHỐ ĐÀ NẴNG.

HÀNG MỤC - ITEM:

KIẾN TRÚC

TÊN BẢN VẼ - DRAWING TITLE:

CHI TIẾT PHÒNG VỆ SINH SỐ 4

GIÁM ĐỐC:
KTS. NGUYỄN NGỌC CHU SINH

CHỦ TRÌ:
KTS. NGUYỄN NGỌC CHU SINH

THIẾT KẾ:
KS. NGUYỄN VĂN HÙNG

QLKT:
KS. NGUYỄN THÀNH TRÌNH

B.V.T.C


TỶ LỆ:

HT:


09/2016

KT 13/29

THỐNG KÊ CHI TIẾT CÁC LOẠI CỬA NHỰA WINDOW

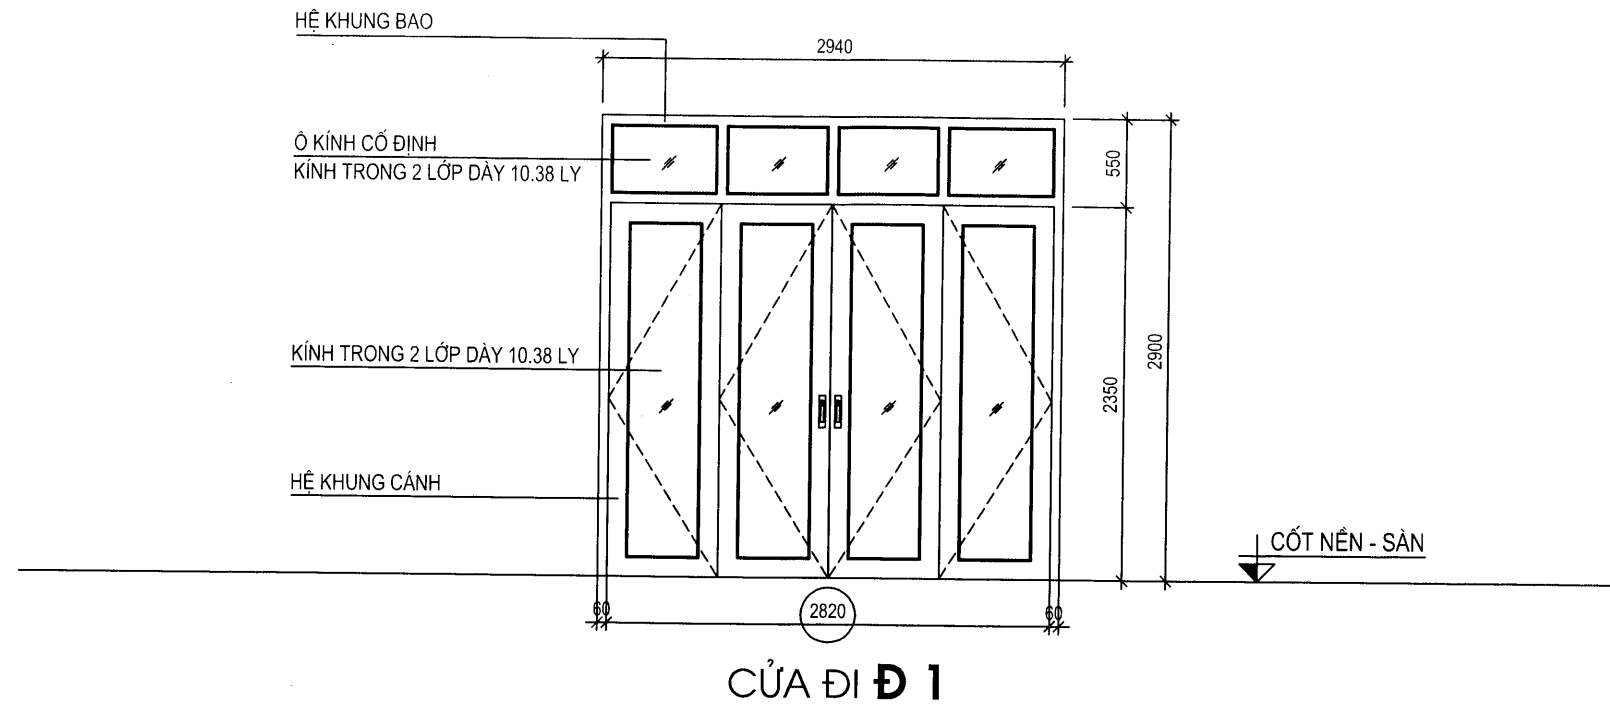

- CHUNG LOẠI:	CỬA ĐI 4 CẢNH NHỰA WINDOW	GHI CHÚ:
- KÍCH THƯỚC:	KT (2940 X 2900)	- CỬA ĐI MẶT TIỀN TẦNG 1
- SỐ LƯỢNG:	1 BỘ	

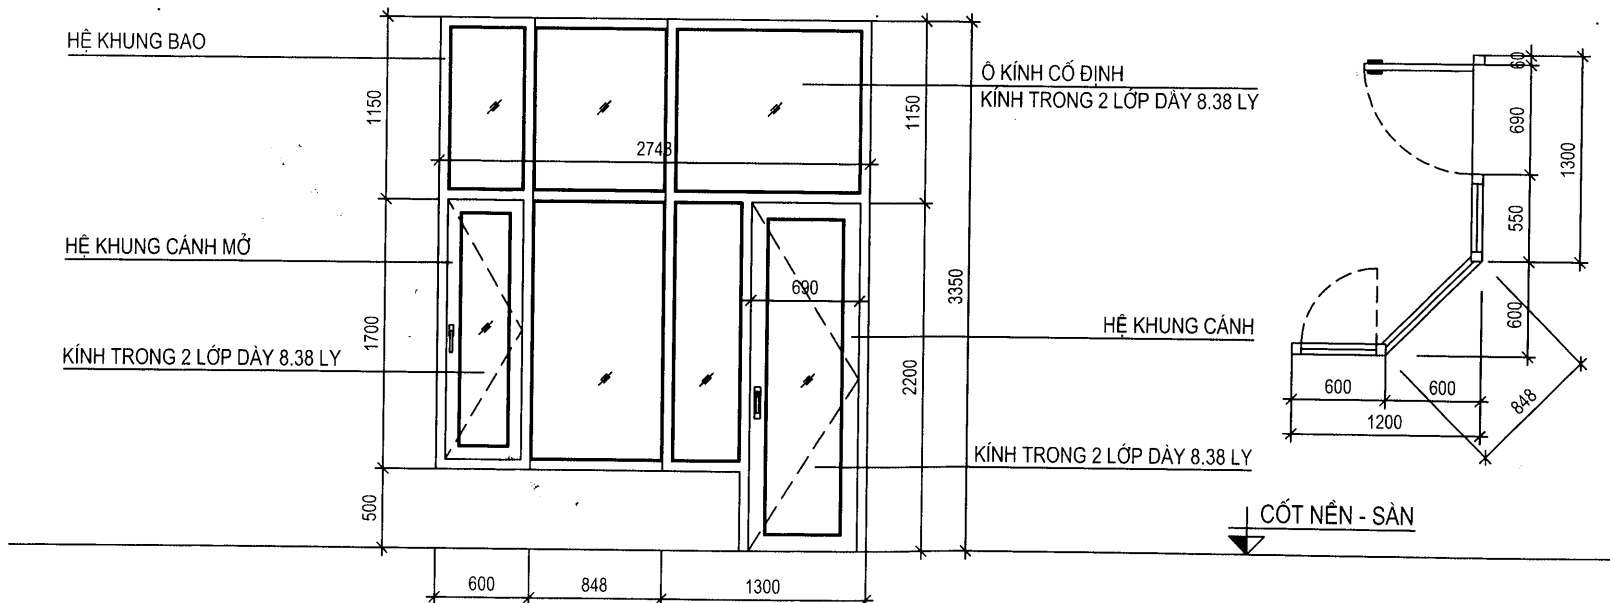

- CHUNG LOẠI:	CỬA ĐI VÁCH KÍNH NHỰA WINDOW	GHI CHÚ:
- KÍCH THƯỚC:	KT (2748 X 3350)	- CỬA ĐI SÀN TRONG TẦNG 1
- SỐ LƯỢNG:	1 BỘ	

- GHI CHÚ :**
- TOÀN BỘ CÁC CỬA MẶT TIỀN & BÊN NGOÀI DÙNG CỬA NHỰA WINDOW
 - TOÀN BỘ CÁC CỬA DÙNG KÍNH 2 LỚP, DÀY 6.38 LY & 8.38 LY
 - KHI THI CÔNG LẮP DỰNG CỬA PHẢI ĐO LẠI KÍCH THƯỚC THỰC TẾ

GHI CHÚ CHUNG:

NỘI DUNG SỬA ĐỔI:

1
2
3
4
5

CÔNG TY TNHH KIẾN TRÚC XD KT-MYA
KT-MYA ARCHITECTURE CONSTRUCTION COMPANY LIMITED



- Add: 515 ĐIỆN BIÊN PHỦ - Q. THANH KHÊ - TP ĐN
- Tel: 0511.3873874 - 0913.491777
- Email: hungxd1973@gmail.com

CHỦ ĐẦU TƯ - OWNER:

ÔNG: NGUYỄN HỘI
BÀ: NGUYỄN THỊ XUYỀN

CÔNG TRÌNH - PROJECT:

NHÀ Ở GIA ĐÌNH

ĐỊA ĐIỂM - ADD:

ĐỊA ĐIỂM : THỪA ĐẤT SỐ: 38 - TỜ BẢN ĐỒ SỐ: B2-13
ĐƯỜNG NGUYỄN ĐĂNG, PHƯỜNG AN KHÊ
QUẬN THANH KHÊ, THÀNH PHỐ ĐÀ NẴNG.

HẠNG MỤC - ITEM:

KIẾN TRÚC

TÊN BẢN VẼ - DRAWING TITLE:

CHI TIẾT CỬA NHỰA WINDOW

GIÁM ĐỐC:
KTS. NGUYỄN NGỌC CHU SINH

CHỦ TRÌ:
KTS. NGUYỄN NGỌC CHU SINH

THIẾT KẾ:
KS. NGUYỄN VĂN HÙNG

QLKT:
KS. NGUYỄN THÀNH TRINH

B.V.T.C

TỶ LỆ:

HT: 09/2016

KT 14/29

