



SÀI GÒN NEST

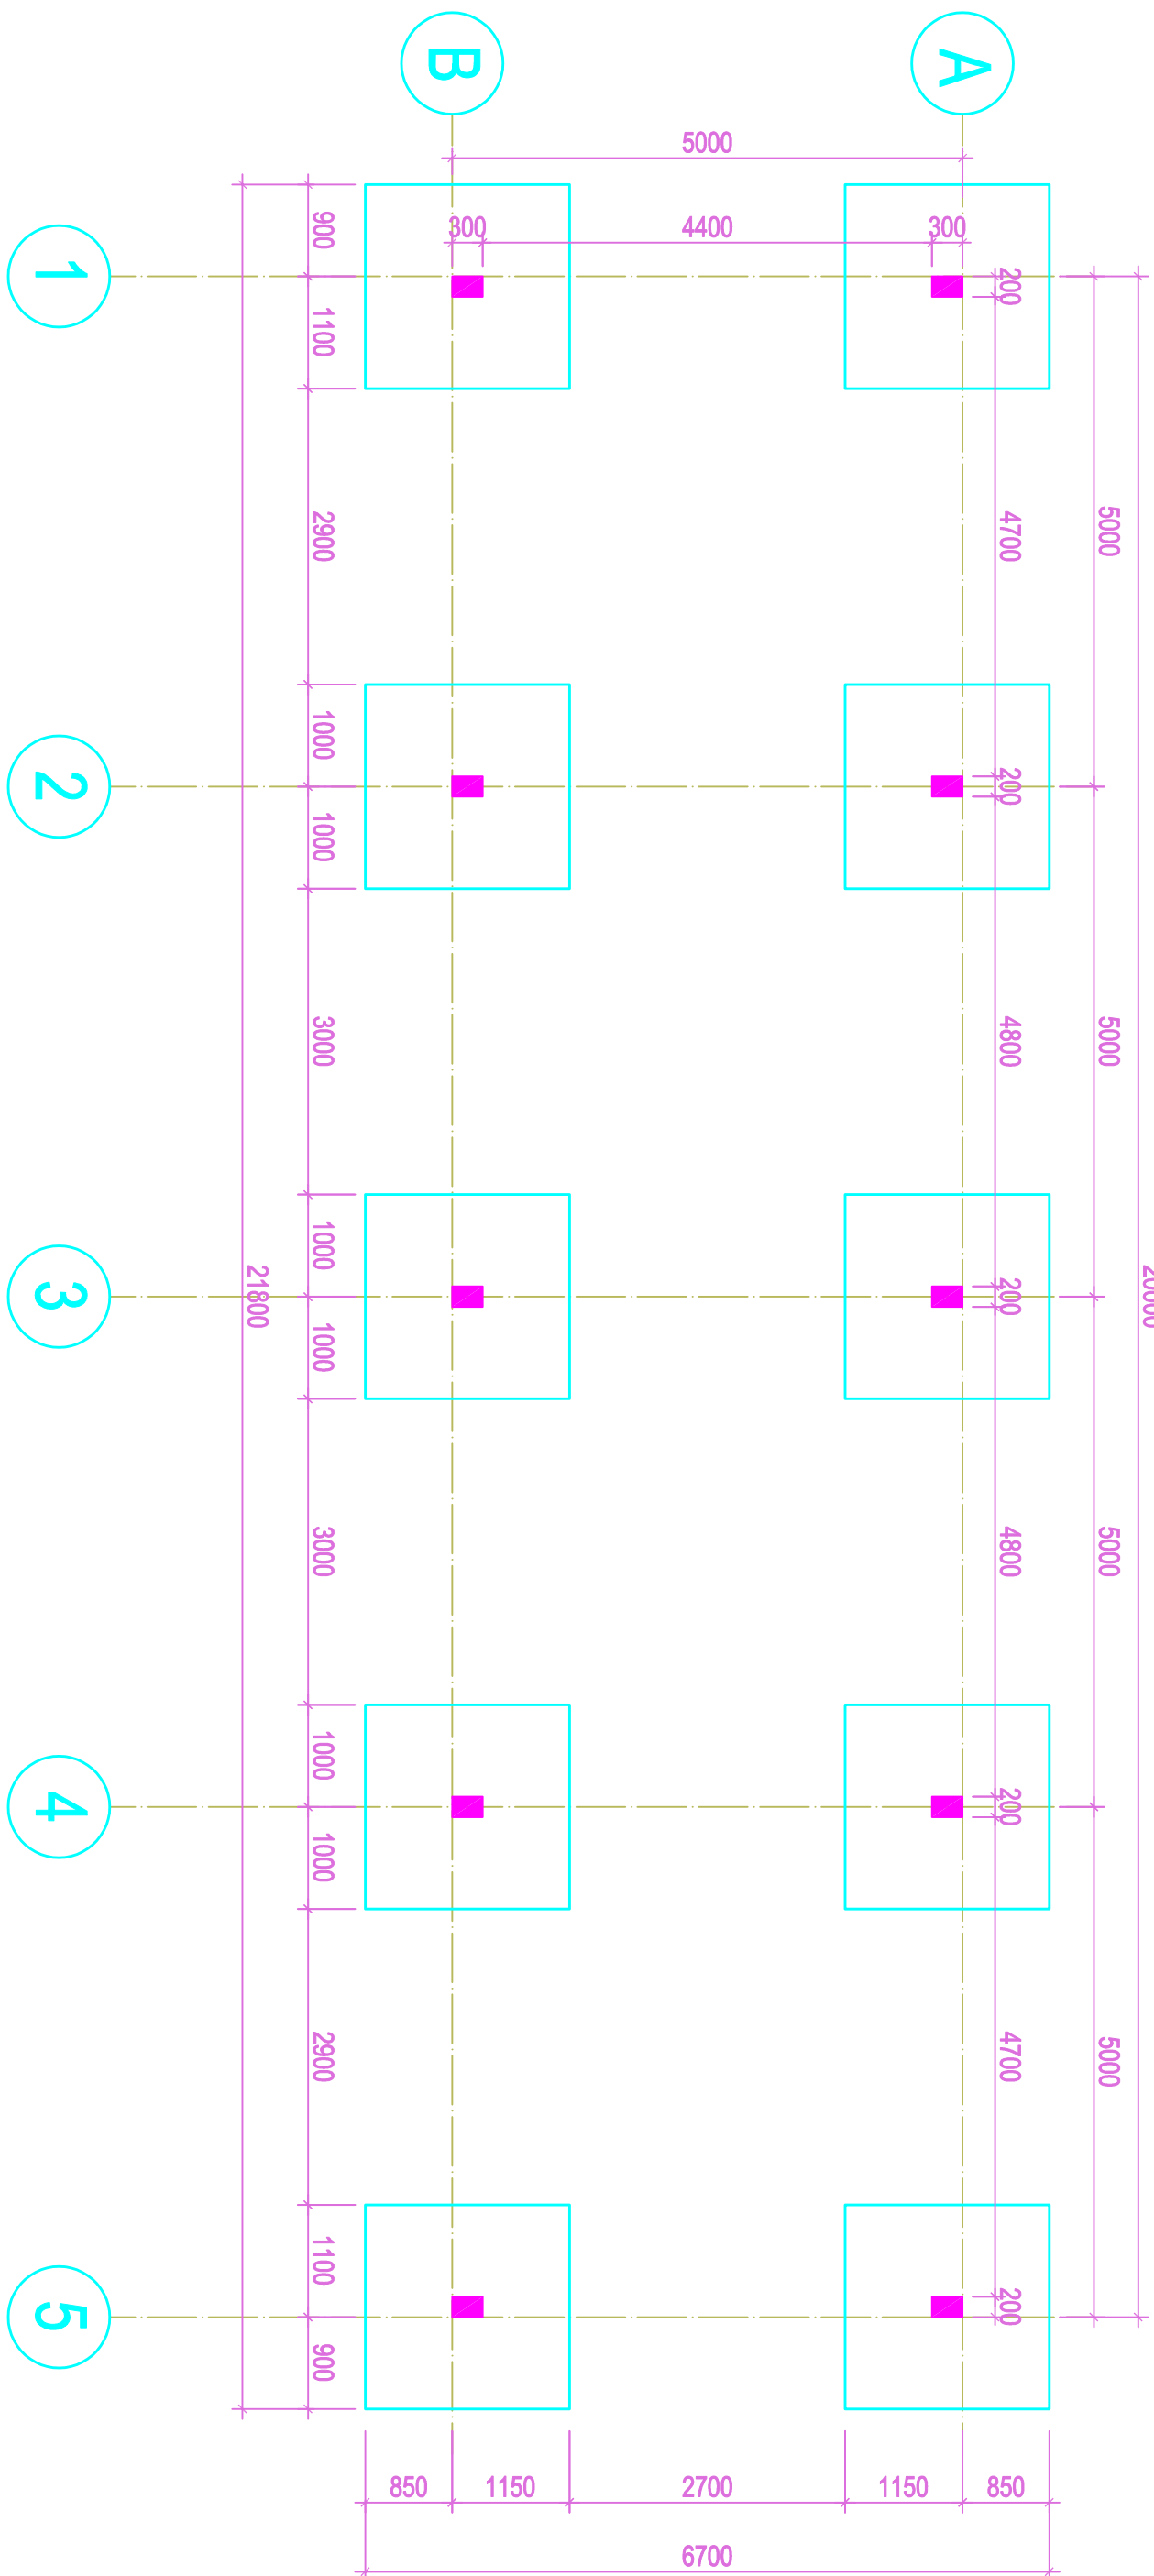


MẶT BẰNG CỘT VÀ MÒNG

SÀI GÒN NEST

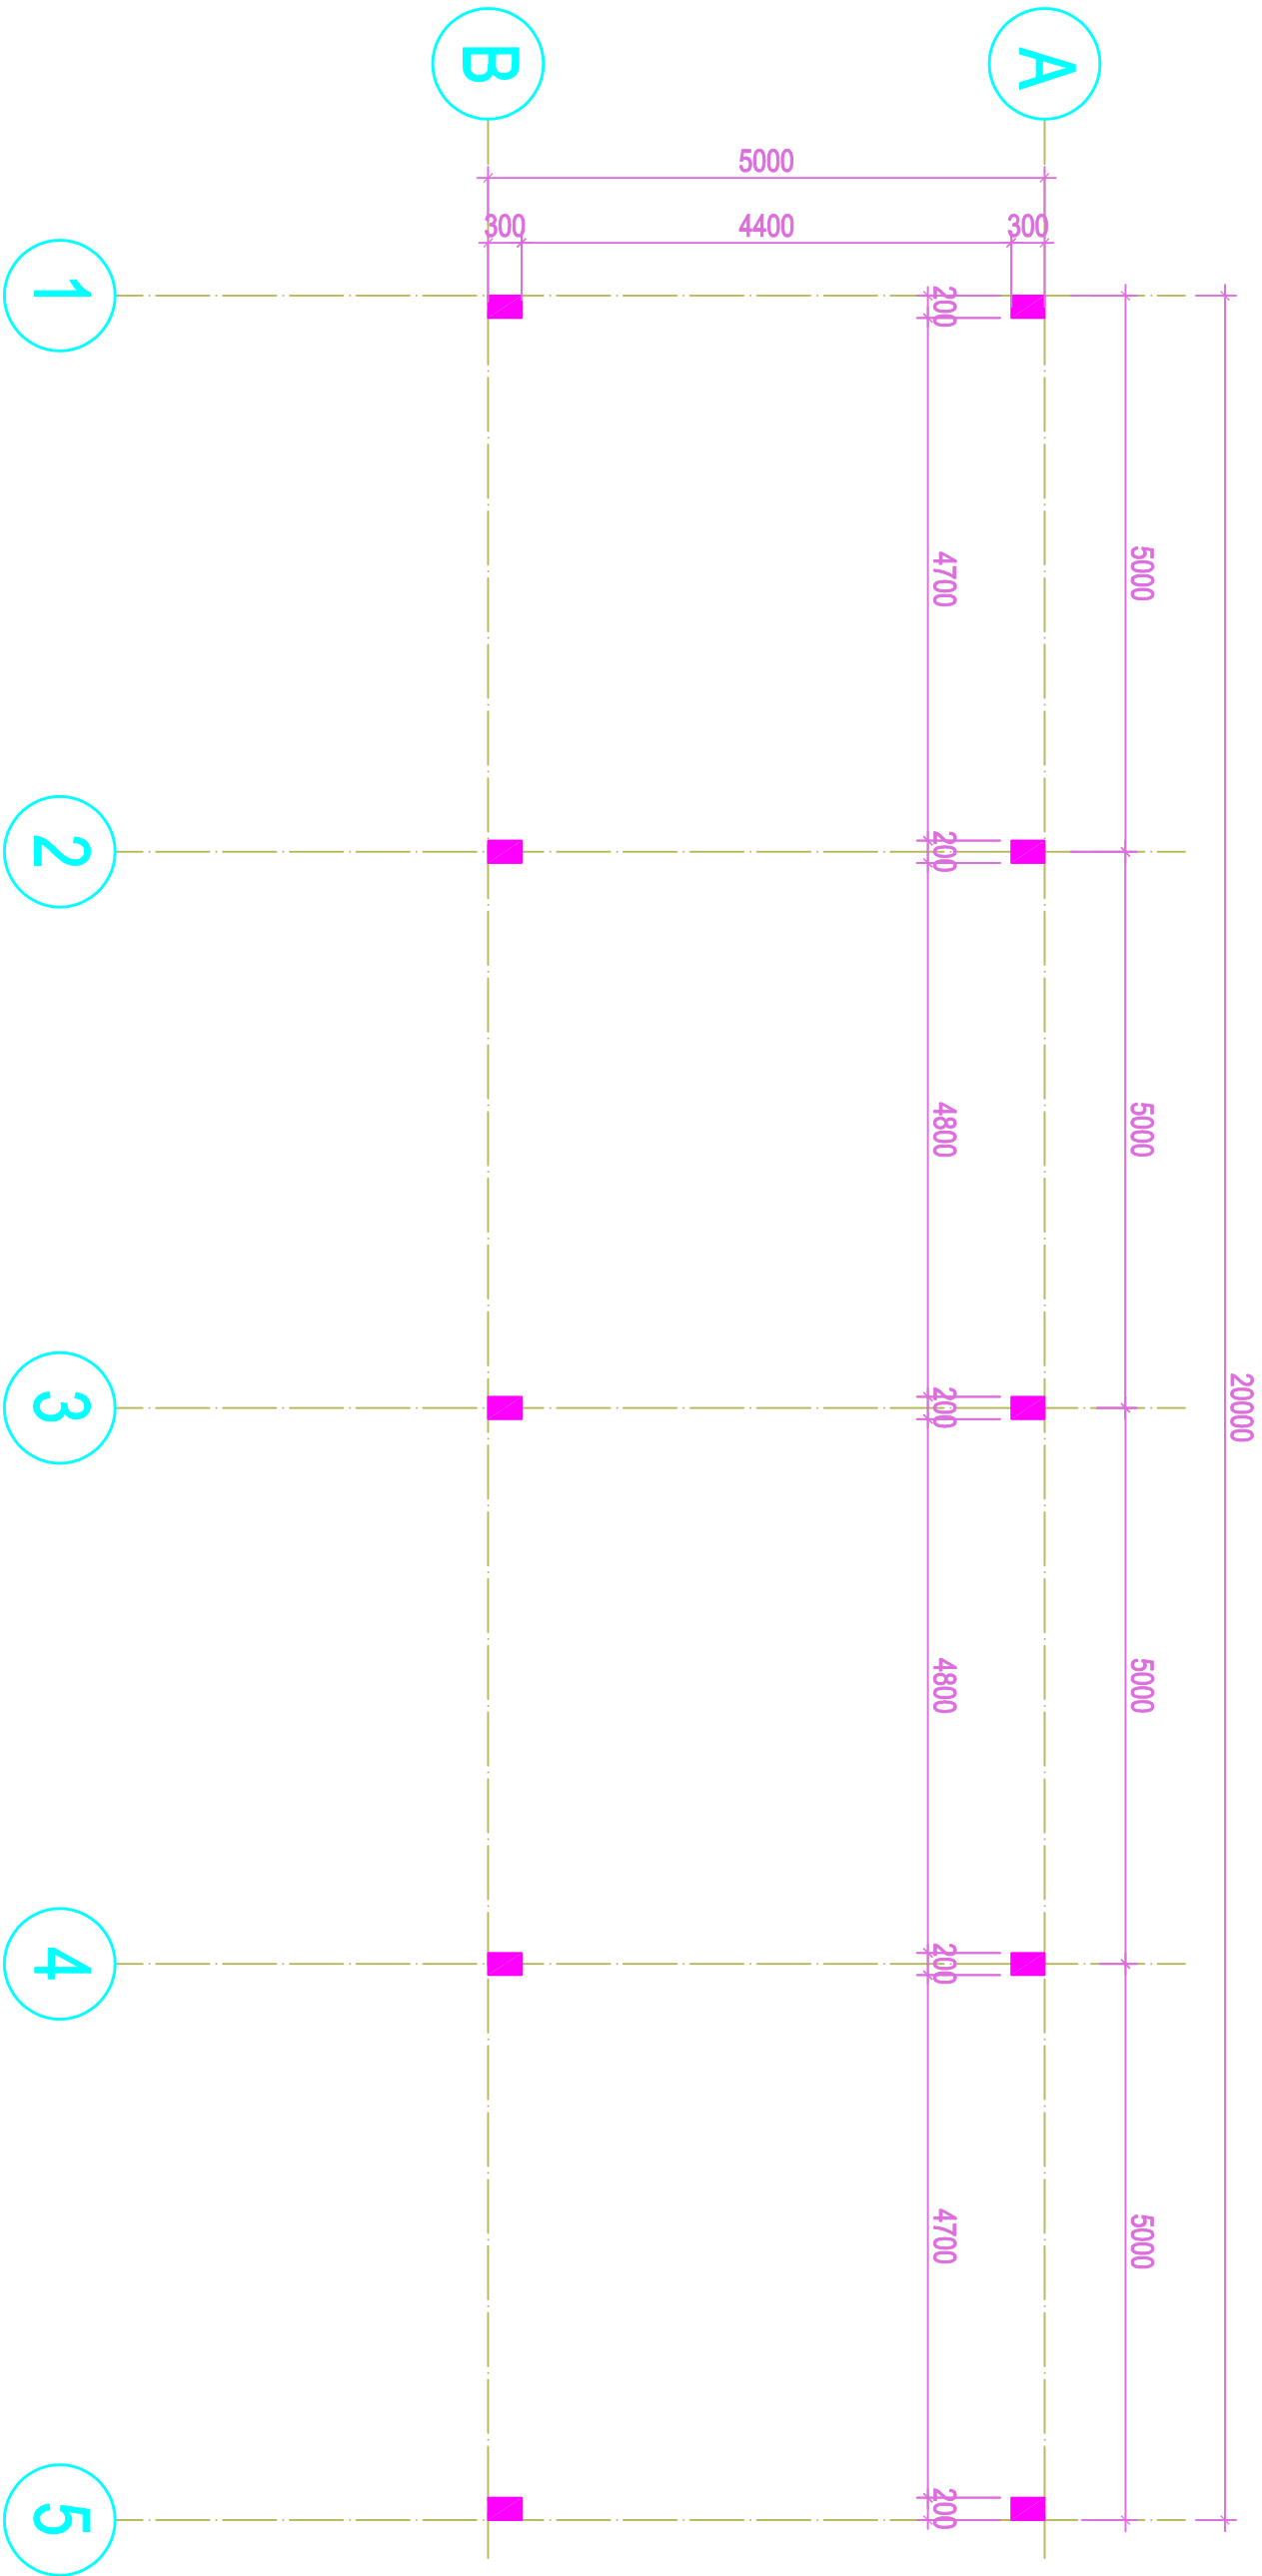


MẶT BẰNG CỘT TẦNG 1-2-3

SÀI GÒN NEST

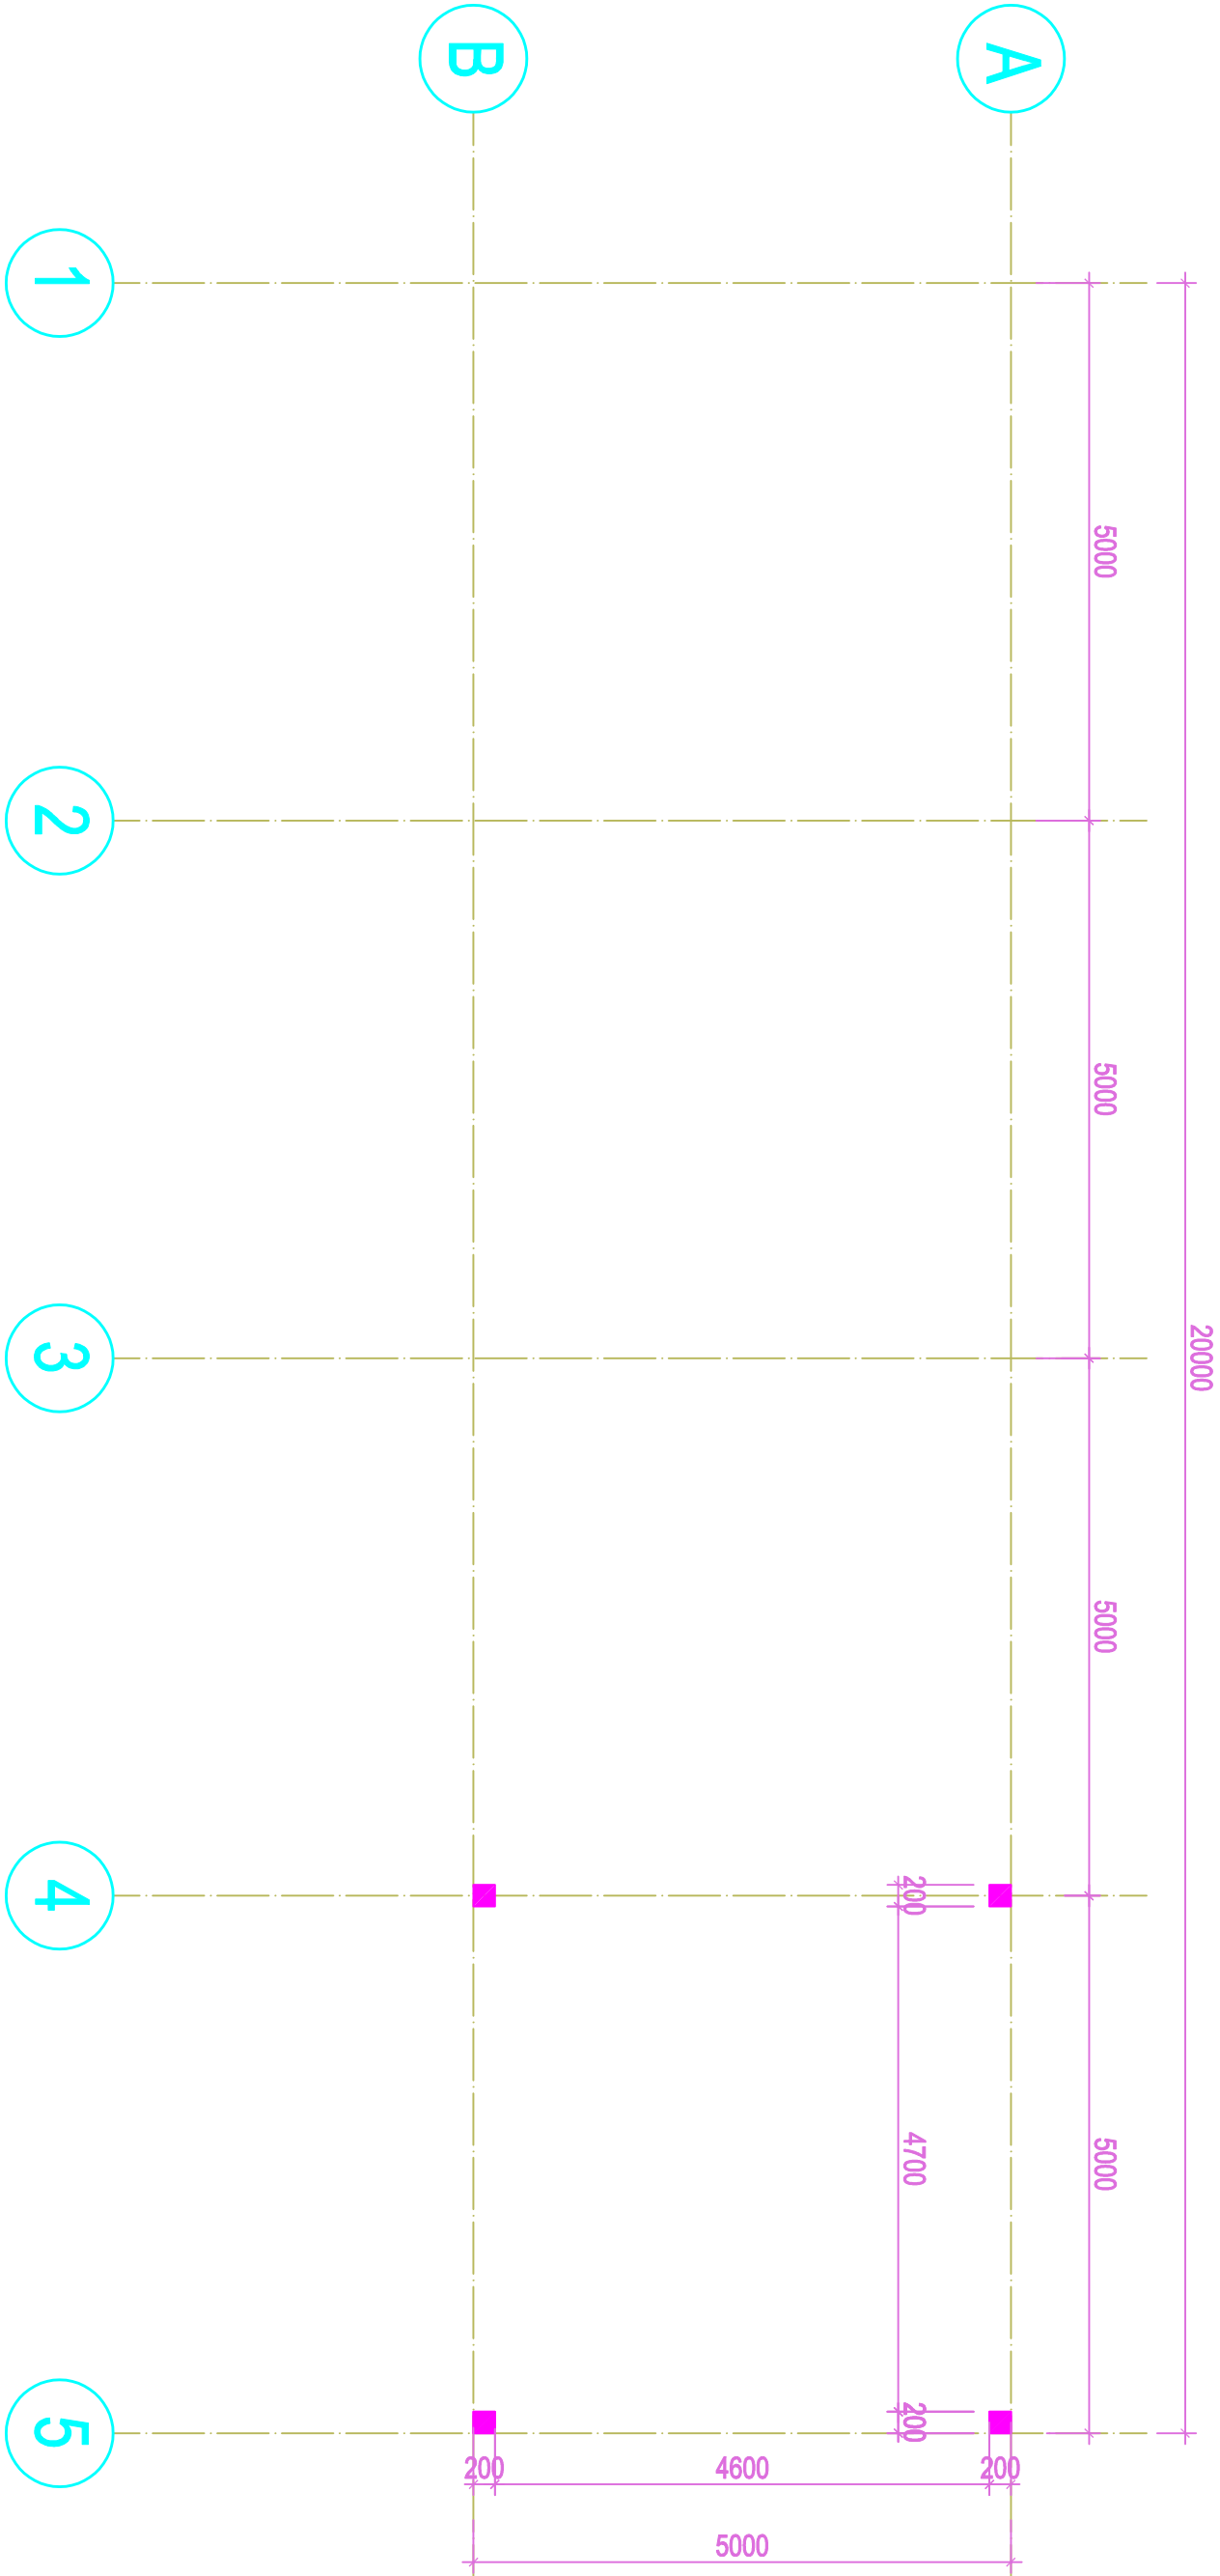


MẶT BẰNG CỘT TẦNG MÁI

SÀI GÒN NEST

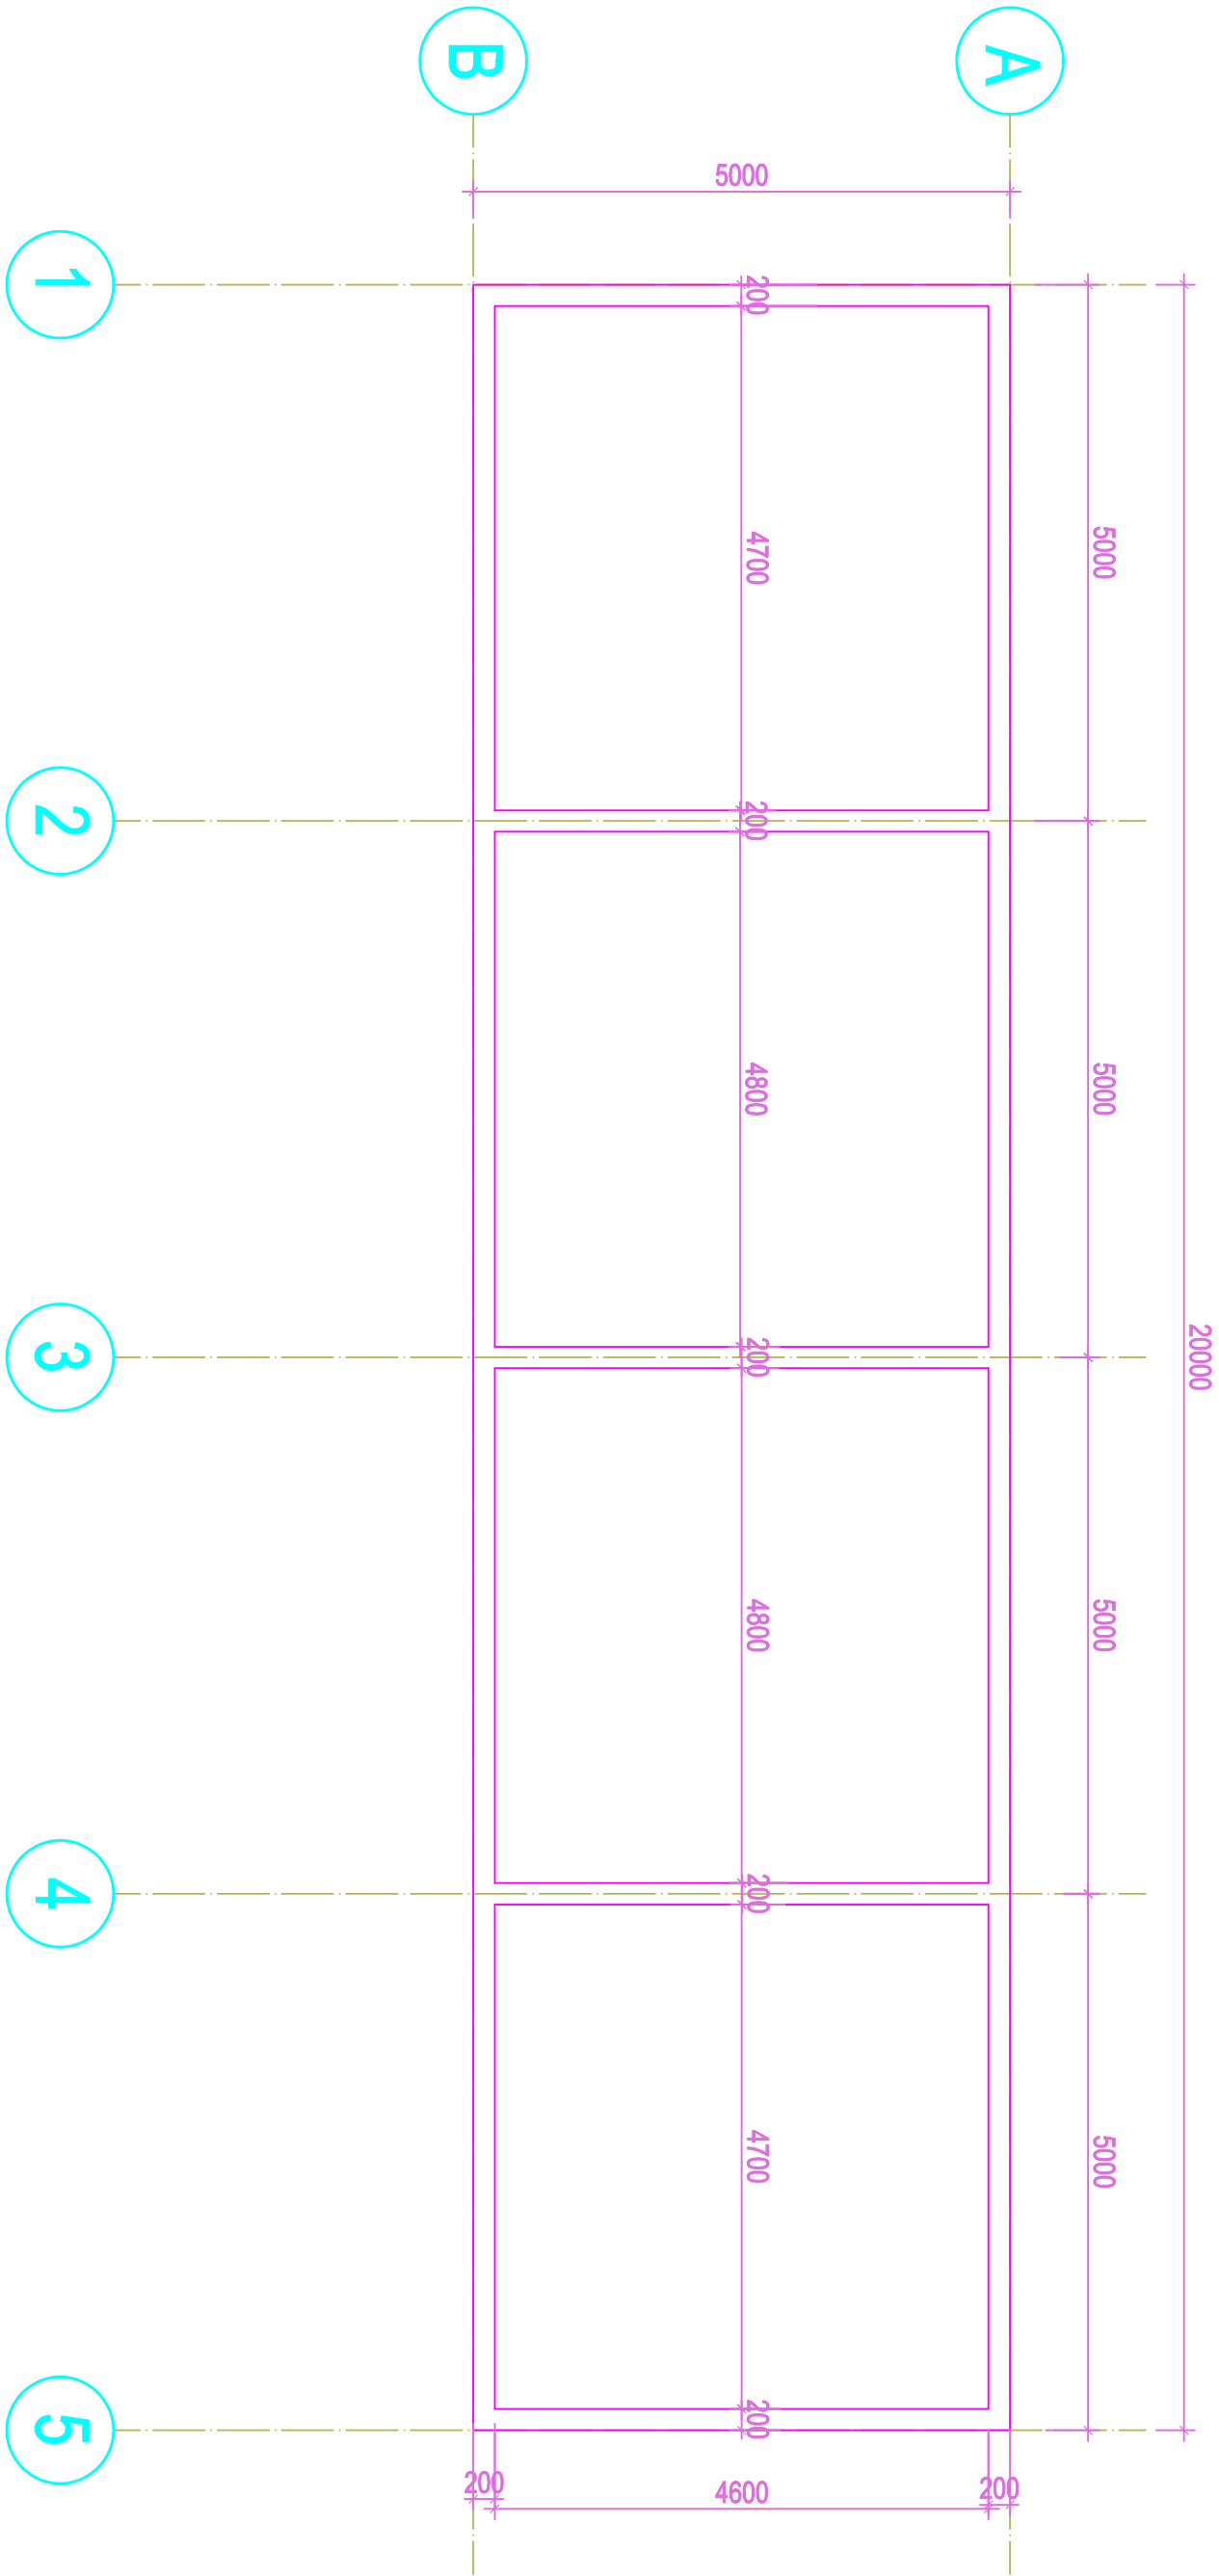


MẶT BẰNG GIẦNG MỎNG VÀ ĐÁ TẦNG 1-2-3

SÀI GÒN NEST

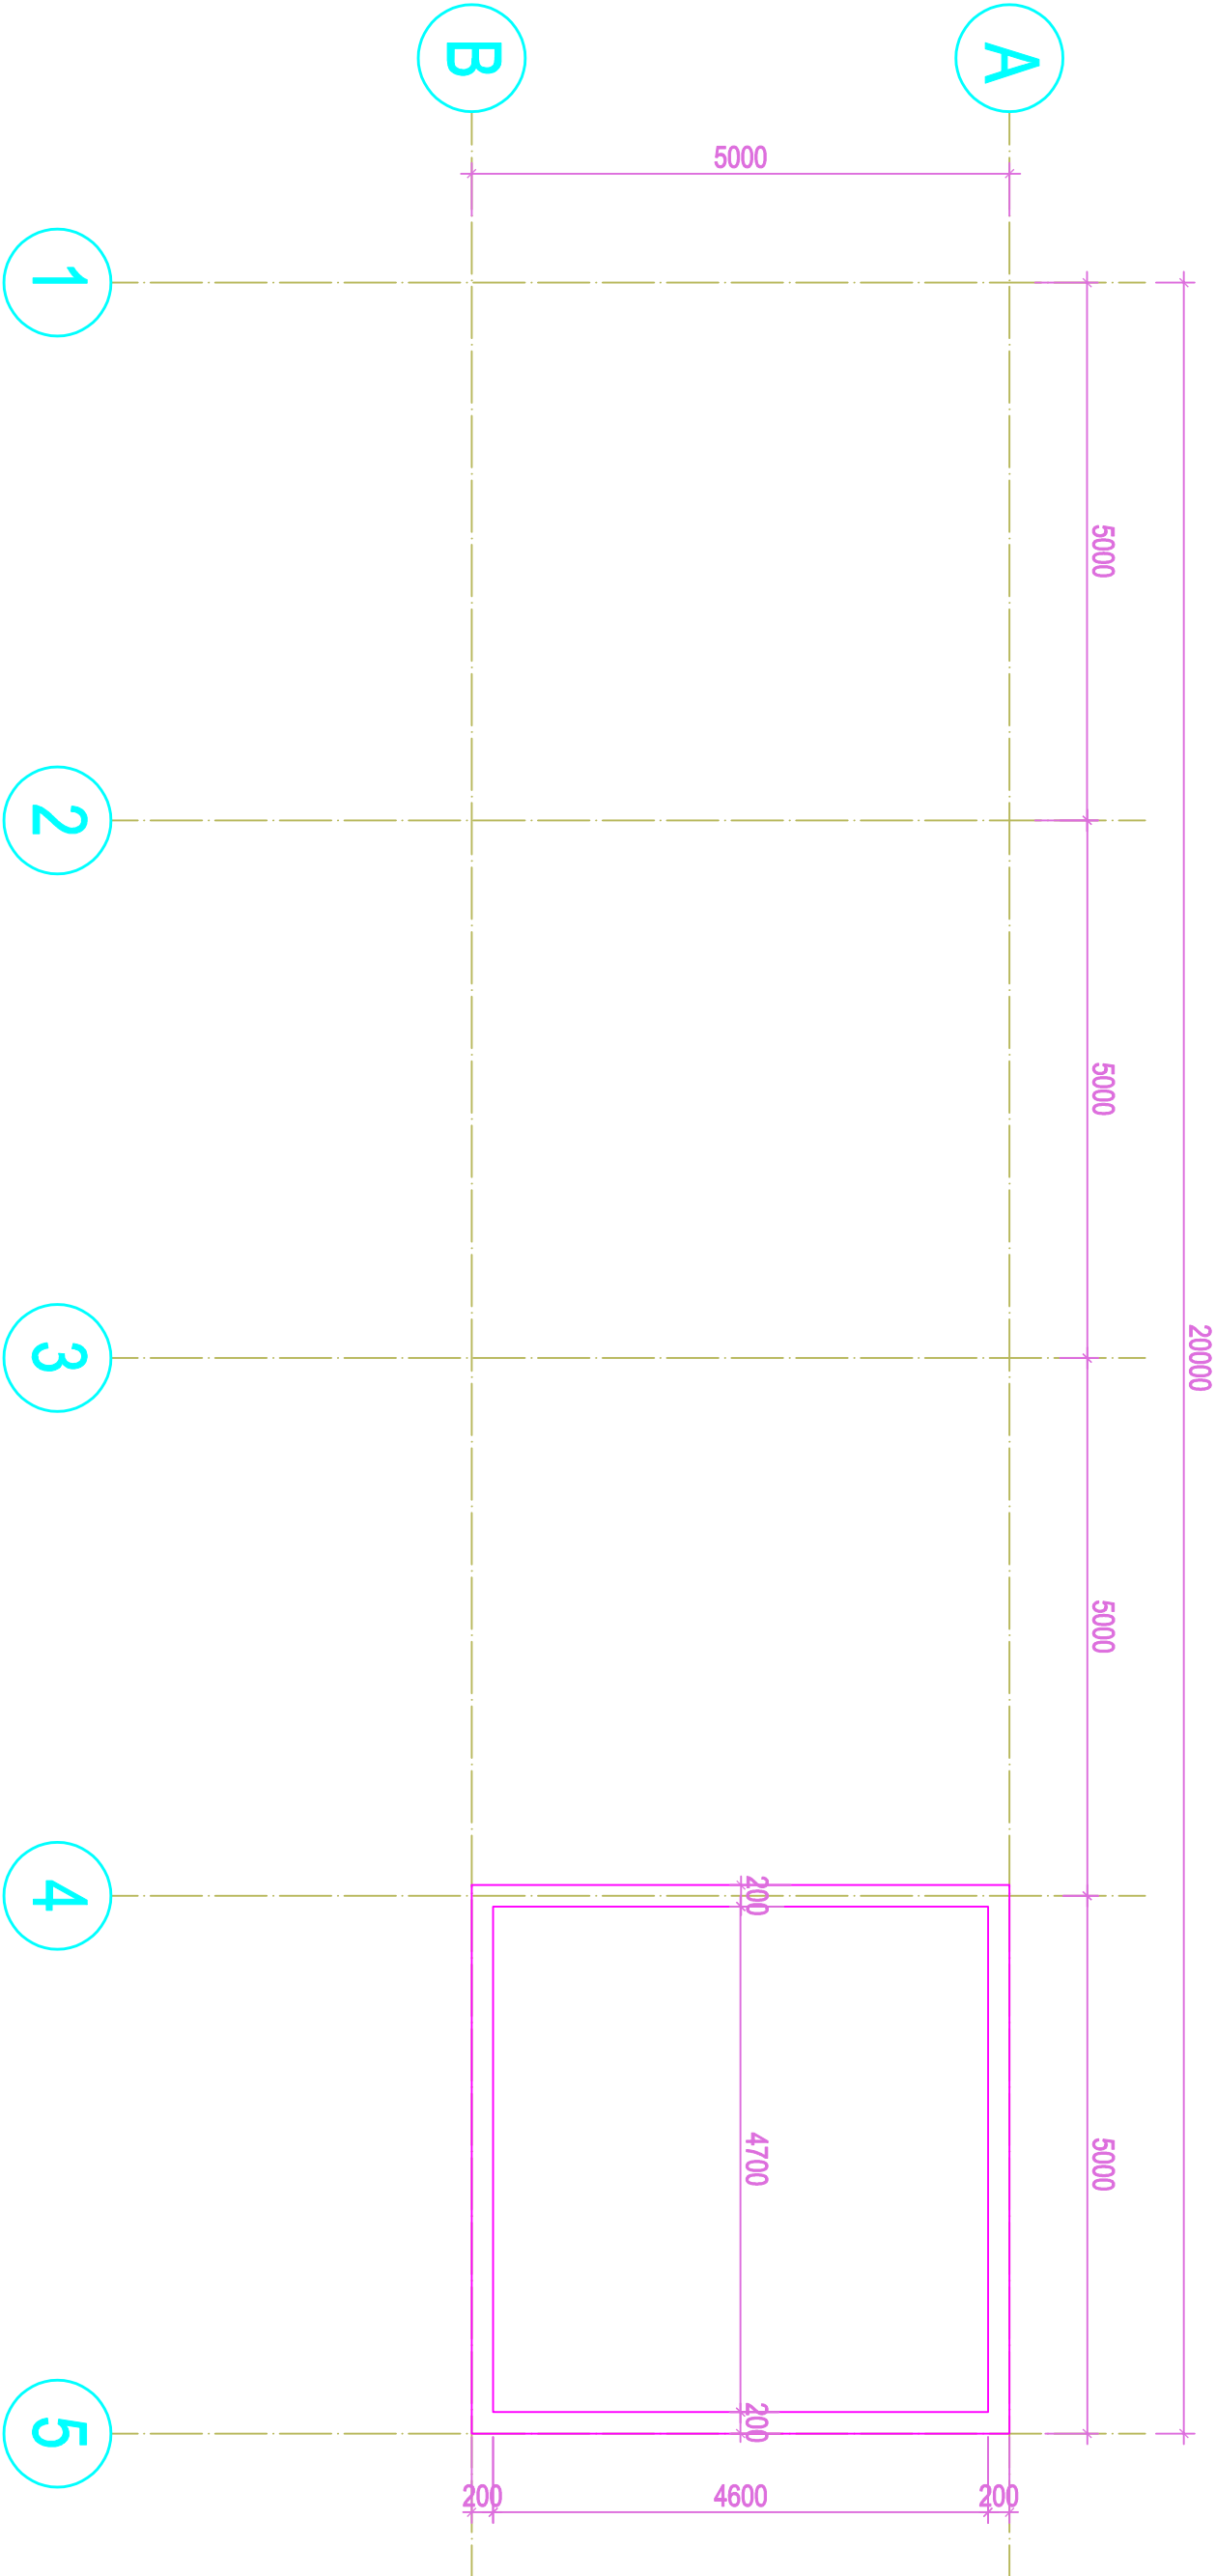


MẶT BẰNG ĐÀ TẦNG MÃI

SÀI GÒN NEST


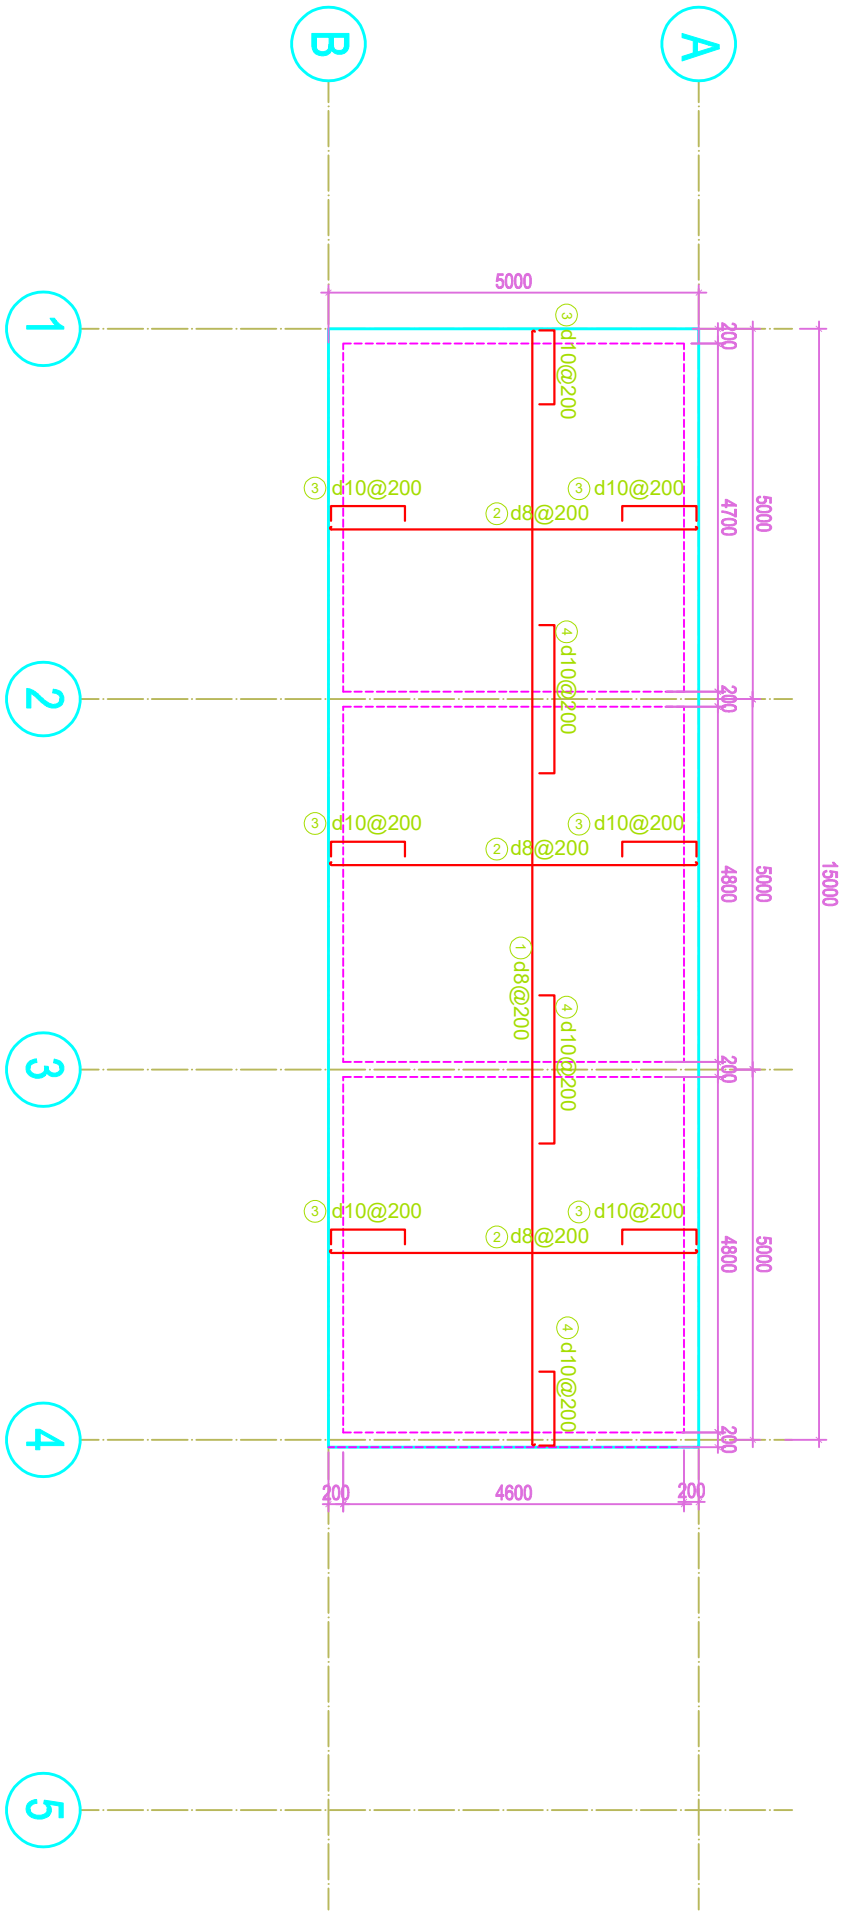


MẶT BẰNG THÉP SÀN TẦNG 2-3-MÁI

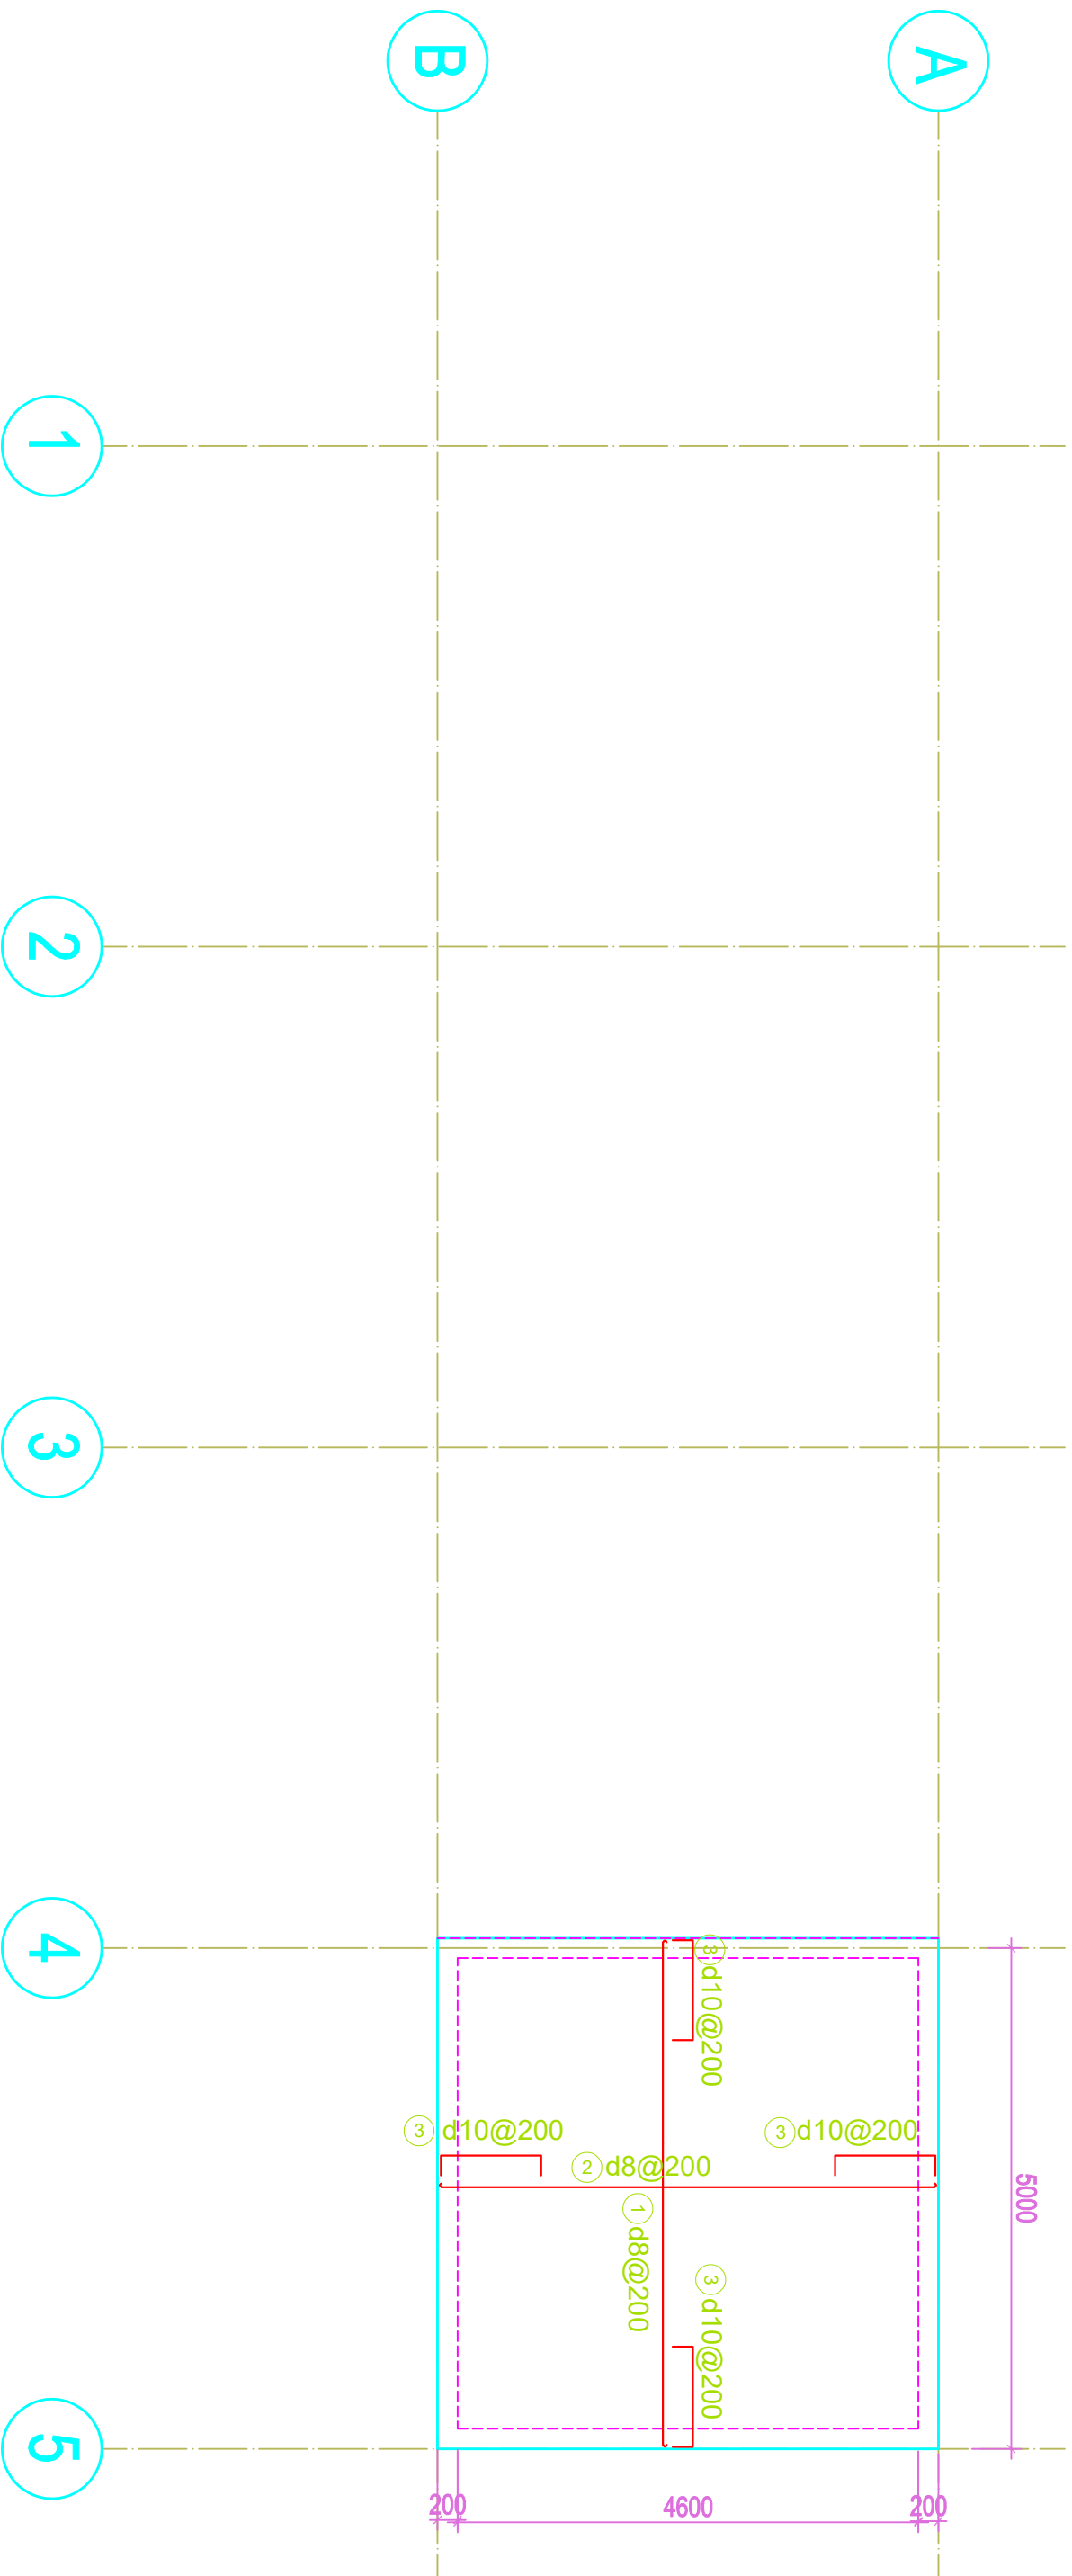

SÀI GÒN NEST

MẶT CẮT CỘT MÓNG

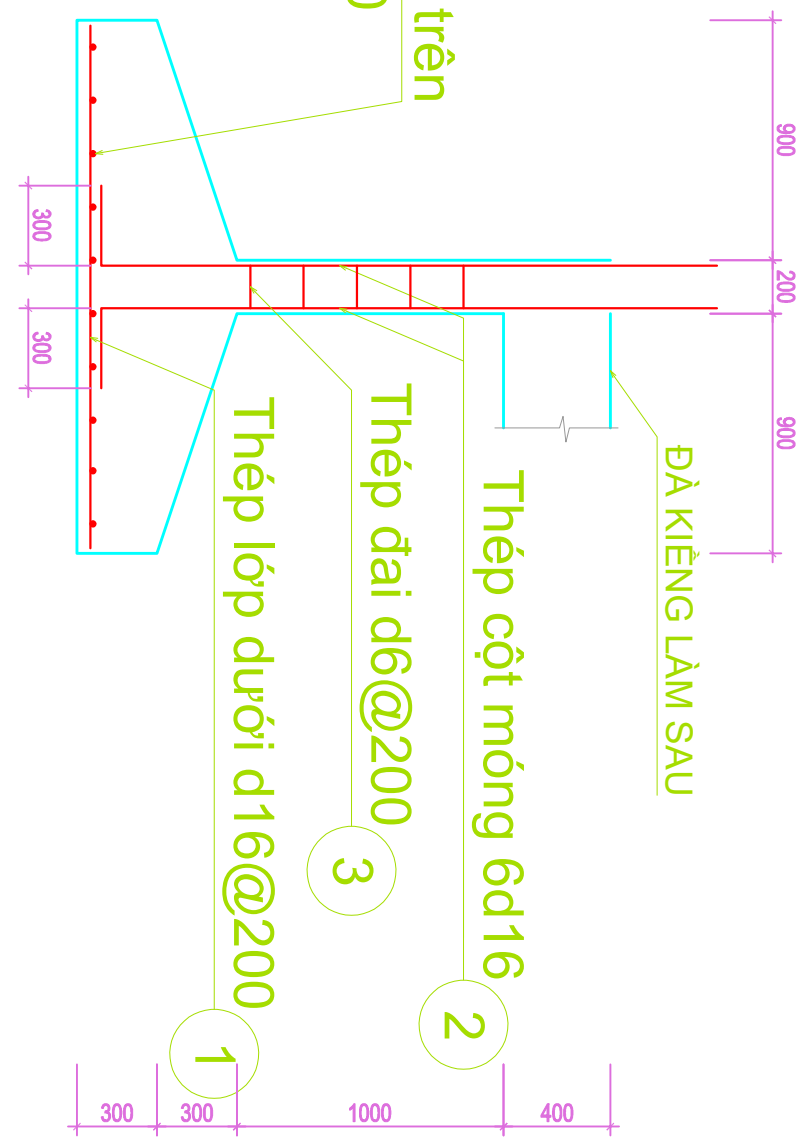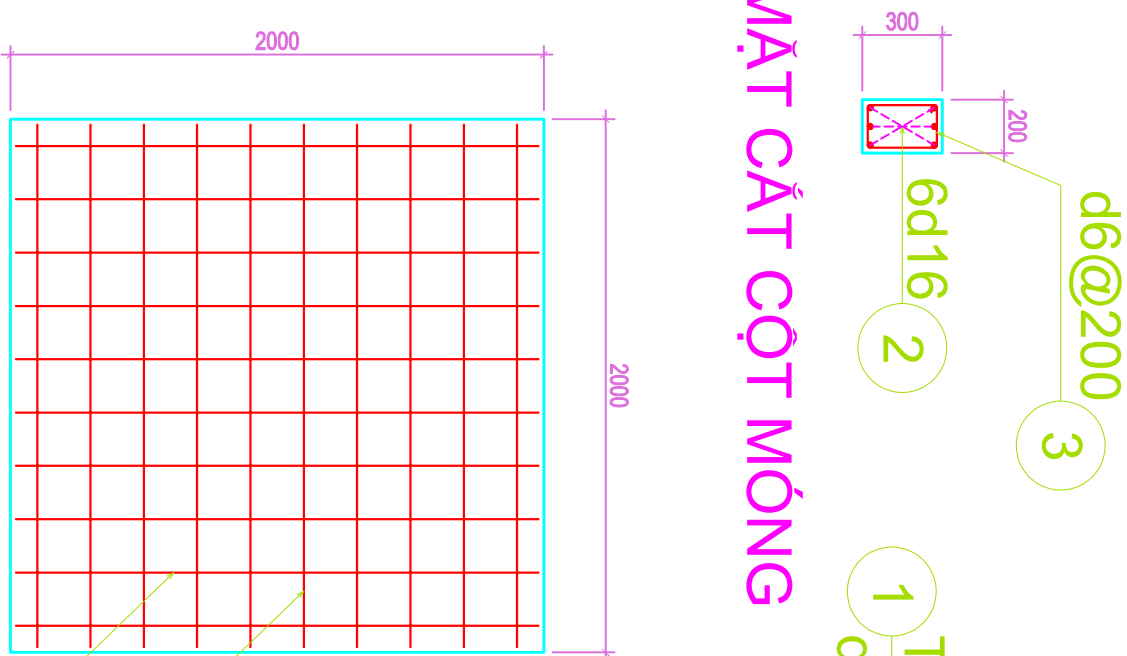


MẶT ĐÚNG THÉP MÓNG




MẶT BẰNG THÉP MÓNG


SÀI GÒN NEST

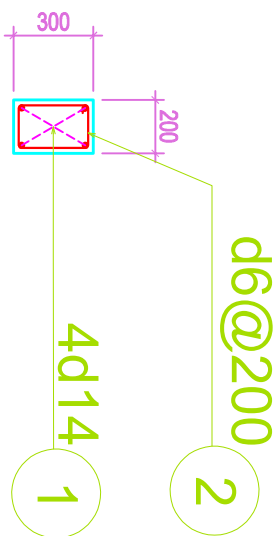


MẶT CẮT CỘT TẦNG 3

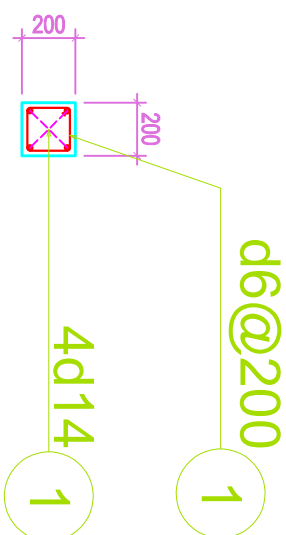

MẶT CẮT CỘT TẦNG Mái

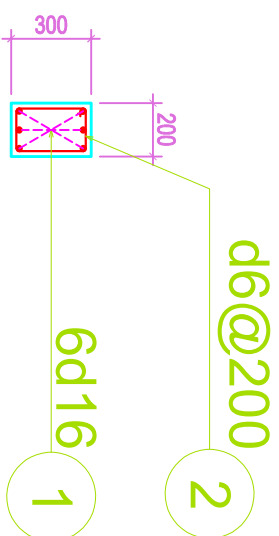


MẶT CẮT CỘT TẦNG 1

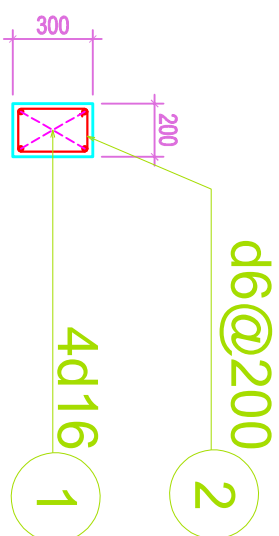


MẶT CẮT CỘT TẦNG 2


SÀI GÒN NEST

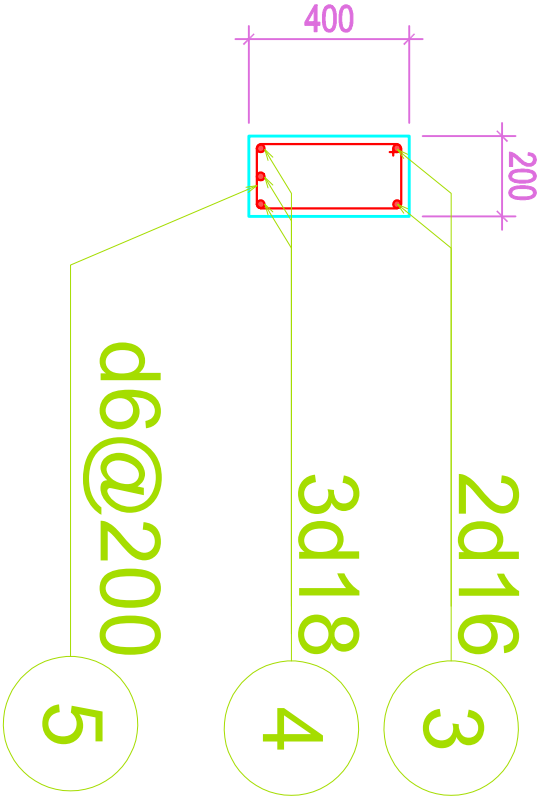


MẶT CẮT DẦM MÓNG KHU VỰC
CÓ TƯỜNG

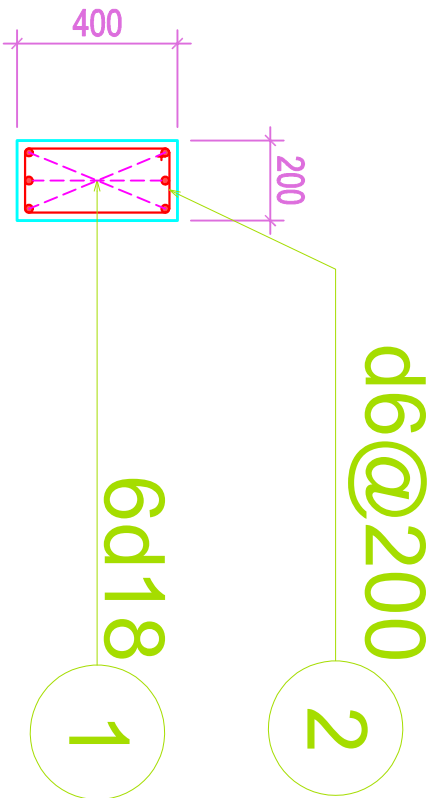

MẶT CẮT DẦM MÓNG KHU VỰC
KHÔNG CÓ TƯỜNG

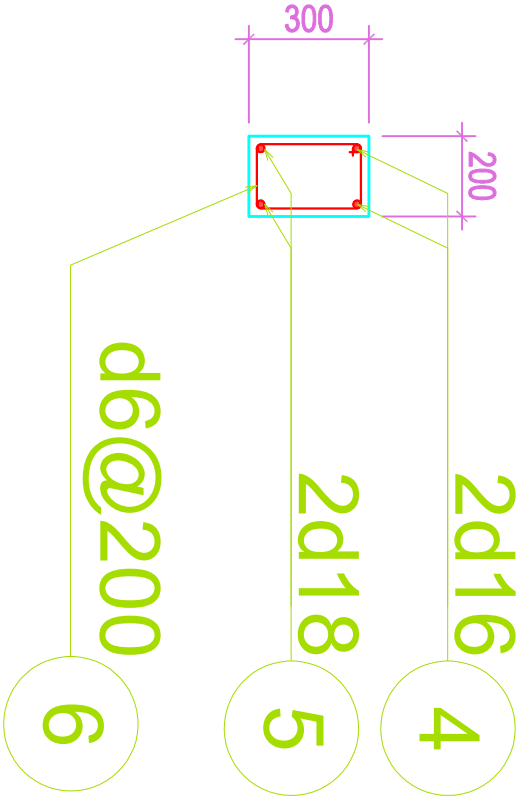


MẶT CẮT ĐÀ TẦNG 1-2-3-4 KHU
VỰC CÓ TƯỜNG

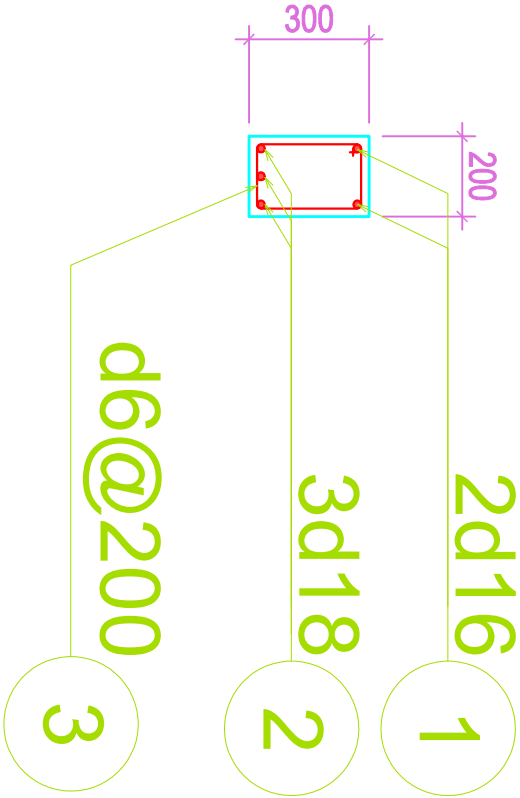


MẶT CẮT ĐÀ TẦNG 1-2-3 KHU
VỰC KHÔNG CÓ TƯỜNG

SÀİ GÒN NEST

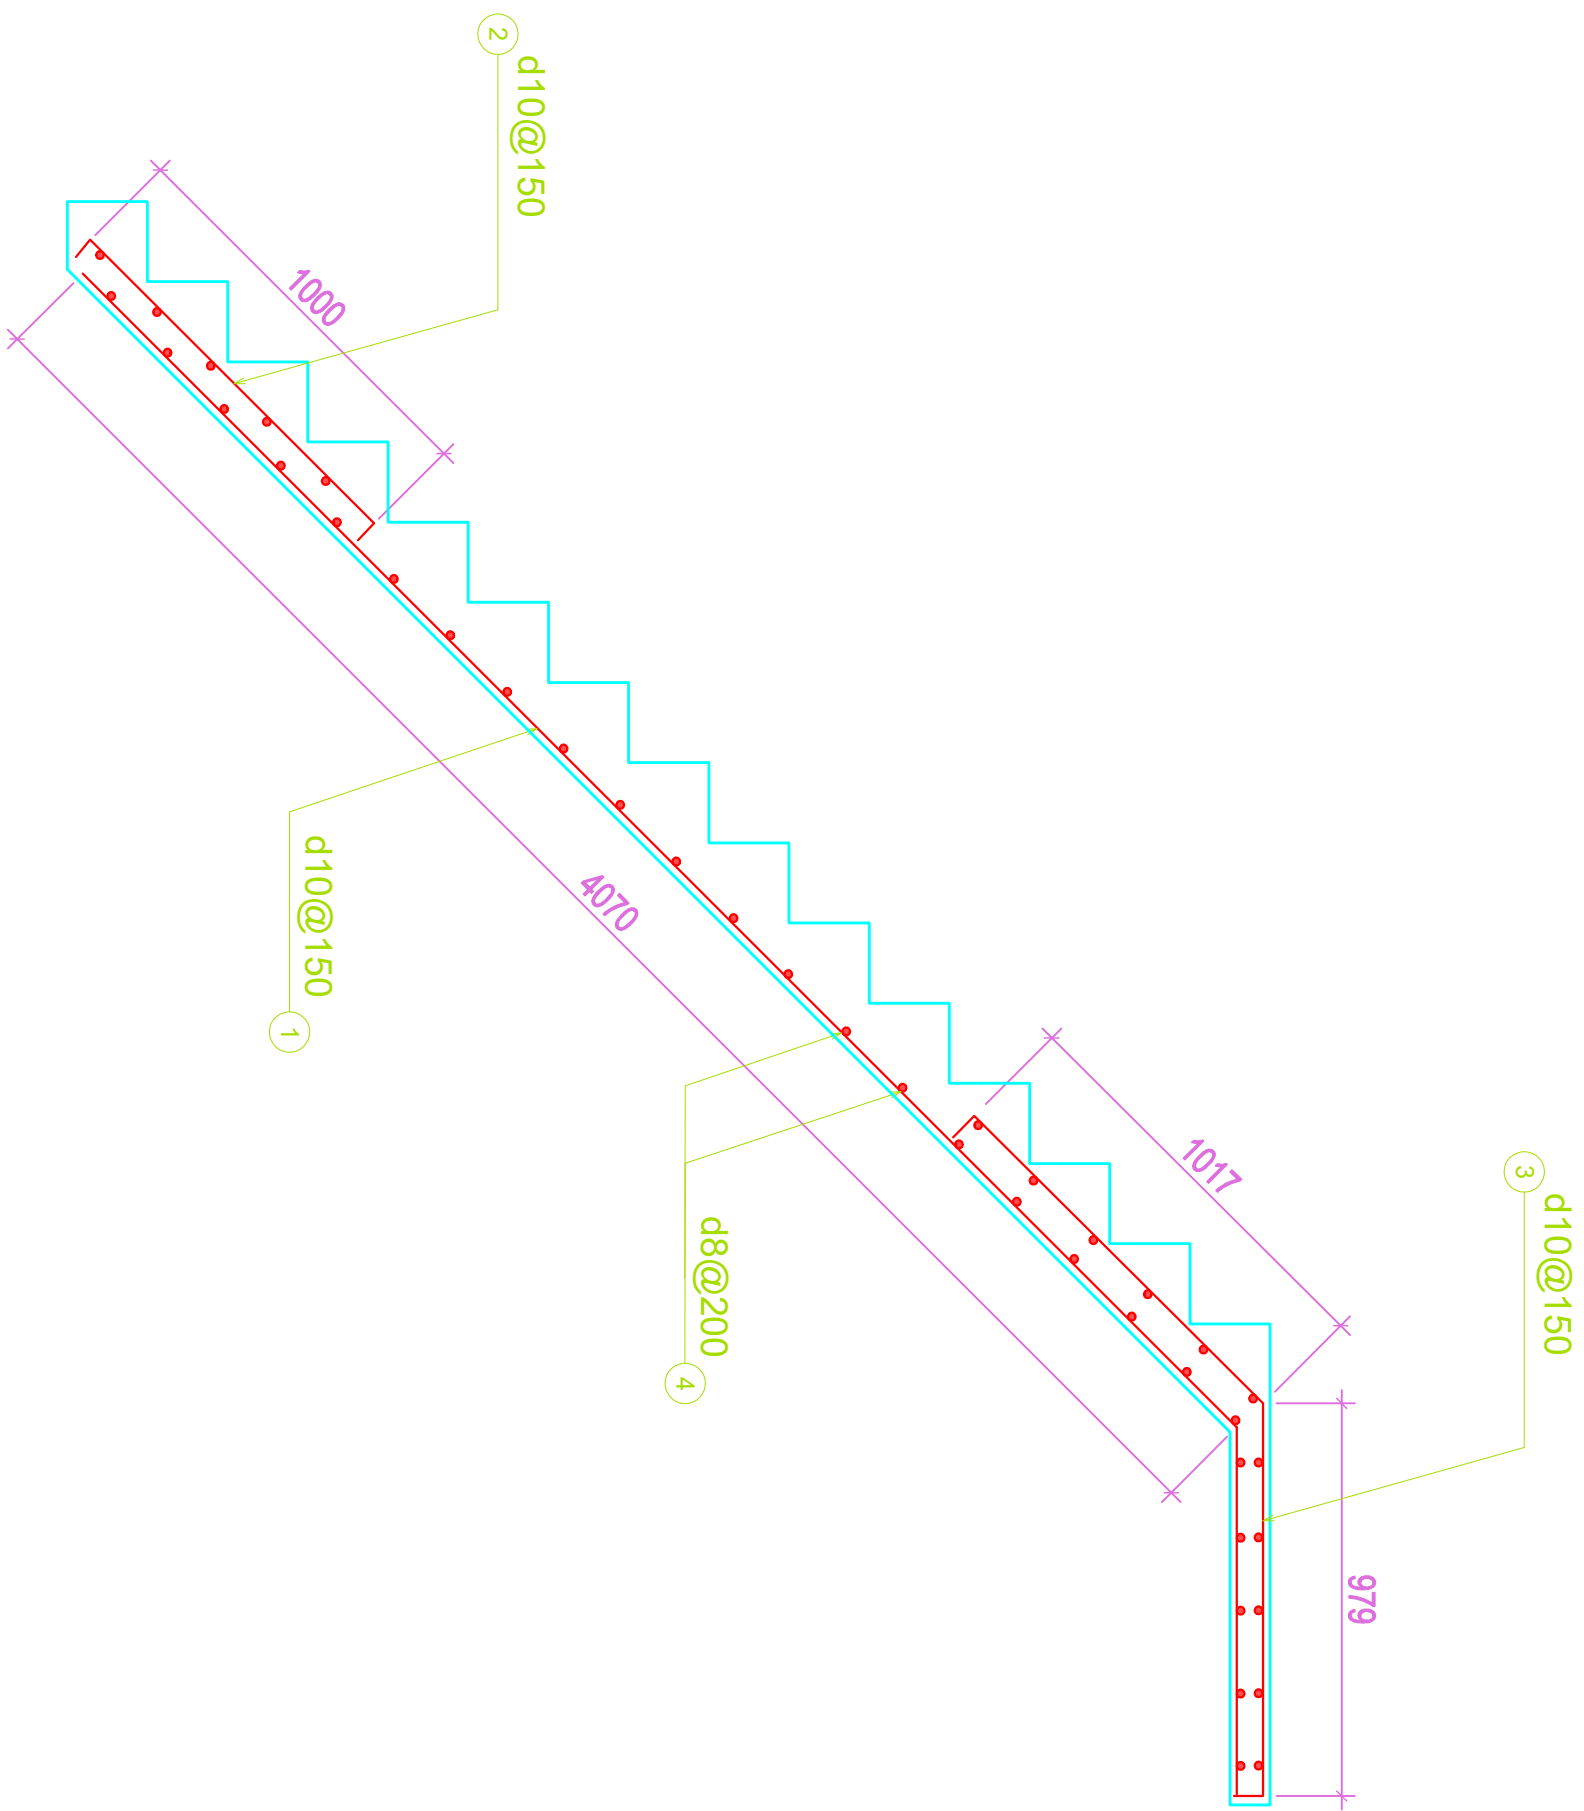


MẶT ĐÚNG CẦU THANG 15 BẬC

SÀI GÒN NEST

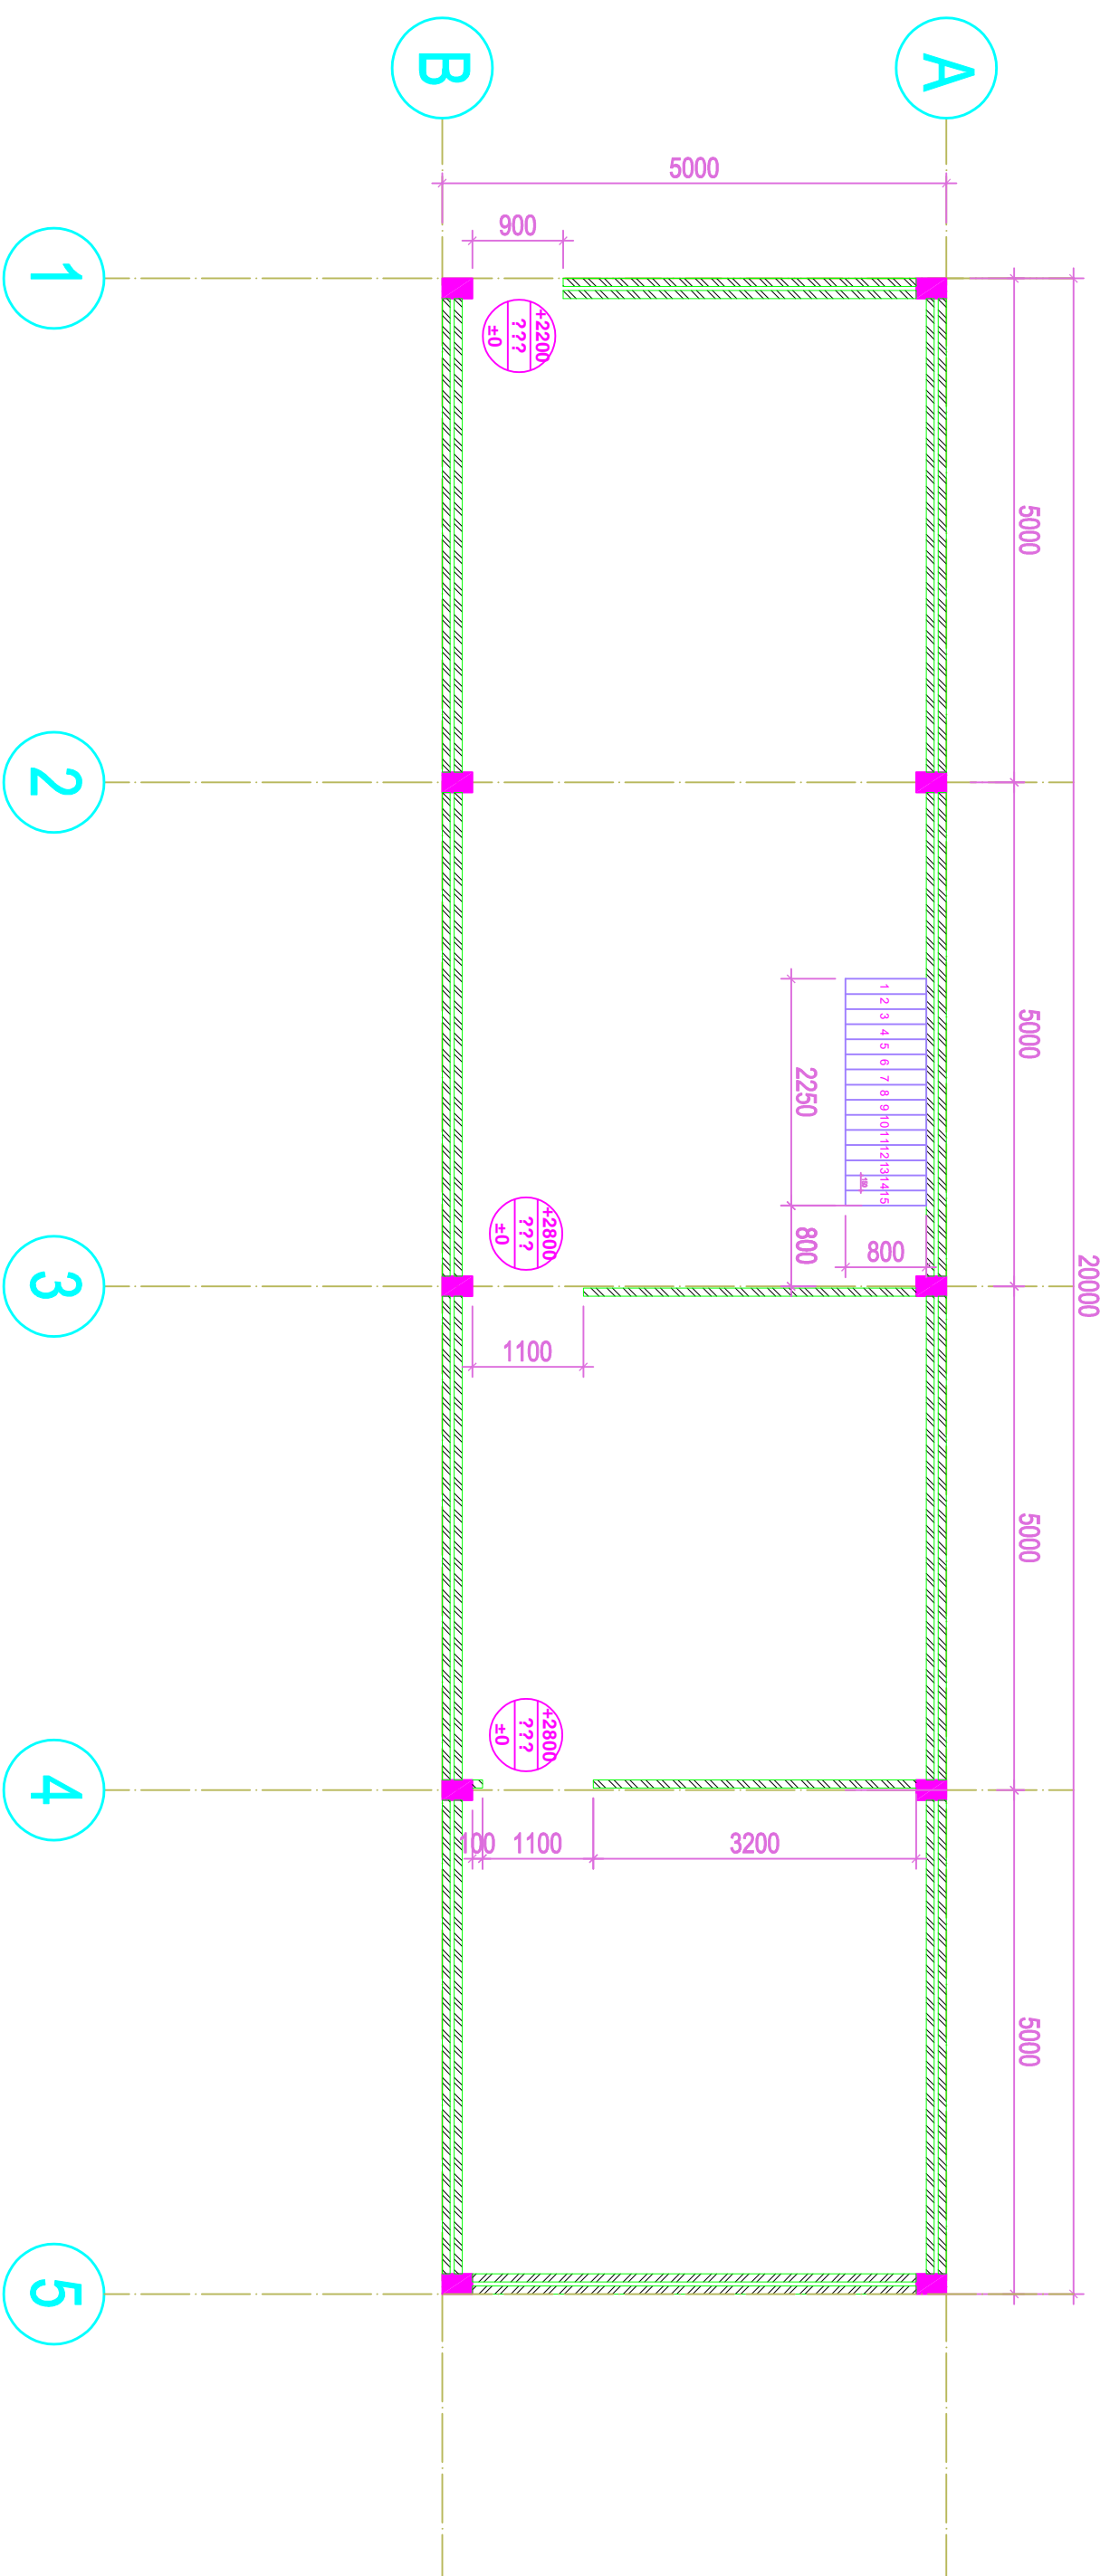


MẶT BẰNG CỘT VÀ TƯỜNG TẦNG 1

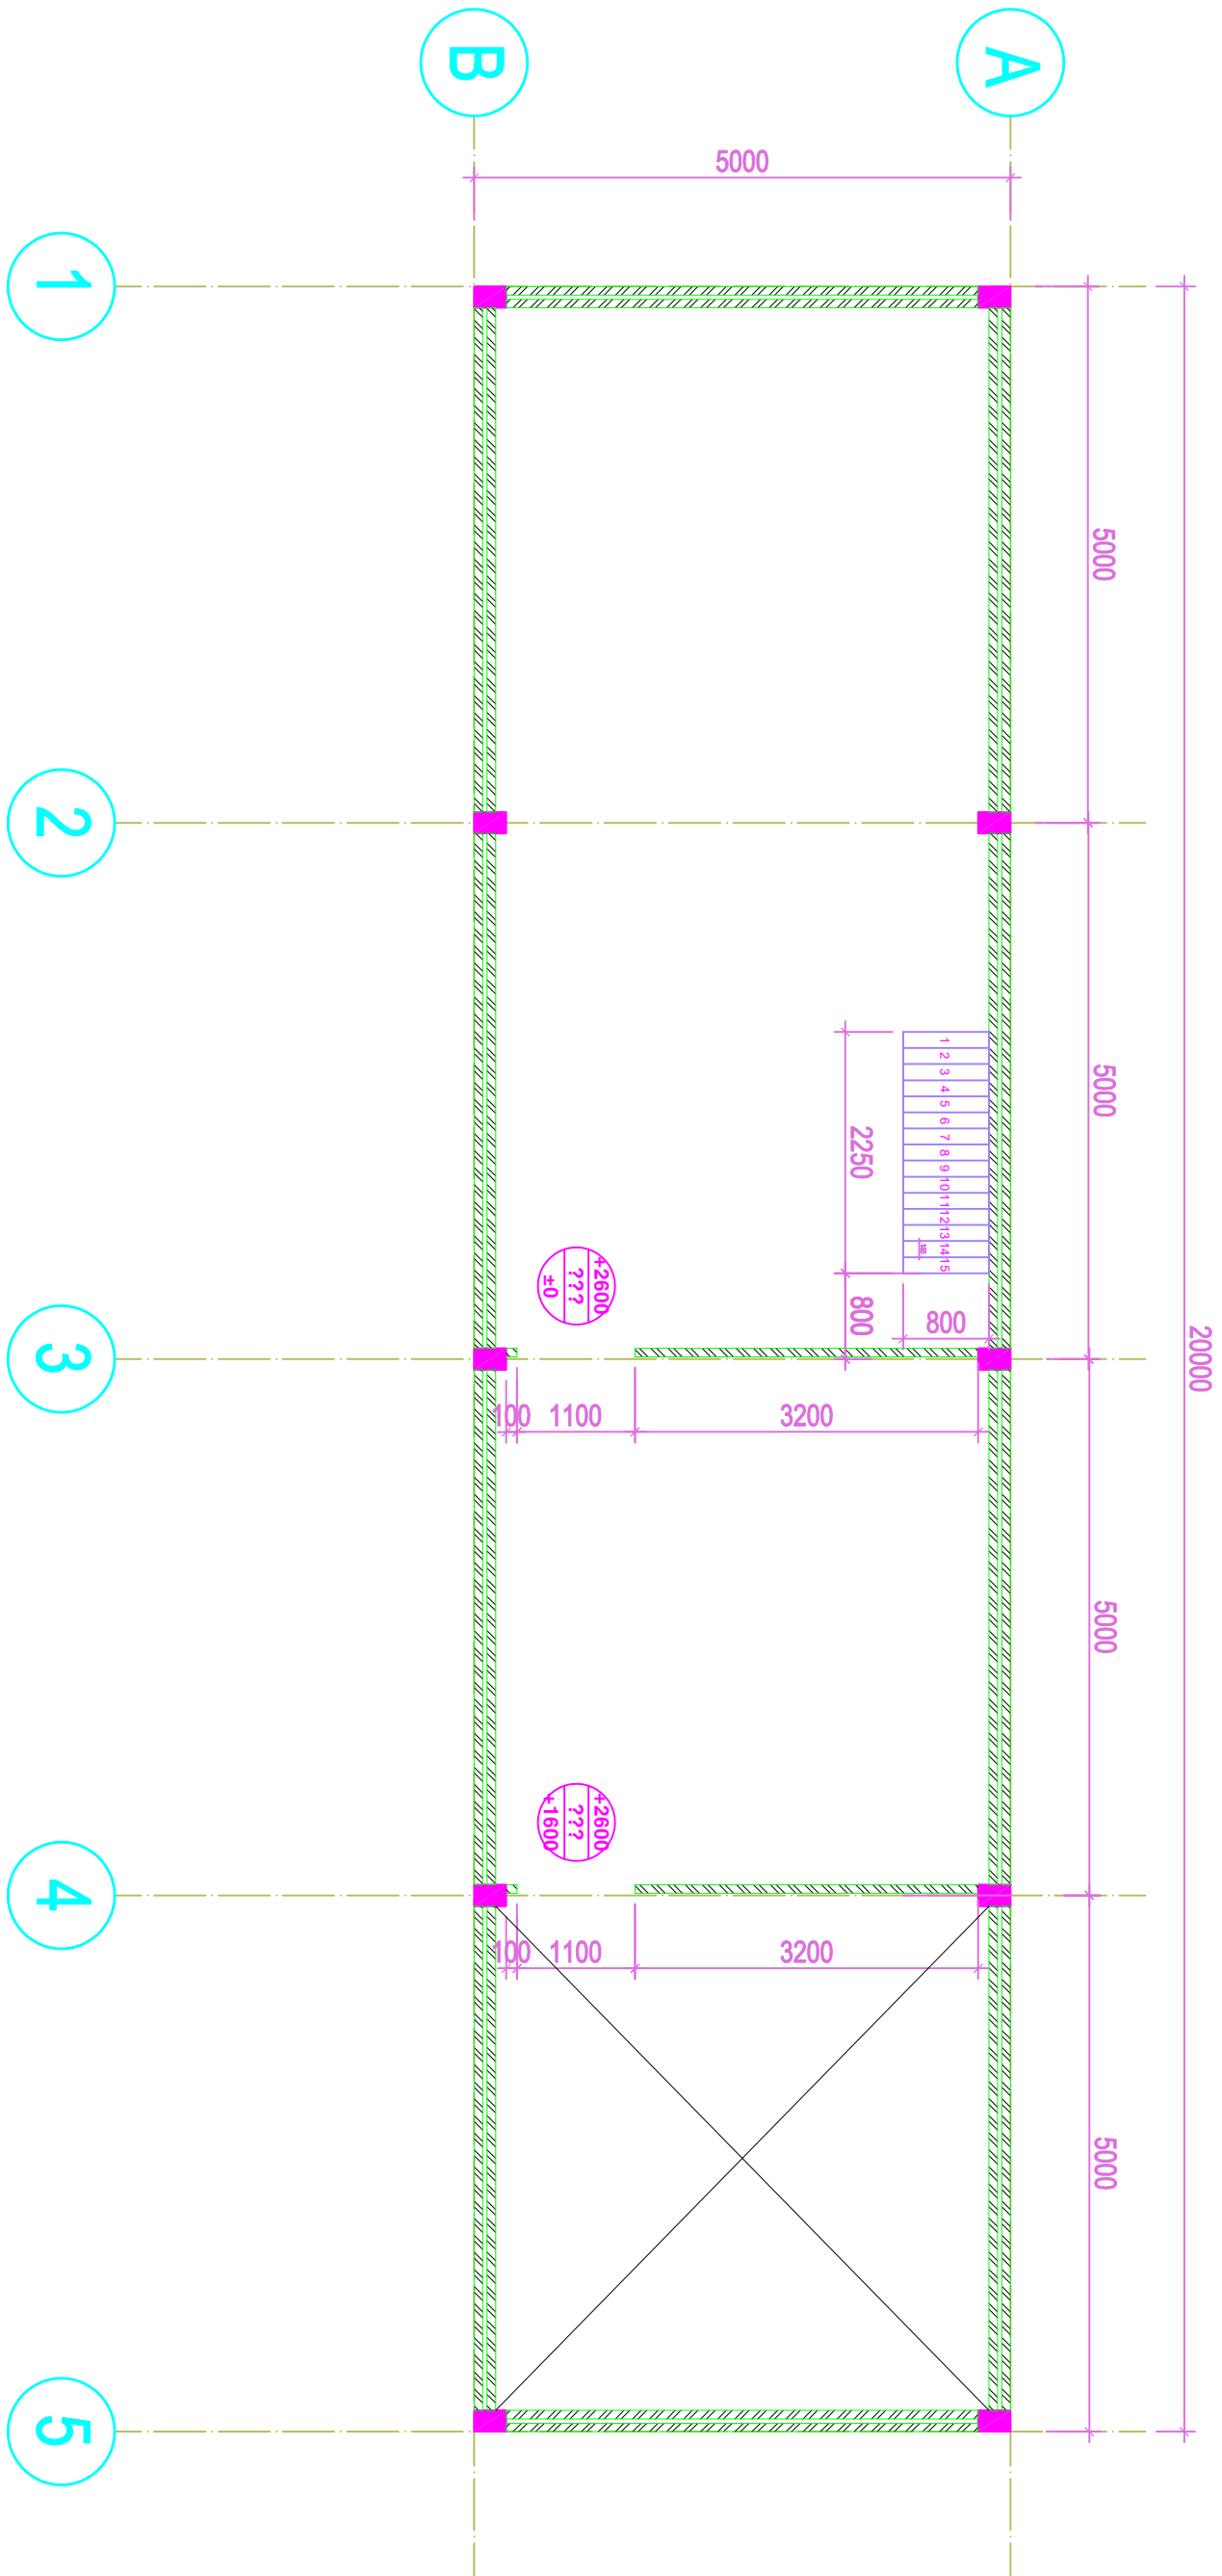


MẶT BẰNG CỘT VÀ TƯỜNG TẦNG 2

SÀI GÒN NEST

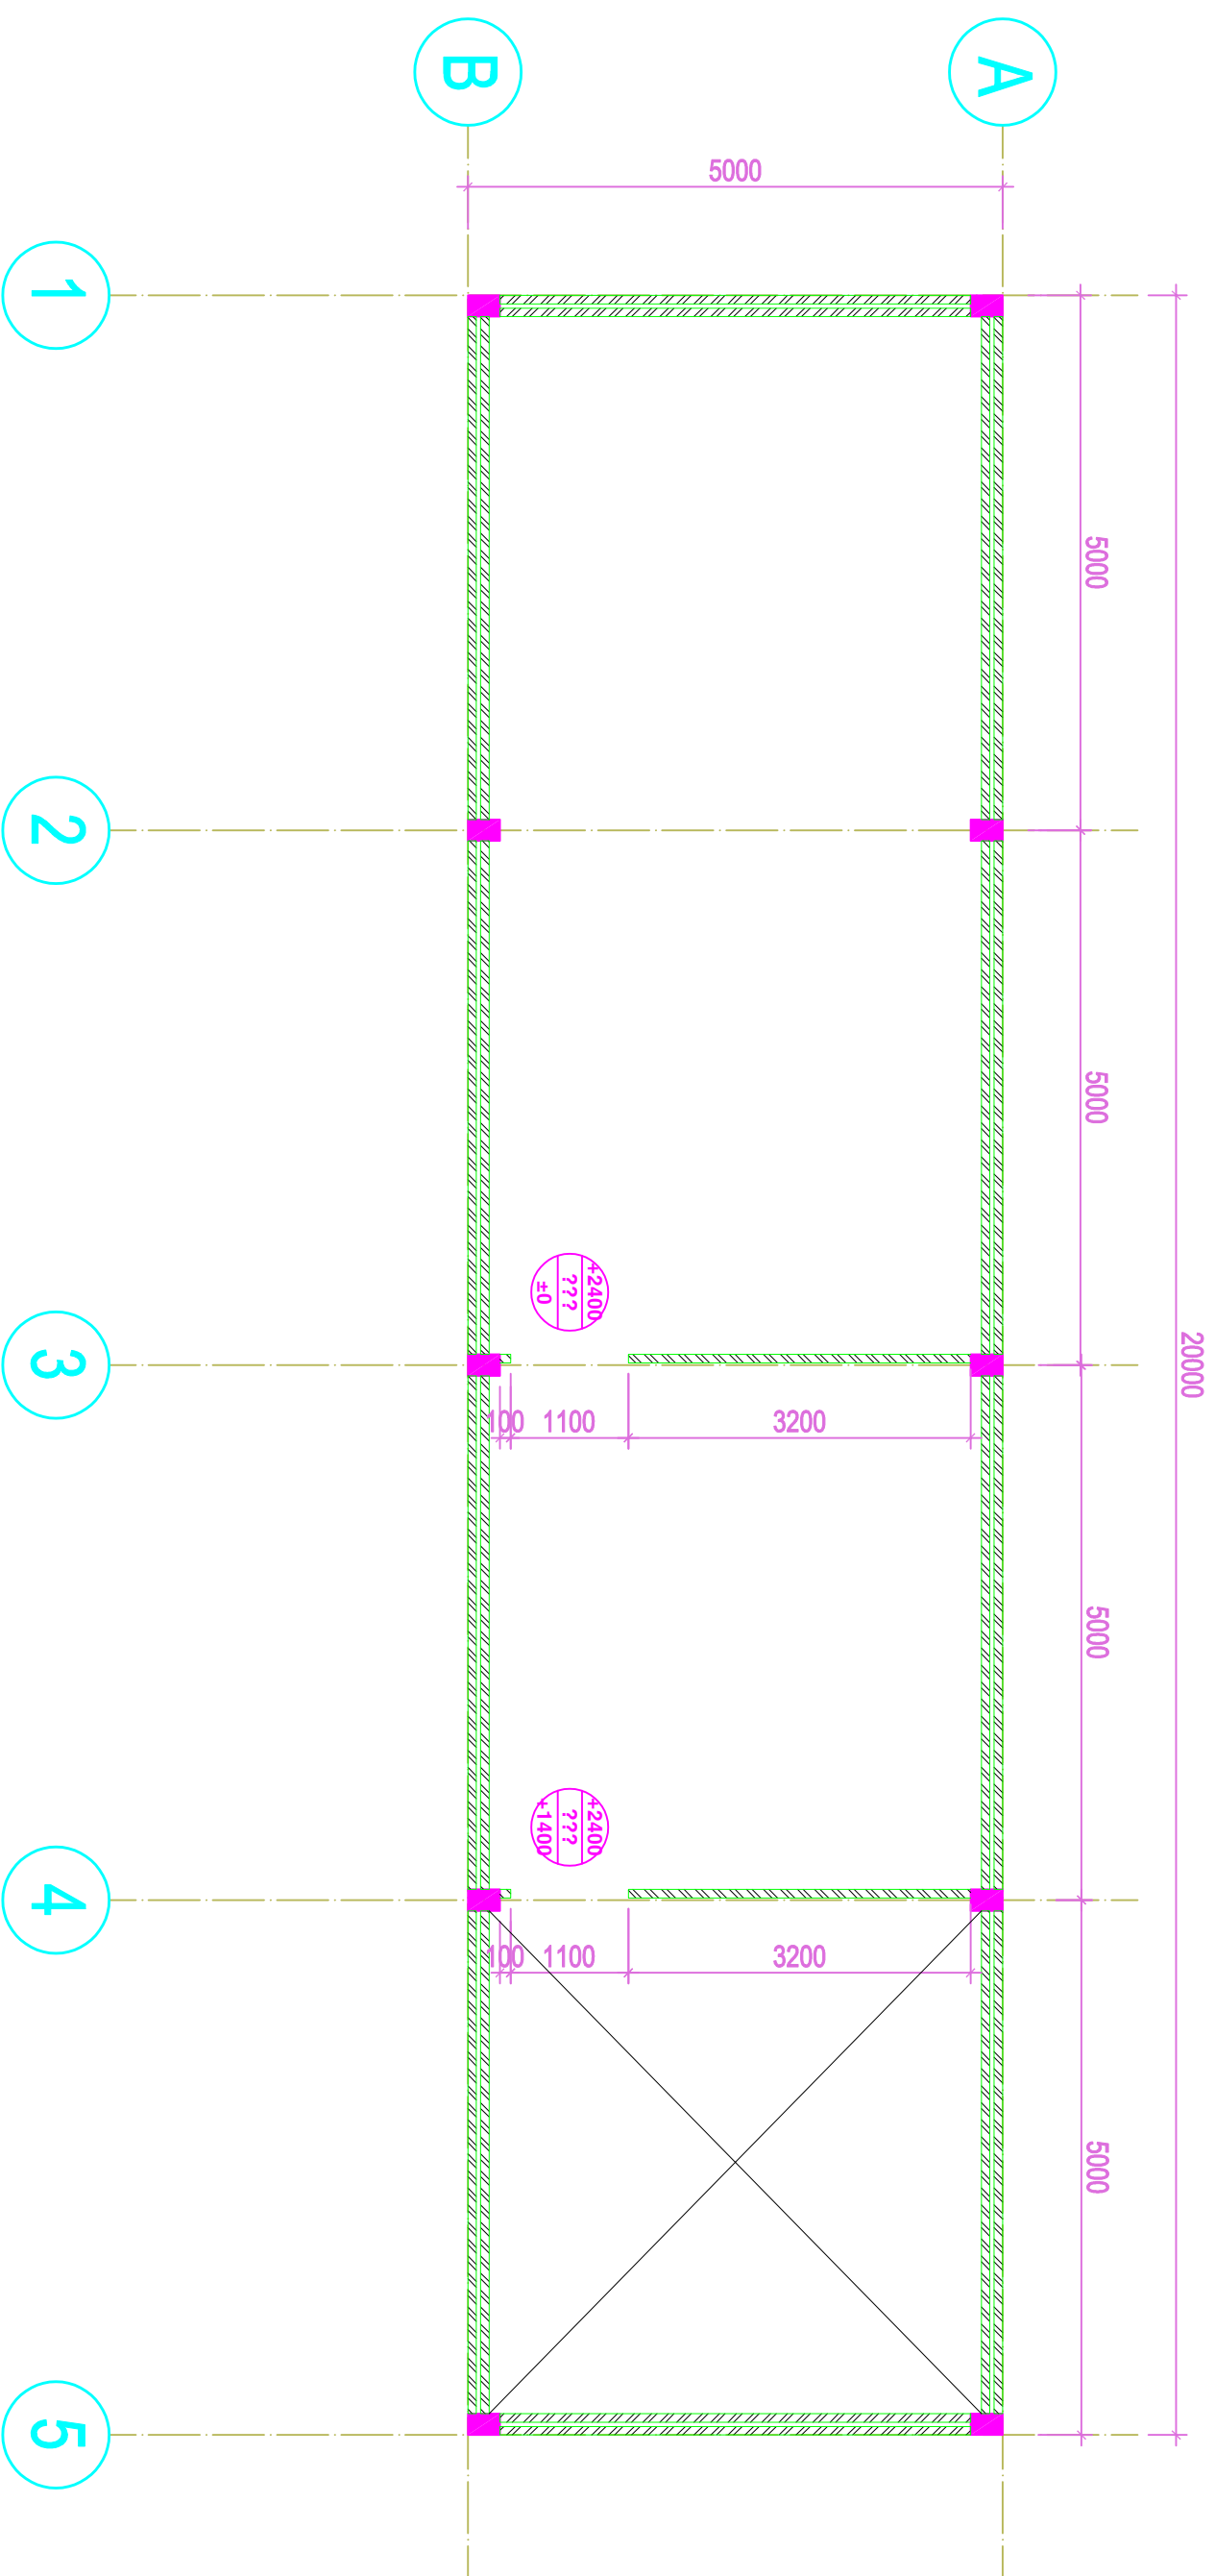


MẶT BẰNG CỘT VÀ TƯỜNG TẦNG 3

SÀI GÒN NEST

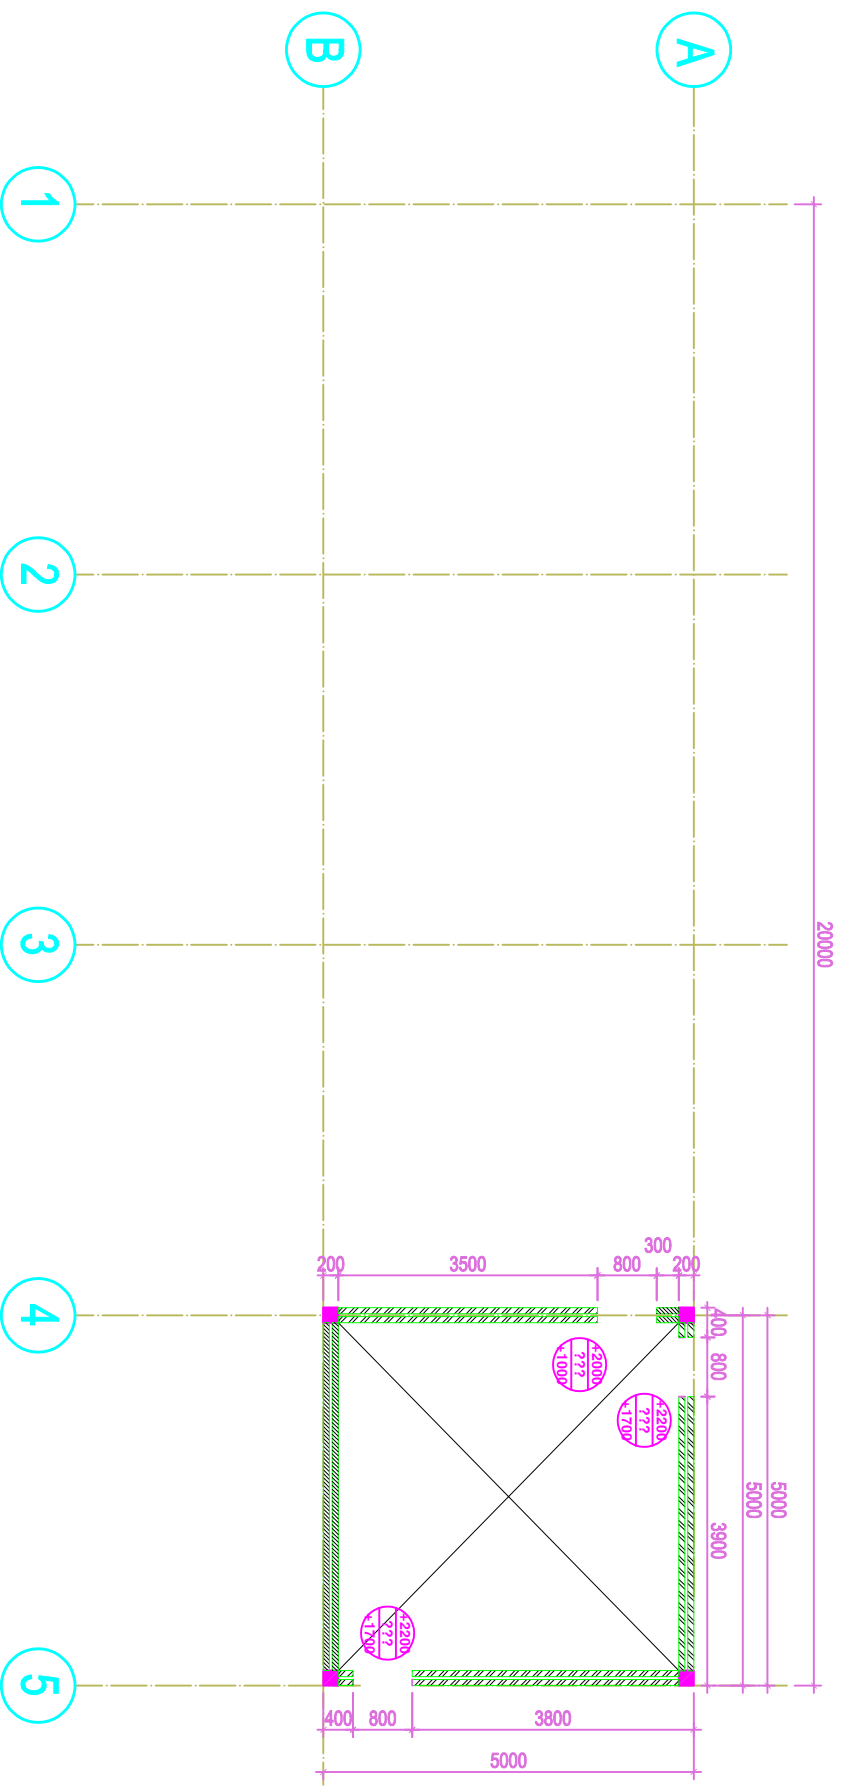


MẶT BẰNG CỘT VÀ TƯỜNG CHUỖNG KỦ

SÀI GÒN NEST


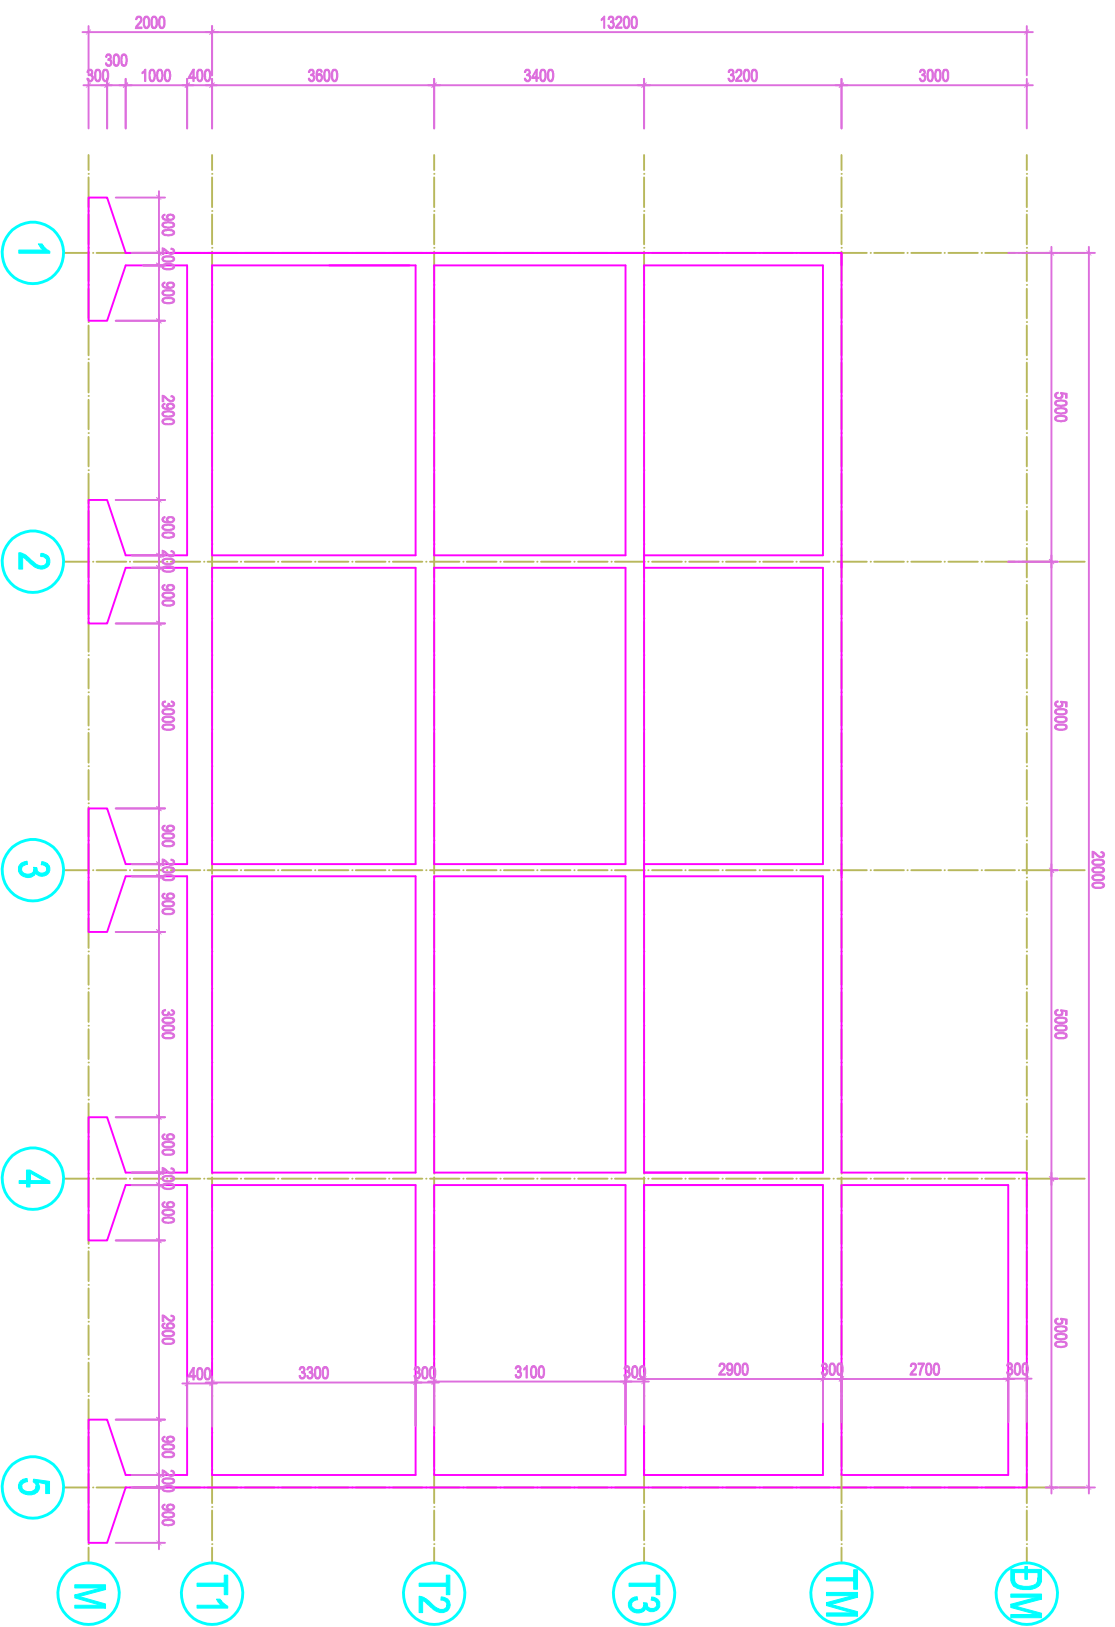


MẶT ĐỪNG PHẦN KẾT CẤU TRÚC 1-5

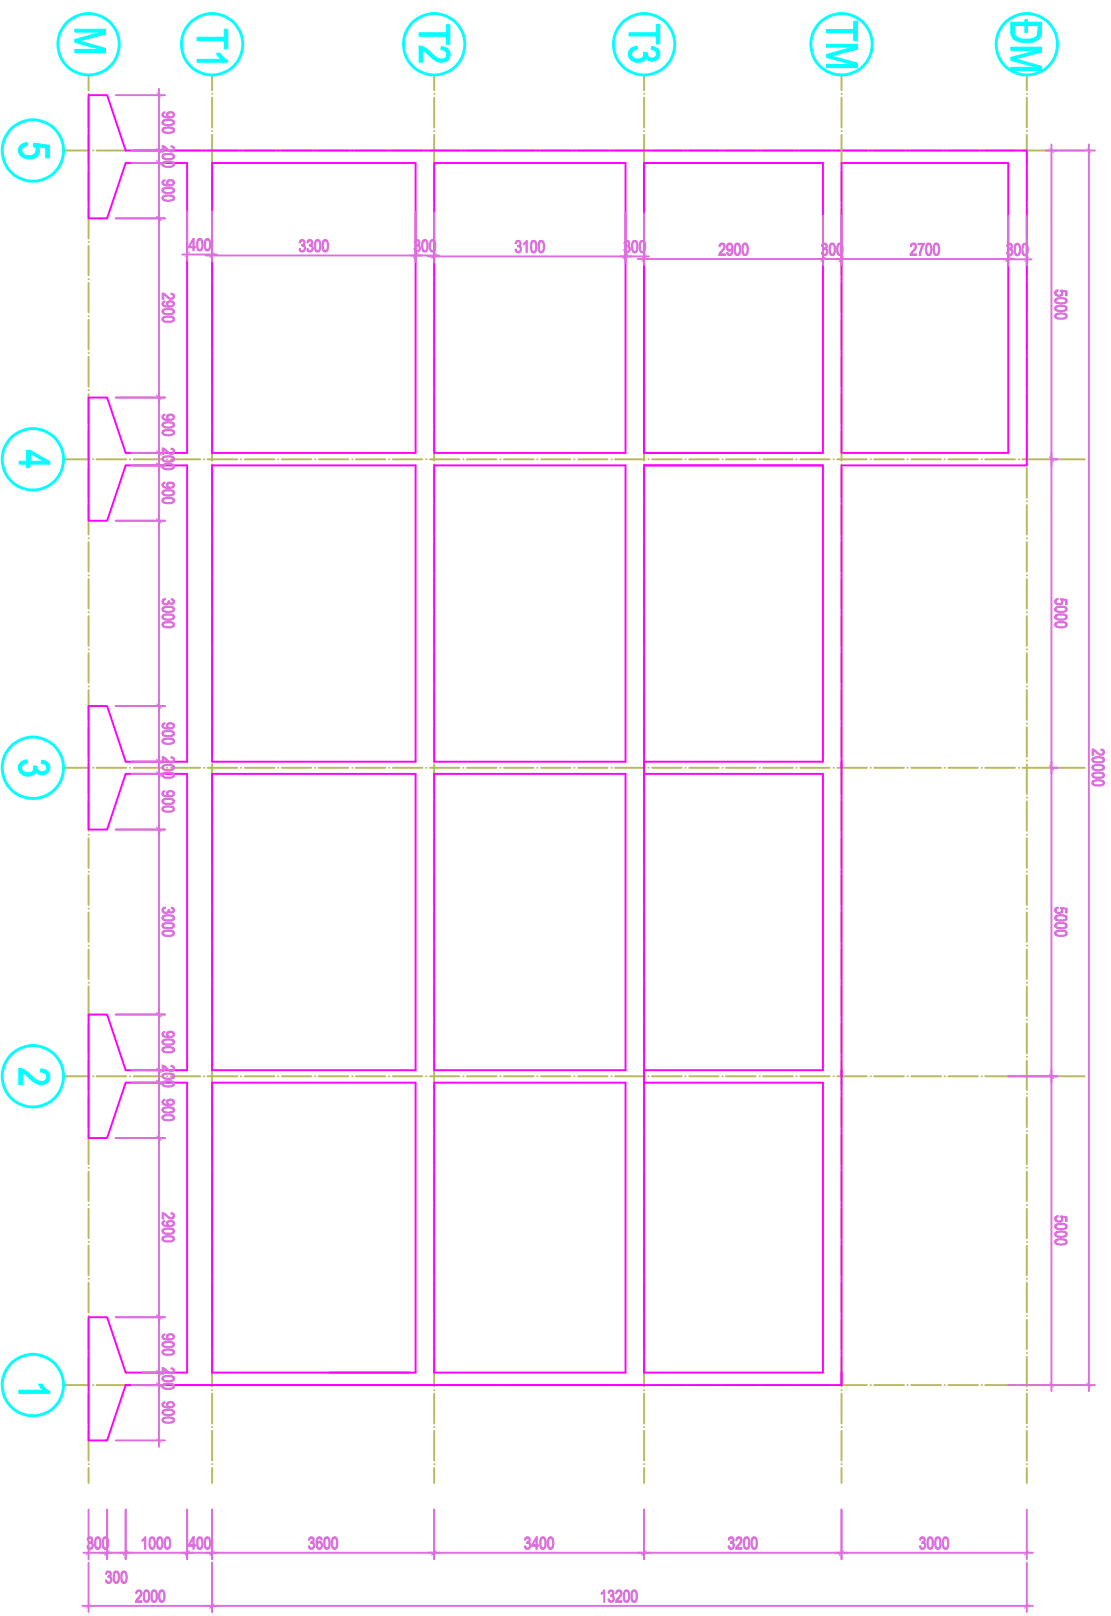


MẶT ĐỪNG PHẦN KẾT CẤU CẦU TRỤC 5-1

SÀI GÒN NEST

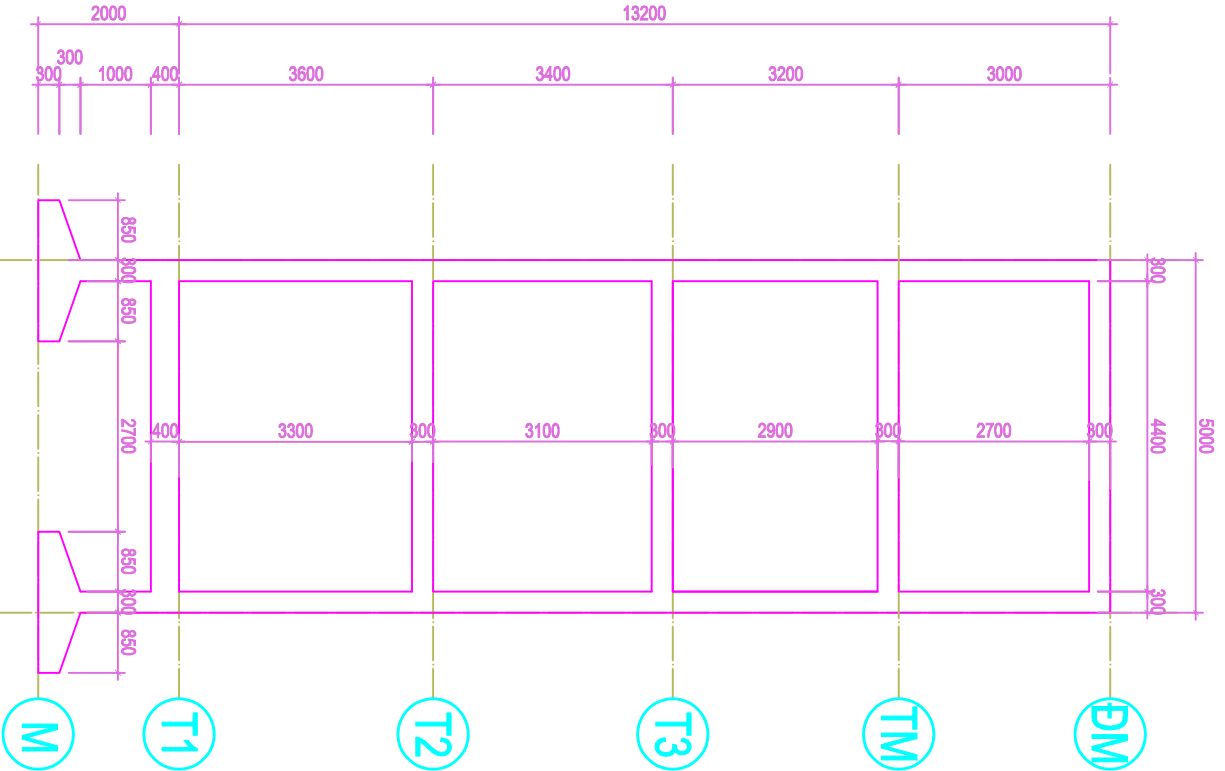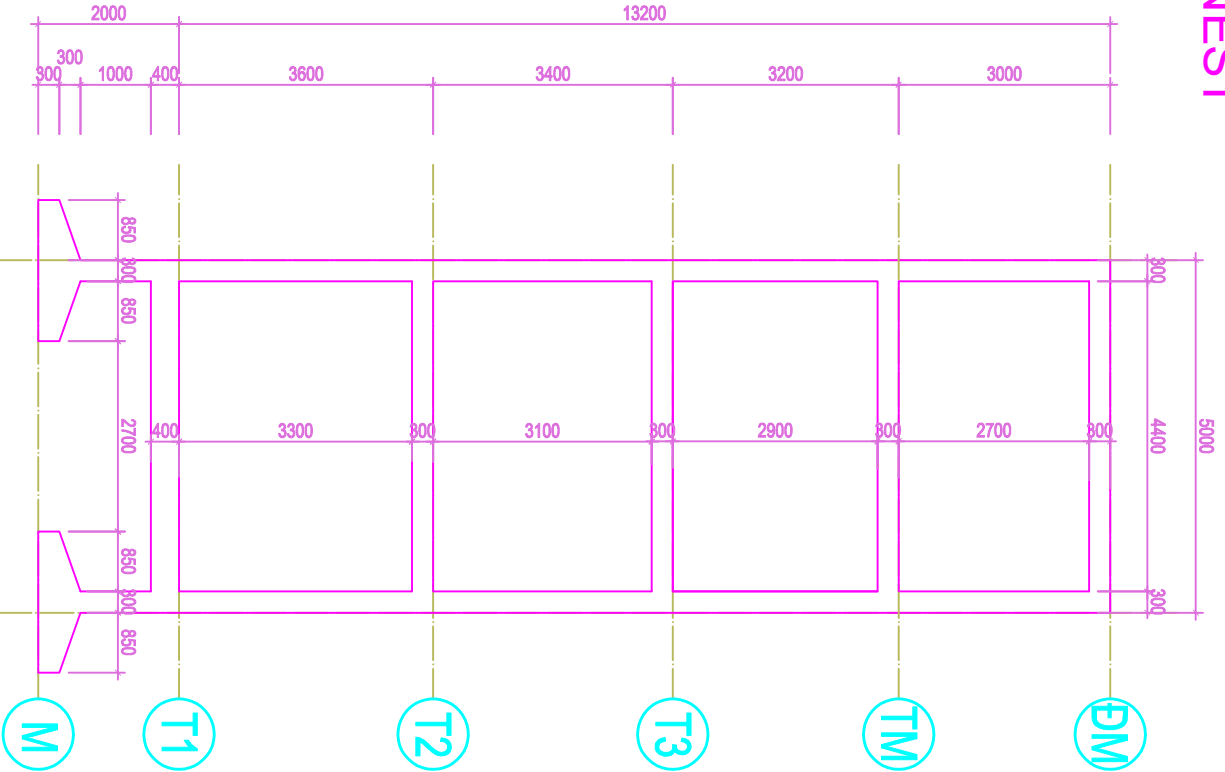


MẶT B-A
MẶT DỪNG PHẦN KẾT CẤU TRỤC B-A VÀ A-B

SÀI GÒN NEST

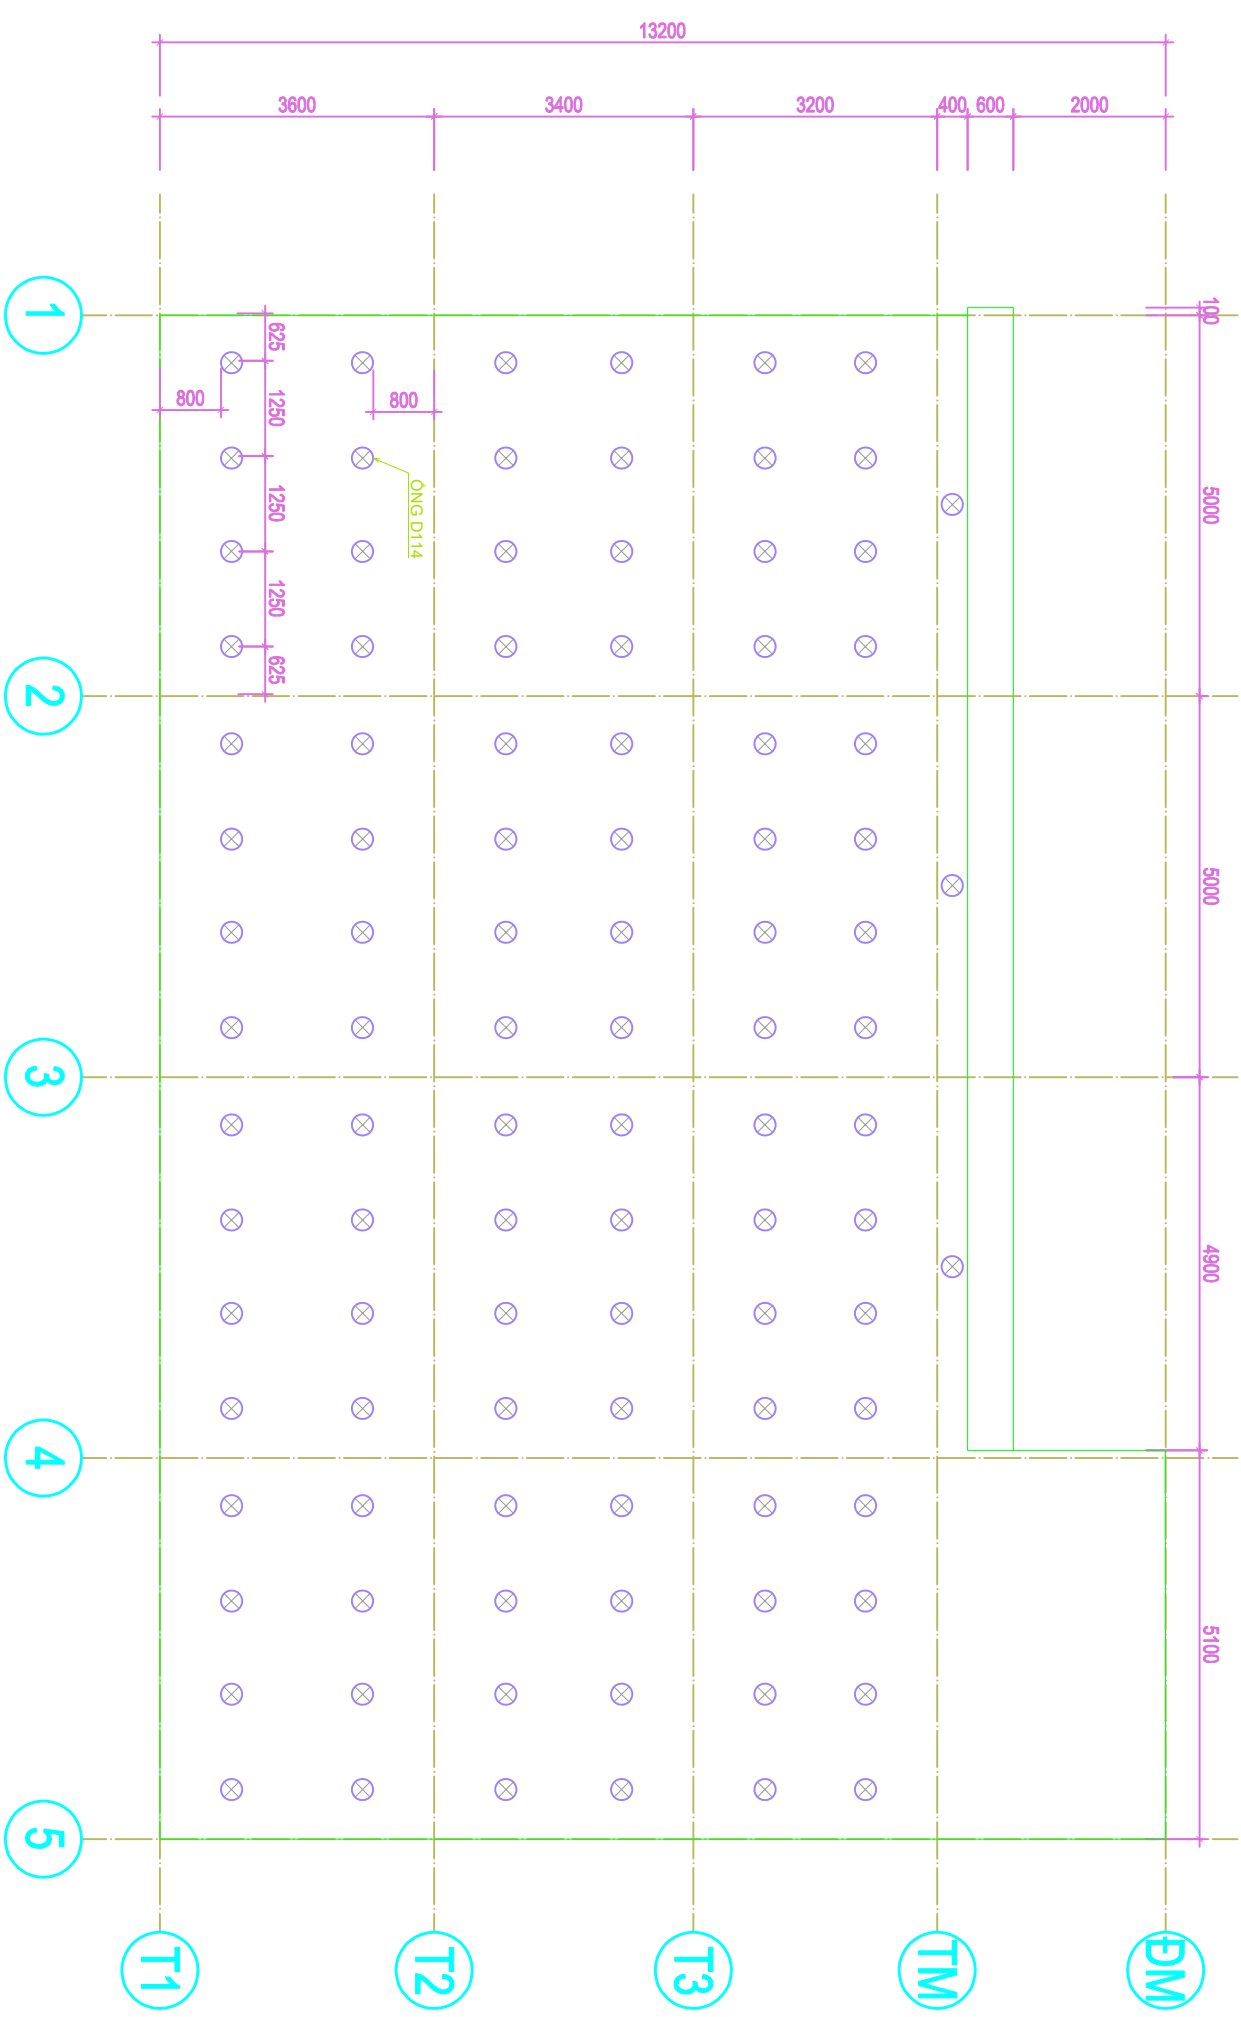



MẶT DỰNG PHẦN HOÀN THIỆN TRÚC 1-5

SÀI GÒN NEST

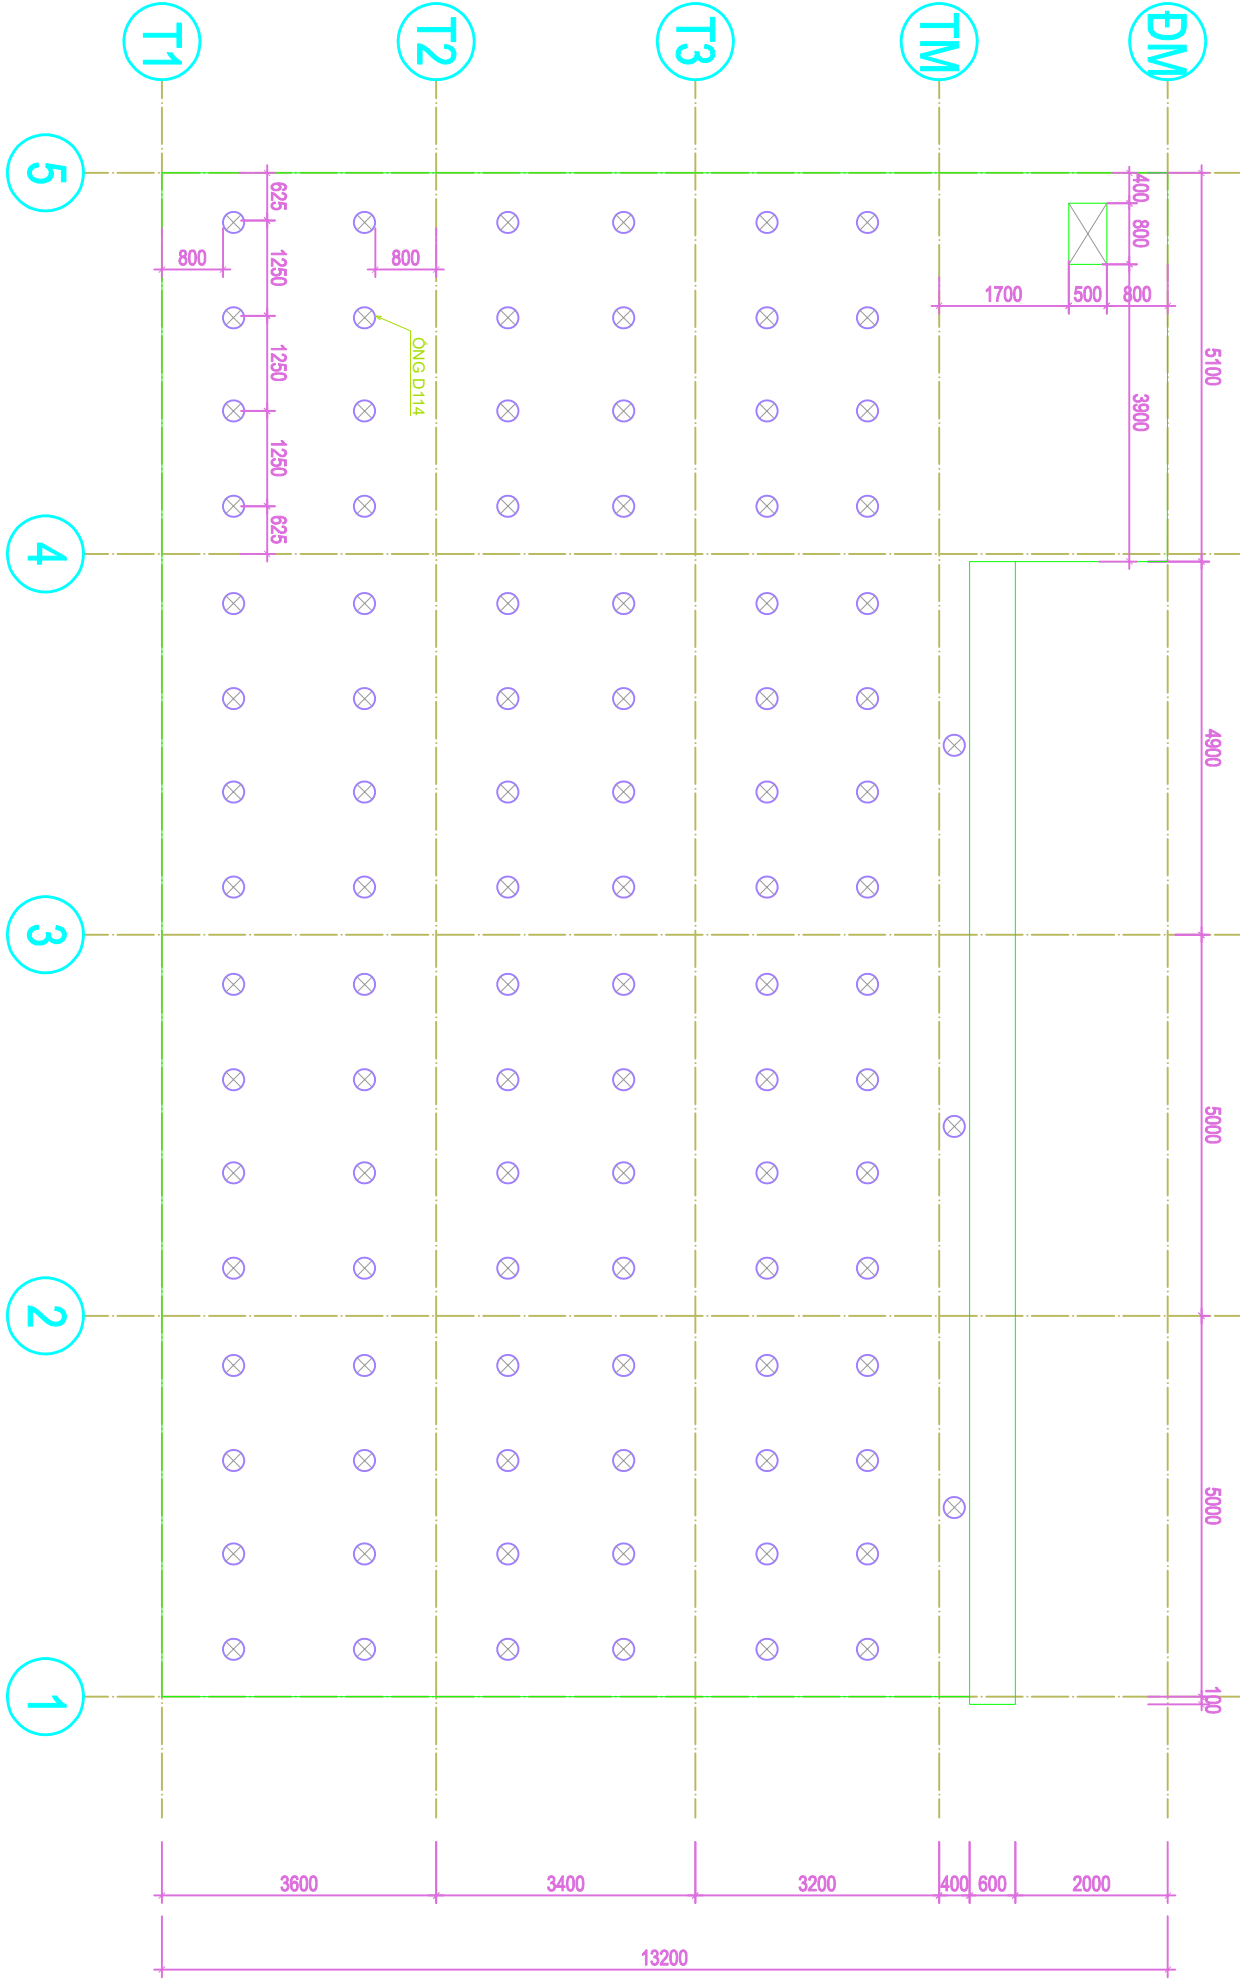

MẶT DỰNG PHẦN HOÀN THIỆN TRỤC 5-1

SÀI GÒN NEST

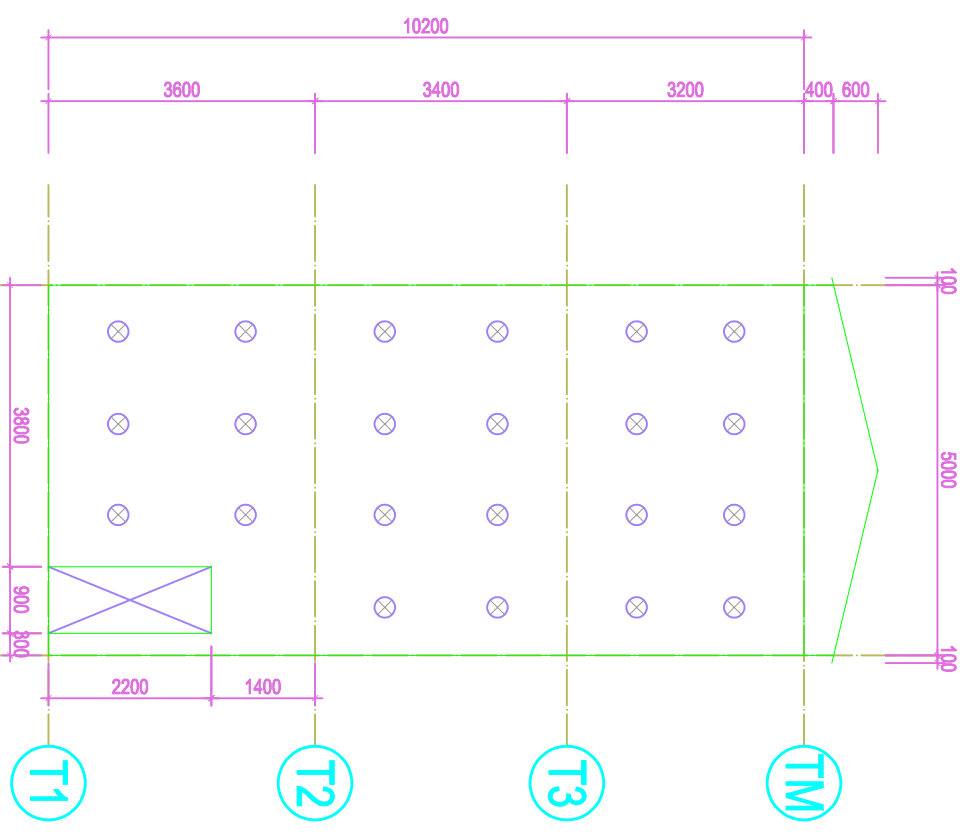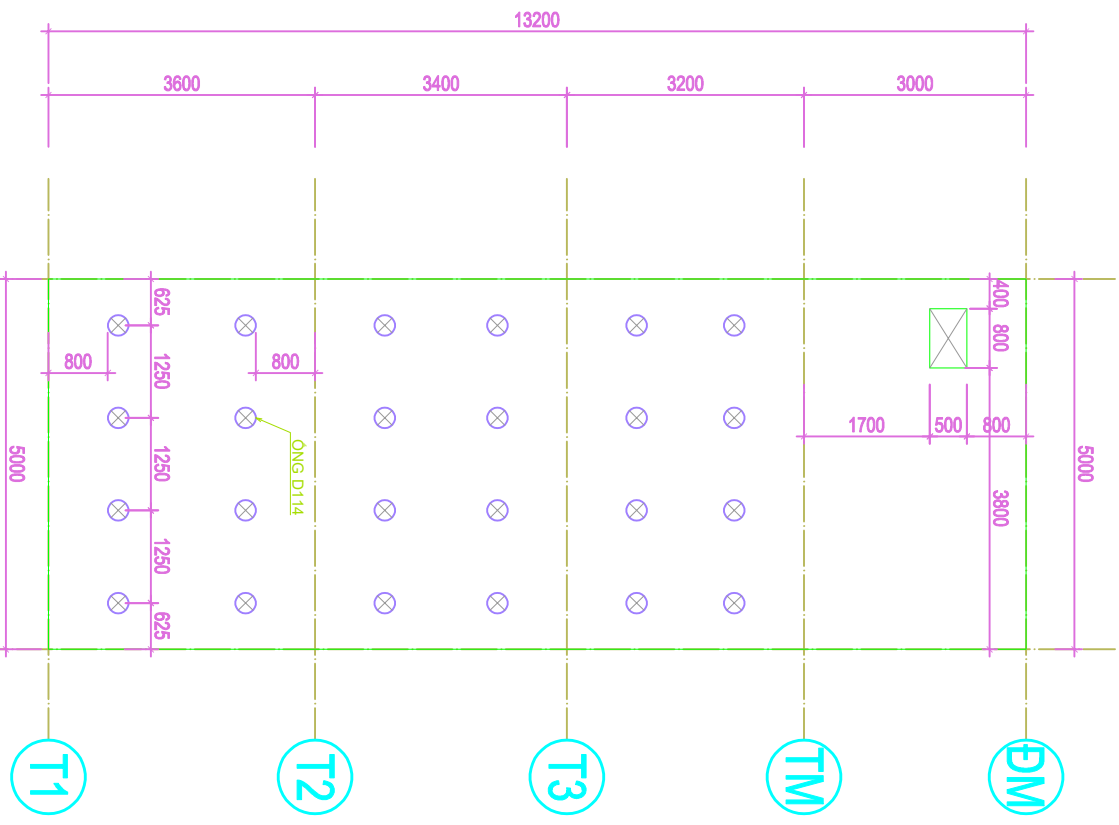

MẶT B-A

MẶT A-B

MẶT DỰNG PHẦN HOÀN THIỆN TRỰC B-A VÀ A-B