



CÁC CHI TIẾT GIAO NGOẠI, MẶT CẮT THI CÔNG SÀN


CHI TIẾT A

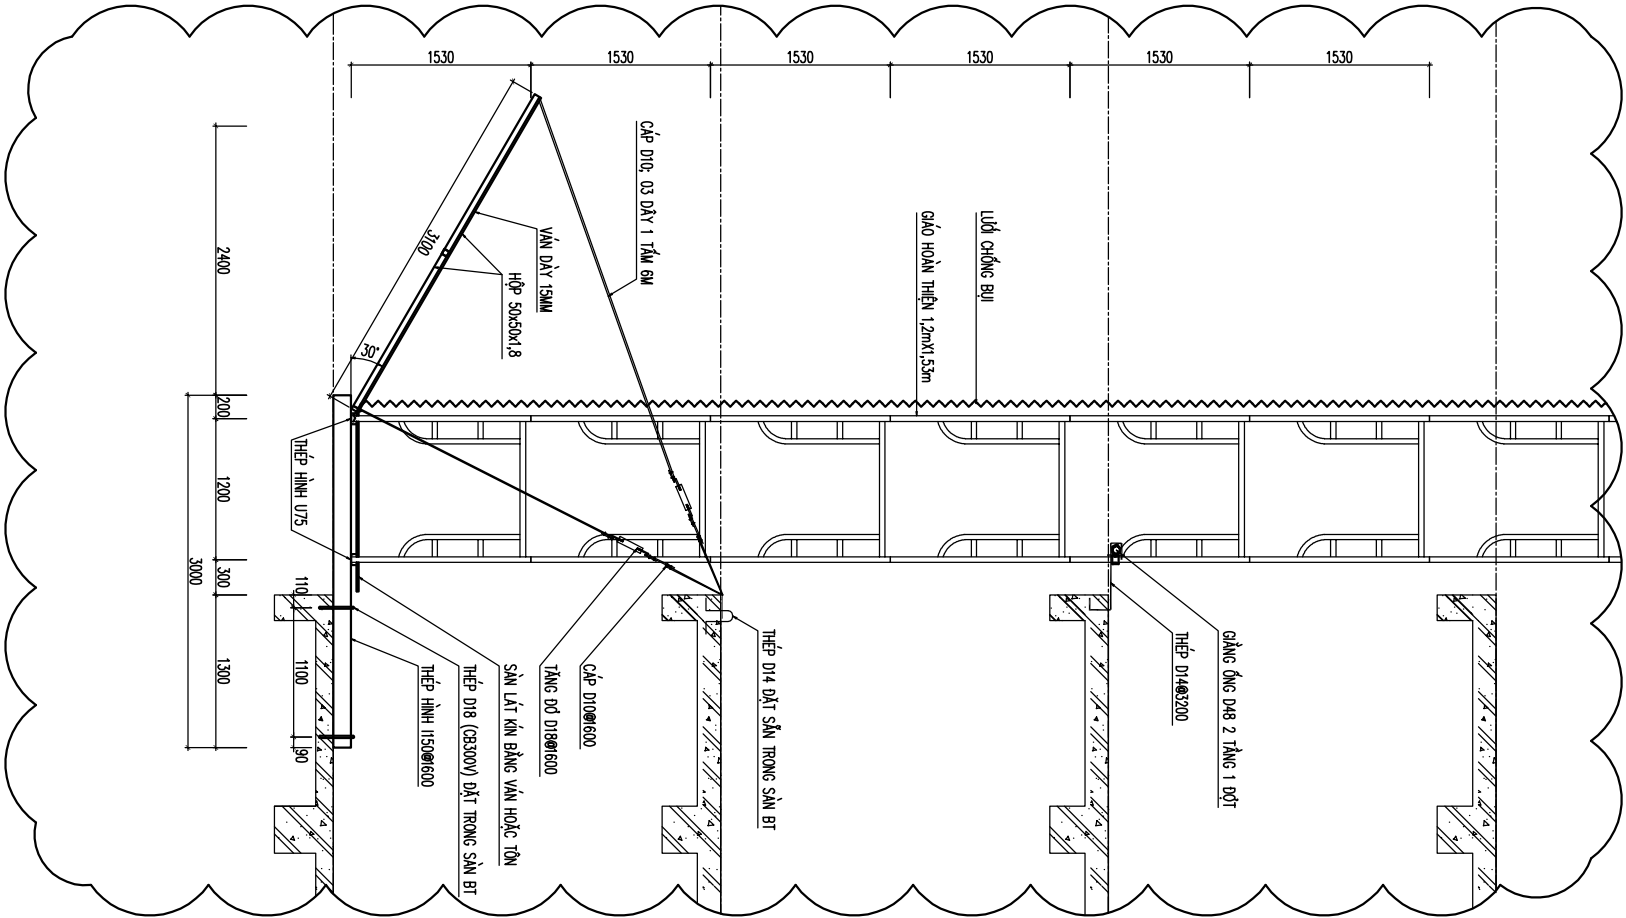

MẶT DỰNG GIAO

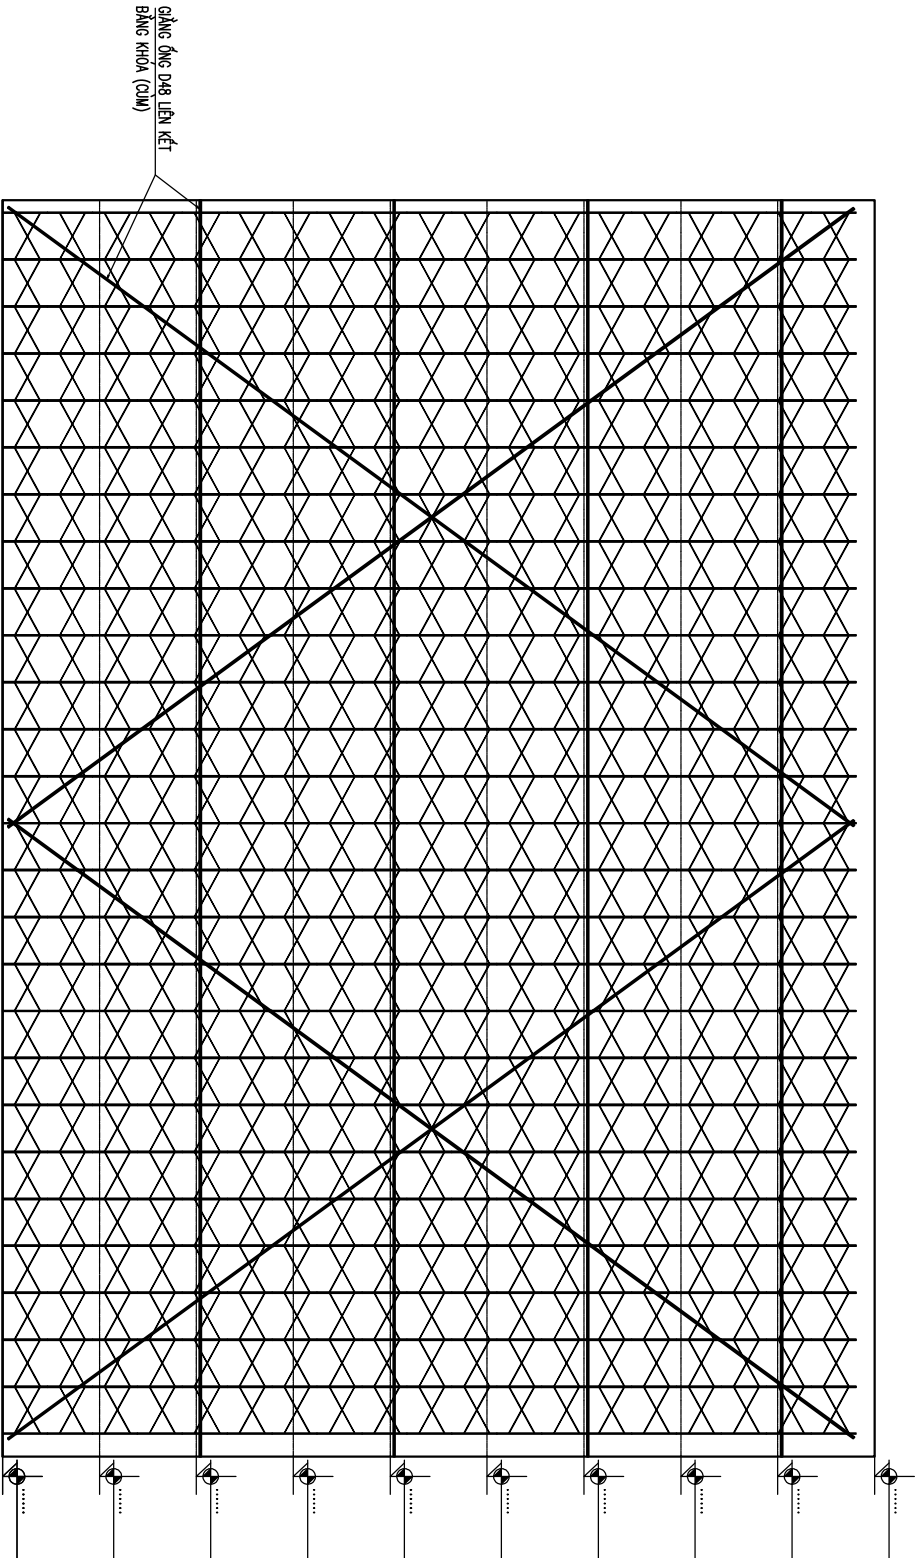

SƠ ĐỒ LƯỚI CHUYÊN CỘT PHA

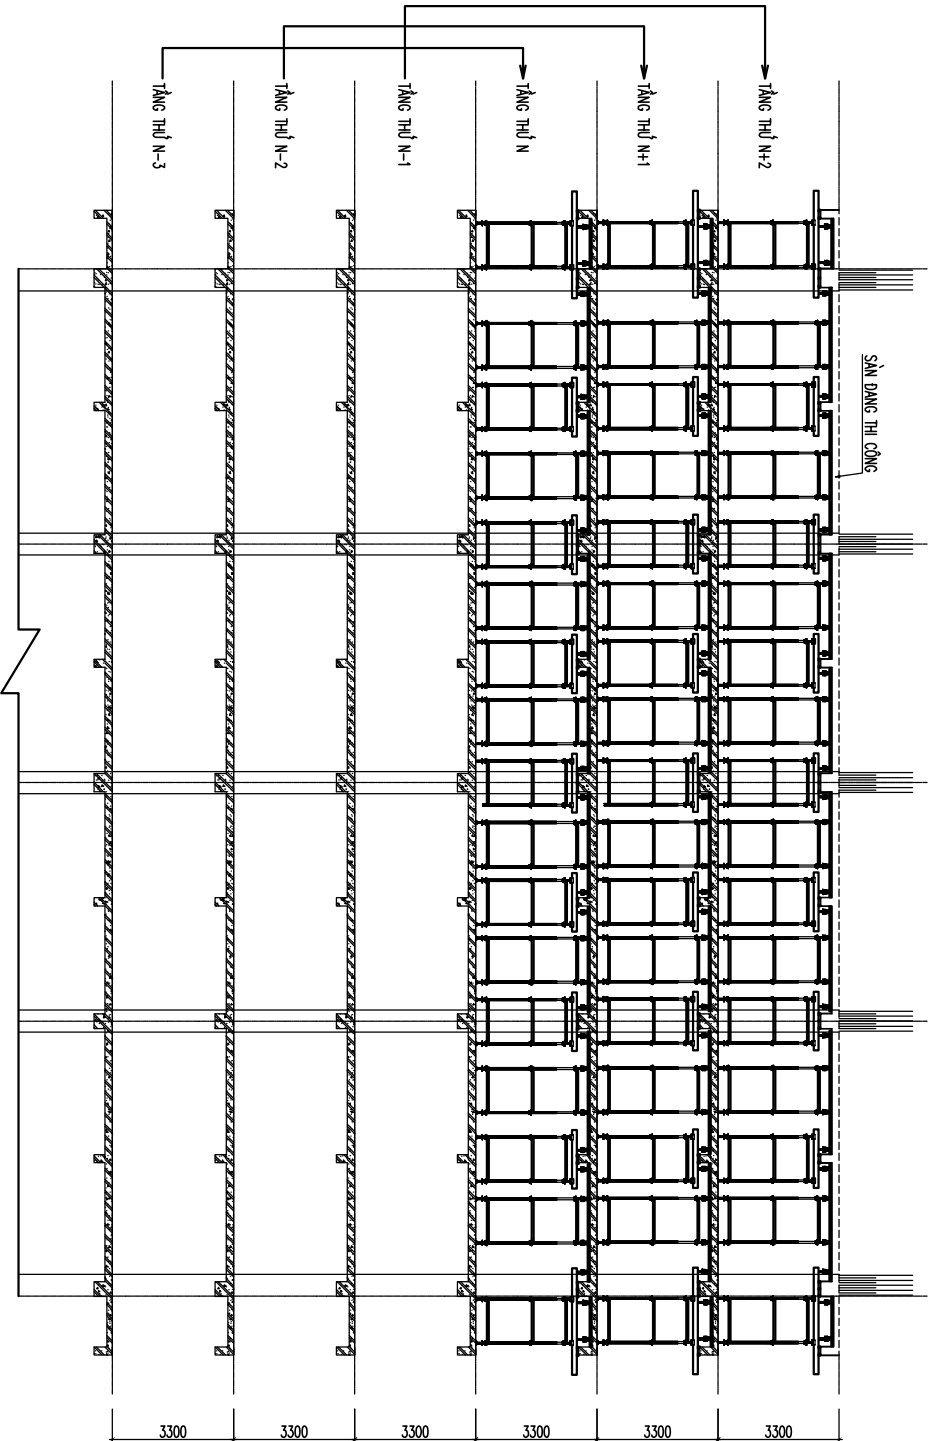

Mặt bằng vị trí		Key Plan	
Chủ đầu tư		Client	
BINH DOAN 12			
Công trình		Project	
Hạng mục :		work item	
KIẾN TRÚC			
Địa điểm		Location	
Xuất bản	Ngày	Nội dung đ.c	
....			
Đơn vị tư vấn		Consultancy	
CT CP KHOA HỌC VÀ CÔNG NGHỆ XD			
Chủ nhiệm thiết kế			
Chủ trì bộ môn			
THIẾT KẾ			
VẼ			
KIỂM			
NGUYỄN THANH XUÂN			
Tên bản vẽ		Dwg.title	
Giai đoạn T.K		Phase	
TIỆ	Scale	Số d.a	Pro.number
1/200		00-01	
Ngày	Date	B.vẽ số	Drawing no
09/2017			