



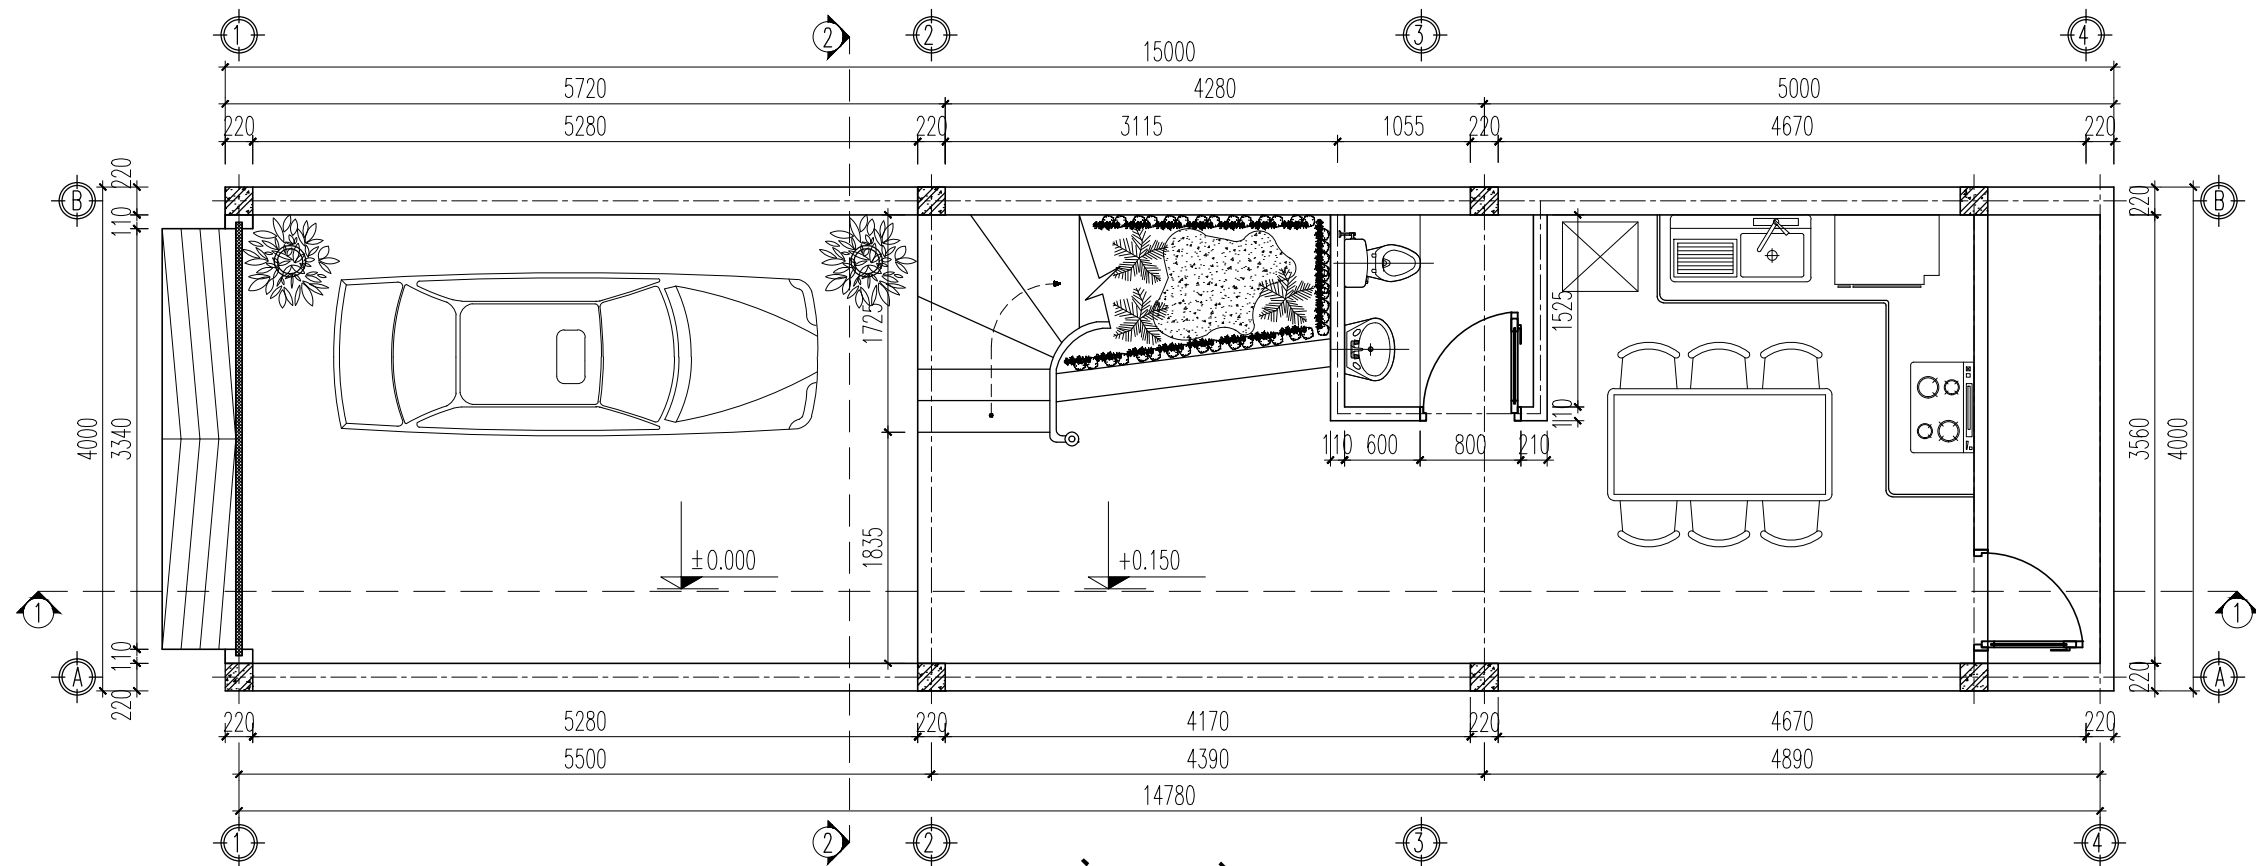

MẶT BẰNG TẦNG TRỆT

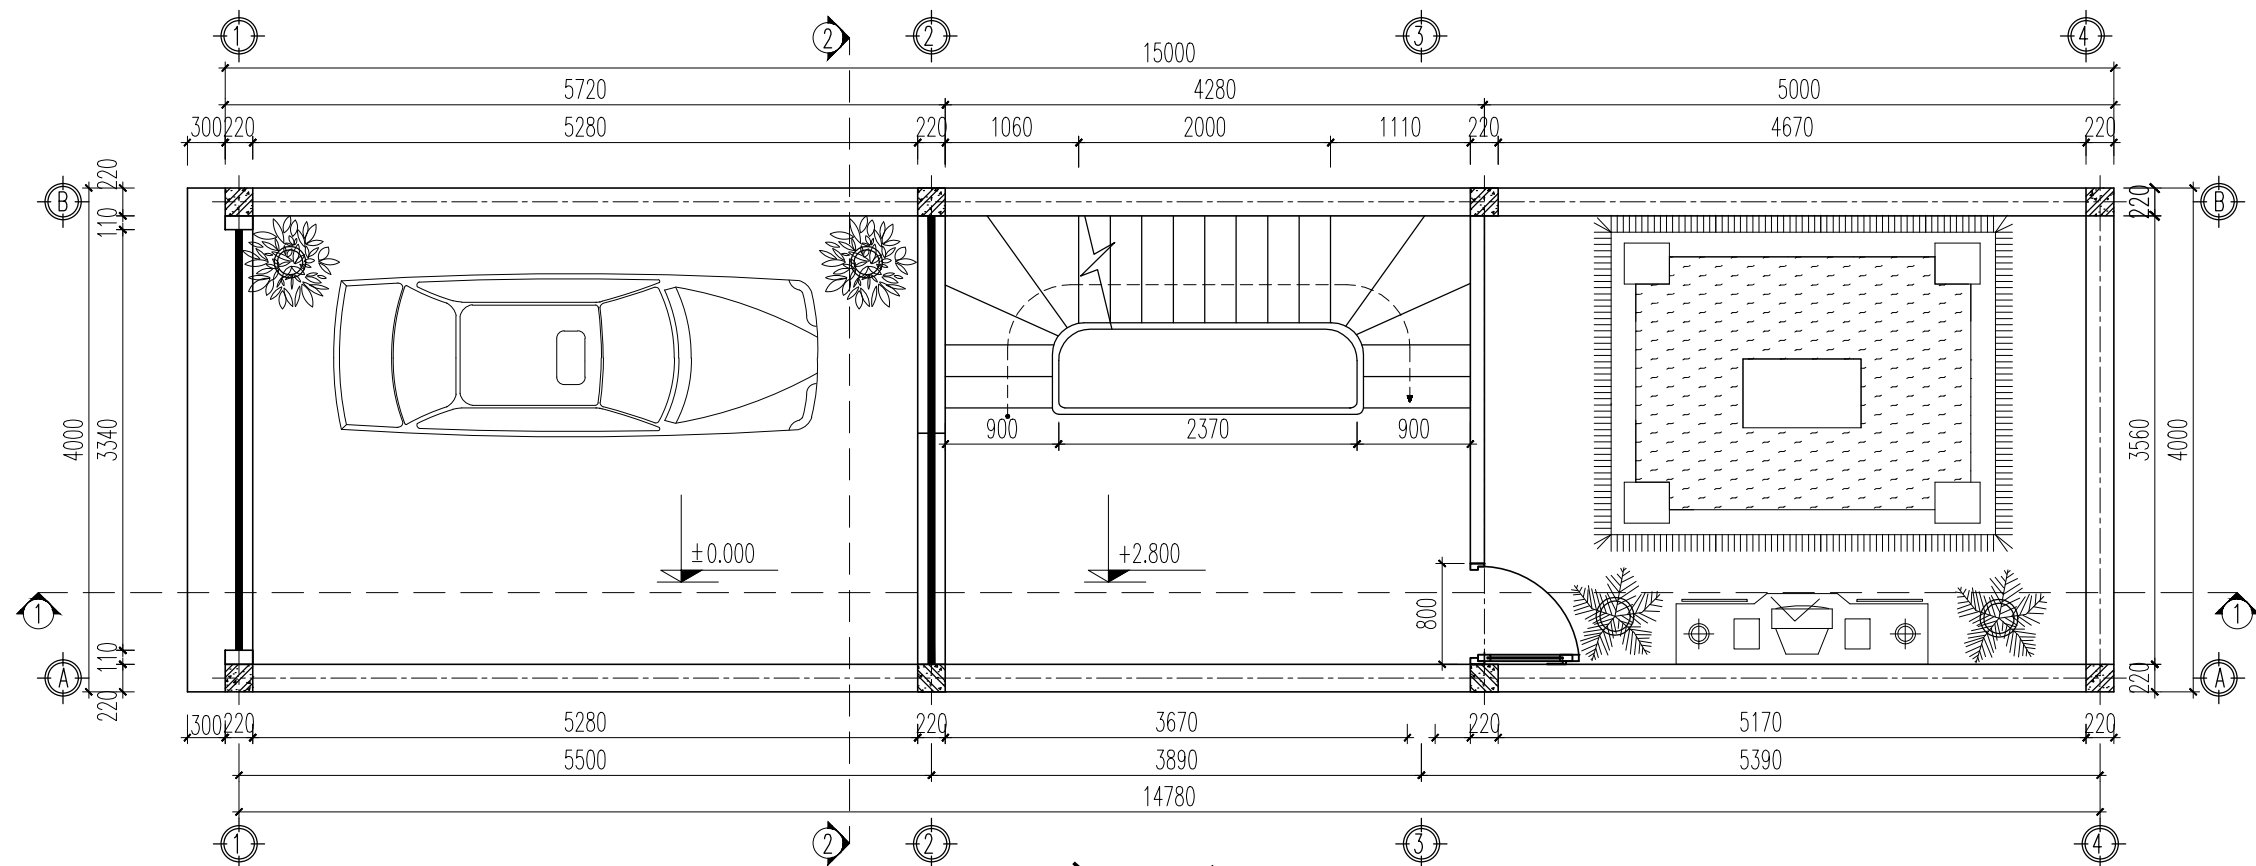

MẶT BẰNG TẦNG LỬNG

DỰ ÁN - PROJECT		
NHÀ Ở GIA ĐÌNH		
ĐỊA ĐIỂM XD - CONSTRUCTION SITE		
QUẢNG NINH		
CHỦ ĐẦU TƯ - CLIENT		
GIA ĐÌNH ÔNG :		
TƯ VẤN THIẾT KẾ - CONSULTANT		
SPAN CÔNG TY CP THIẾT KẾ VÀ PHÁT TRIỂN CÔNG NGHỆ XÂY DỰNG SPAN SPAN DESIGN.,JSC ĐỊA CHỈ: TÔ 9 - KHU 3A - TP HÀ LONG - T.QUẢNG NINH TEL: 0333640950 FAX: 0333640951 EMAIL: SPANUSC@GMAIL.COM		
GIÁM ĐỐC		
NGUYỄN TIẾN HIỆP		
CHỦ TRÌ		
NGUYỄN XUÂN THỦY		
THIẾT KẾ		
BUI THẾ GIANG		
KIỂM TRA		
NGUYỄN XUÂN THỦY		
QUẢN LÝ KỸ THUẬT		
NGUYỄN TIẾN HIỆP		
HẠNG MỤC		
NHÀ Ở		
BẢN VẼ		
MẶT BẰNG TẦNG TRỆT, LỬNG		
ĐIỀU CHỈNH HỒ SƠ		
LẦN	NGÀY	NỘI DUNG ĐIỀU CHỈNH
01		
02		
03		
SINH ĐOÀN THIẾT KẾ		
THIẾT KẾ KỸ THUẬT THI CÔNG		
TÝ LỆ BẢN VẼ	KT 01	
HOÀN THÀNH		