



MẶT BẰNG TẦNG 1

MẶT BẰNG TẦNG 2

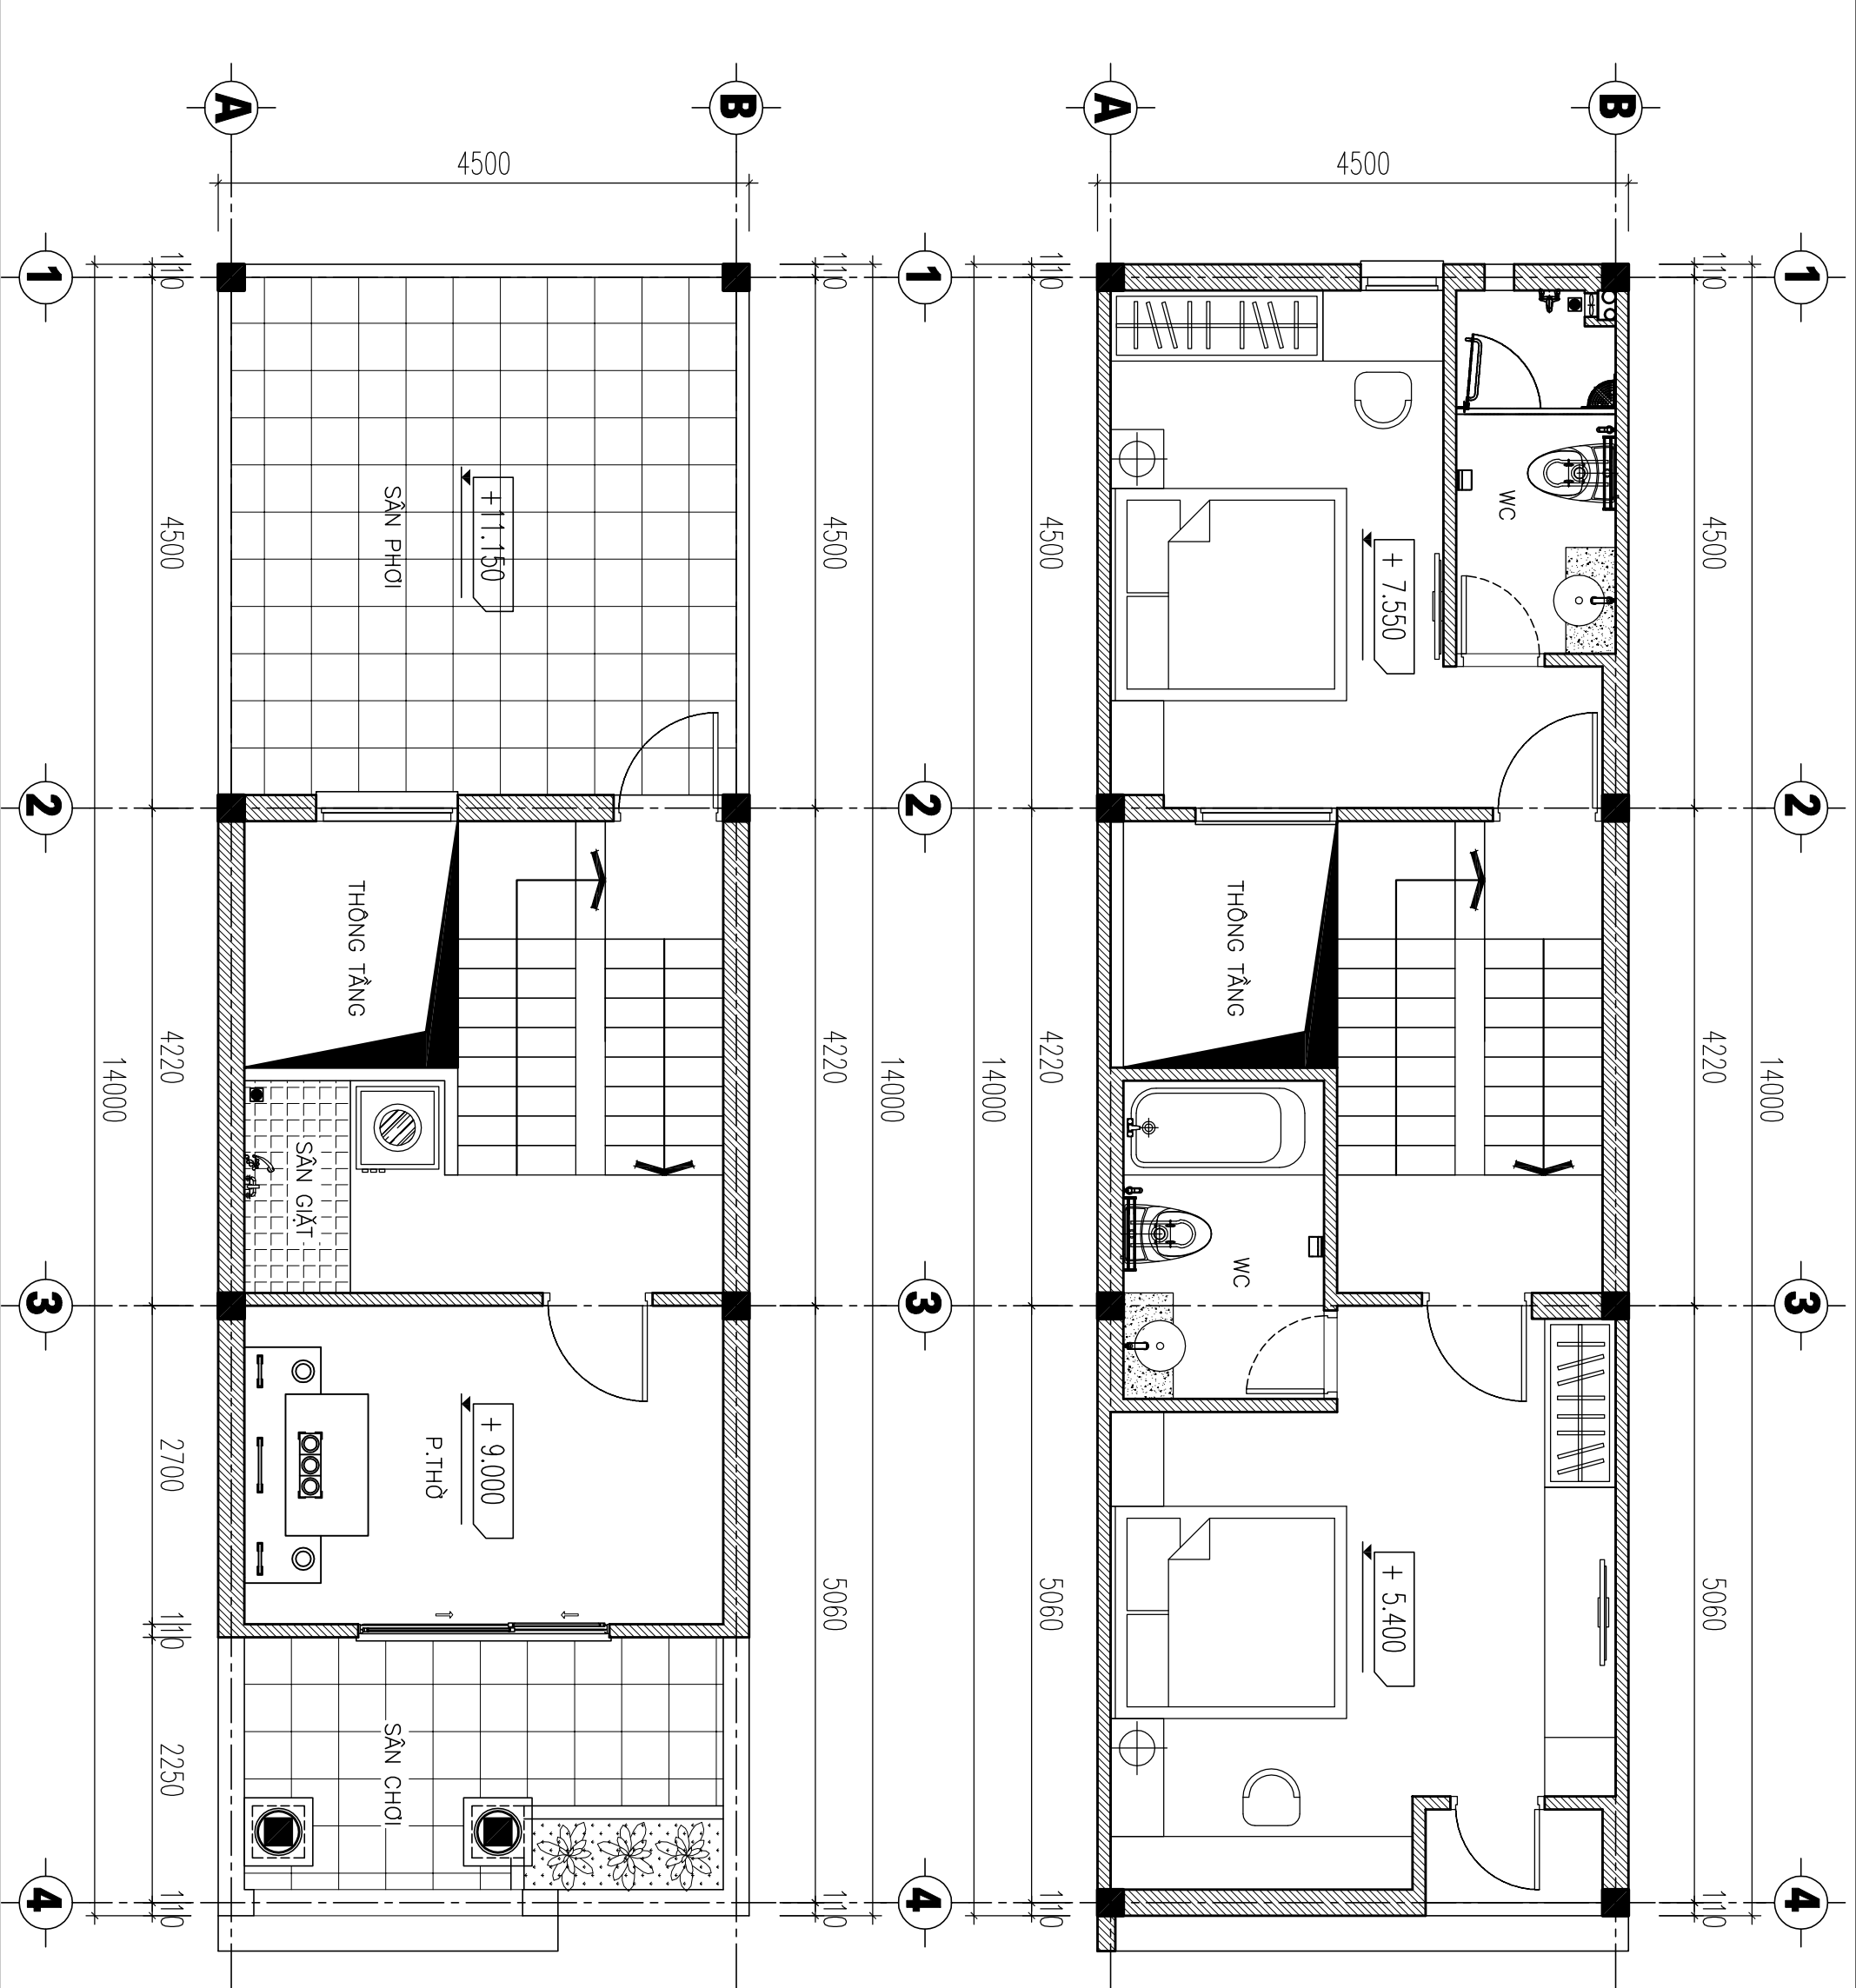

MẶT BẰNG TẦNG 3

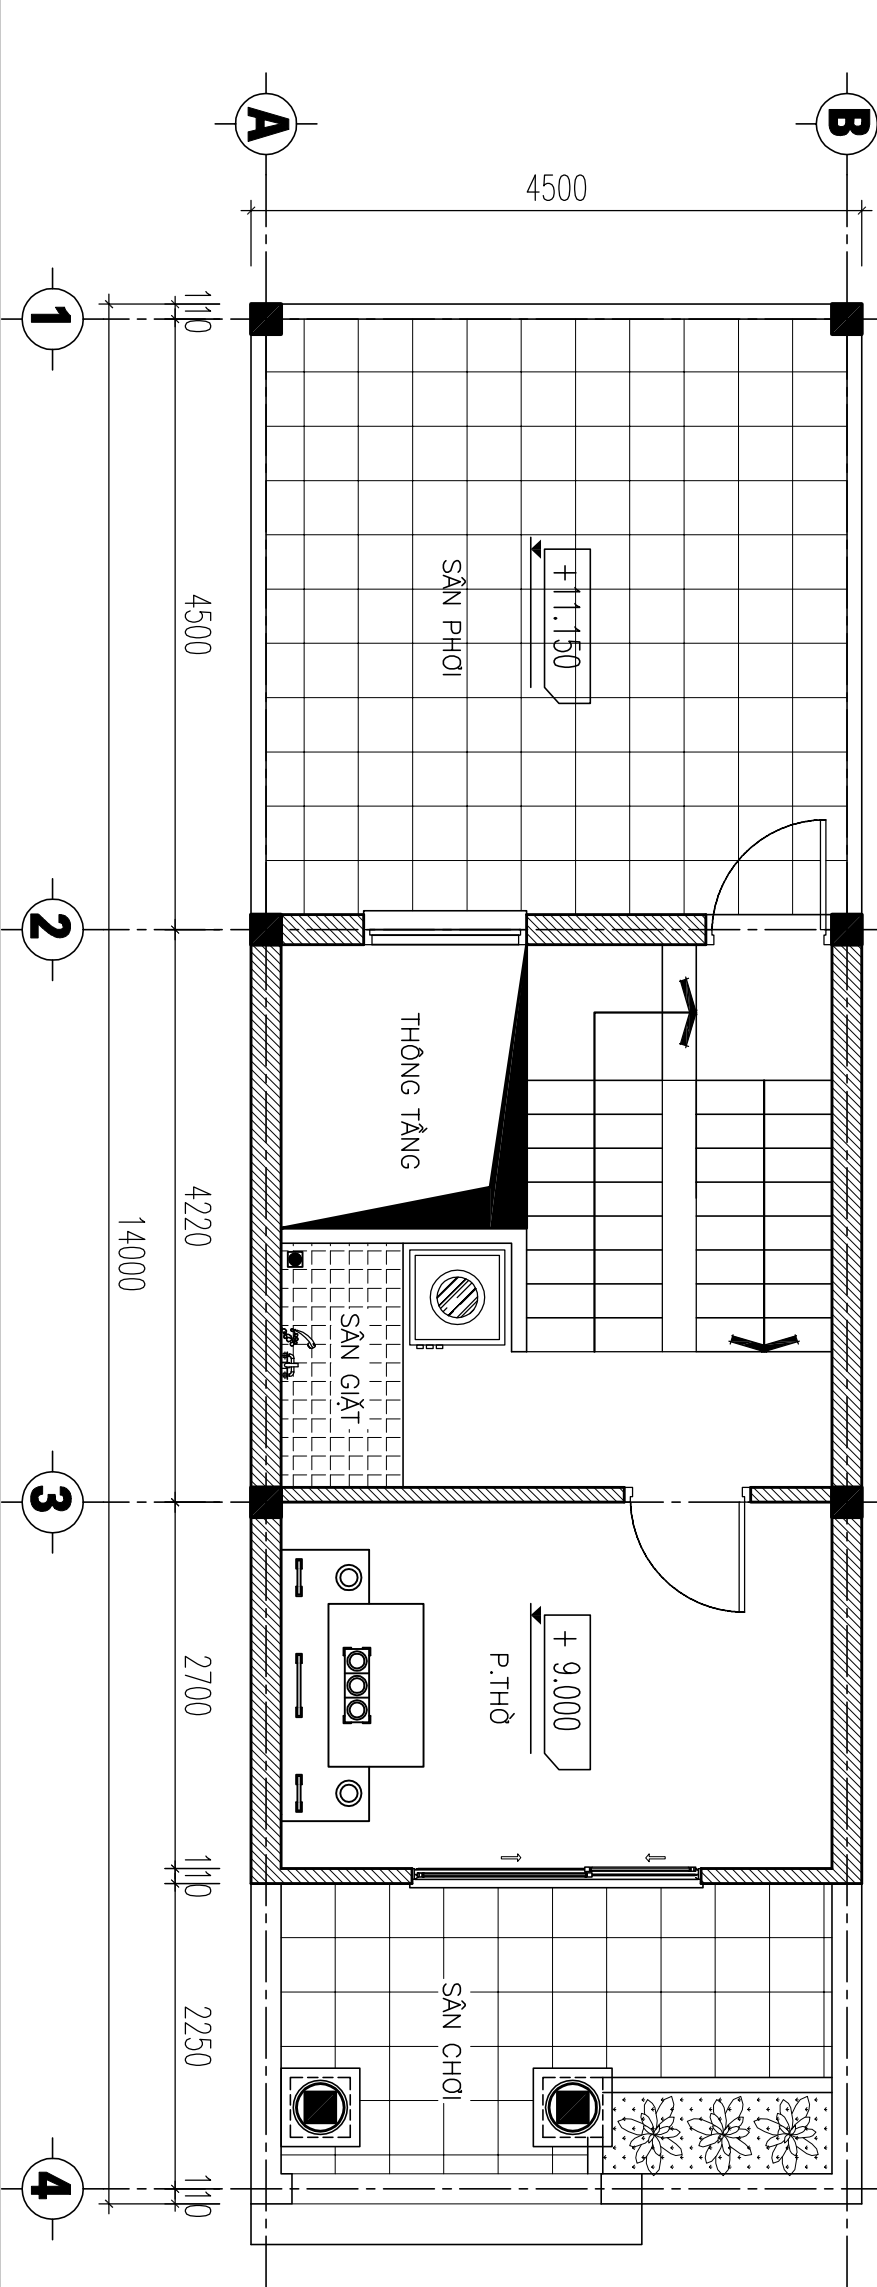

MẶT BẰNG TẦNG 4