



MẶT BẰNG TẦNG 1

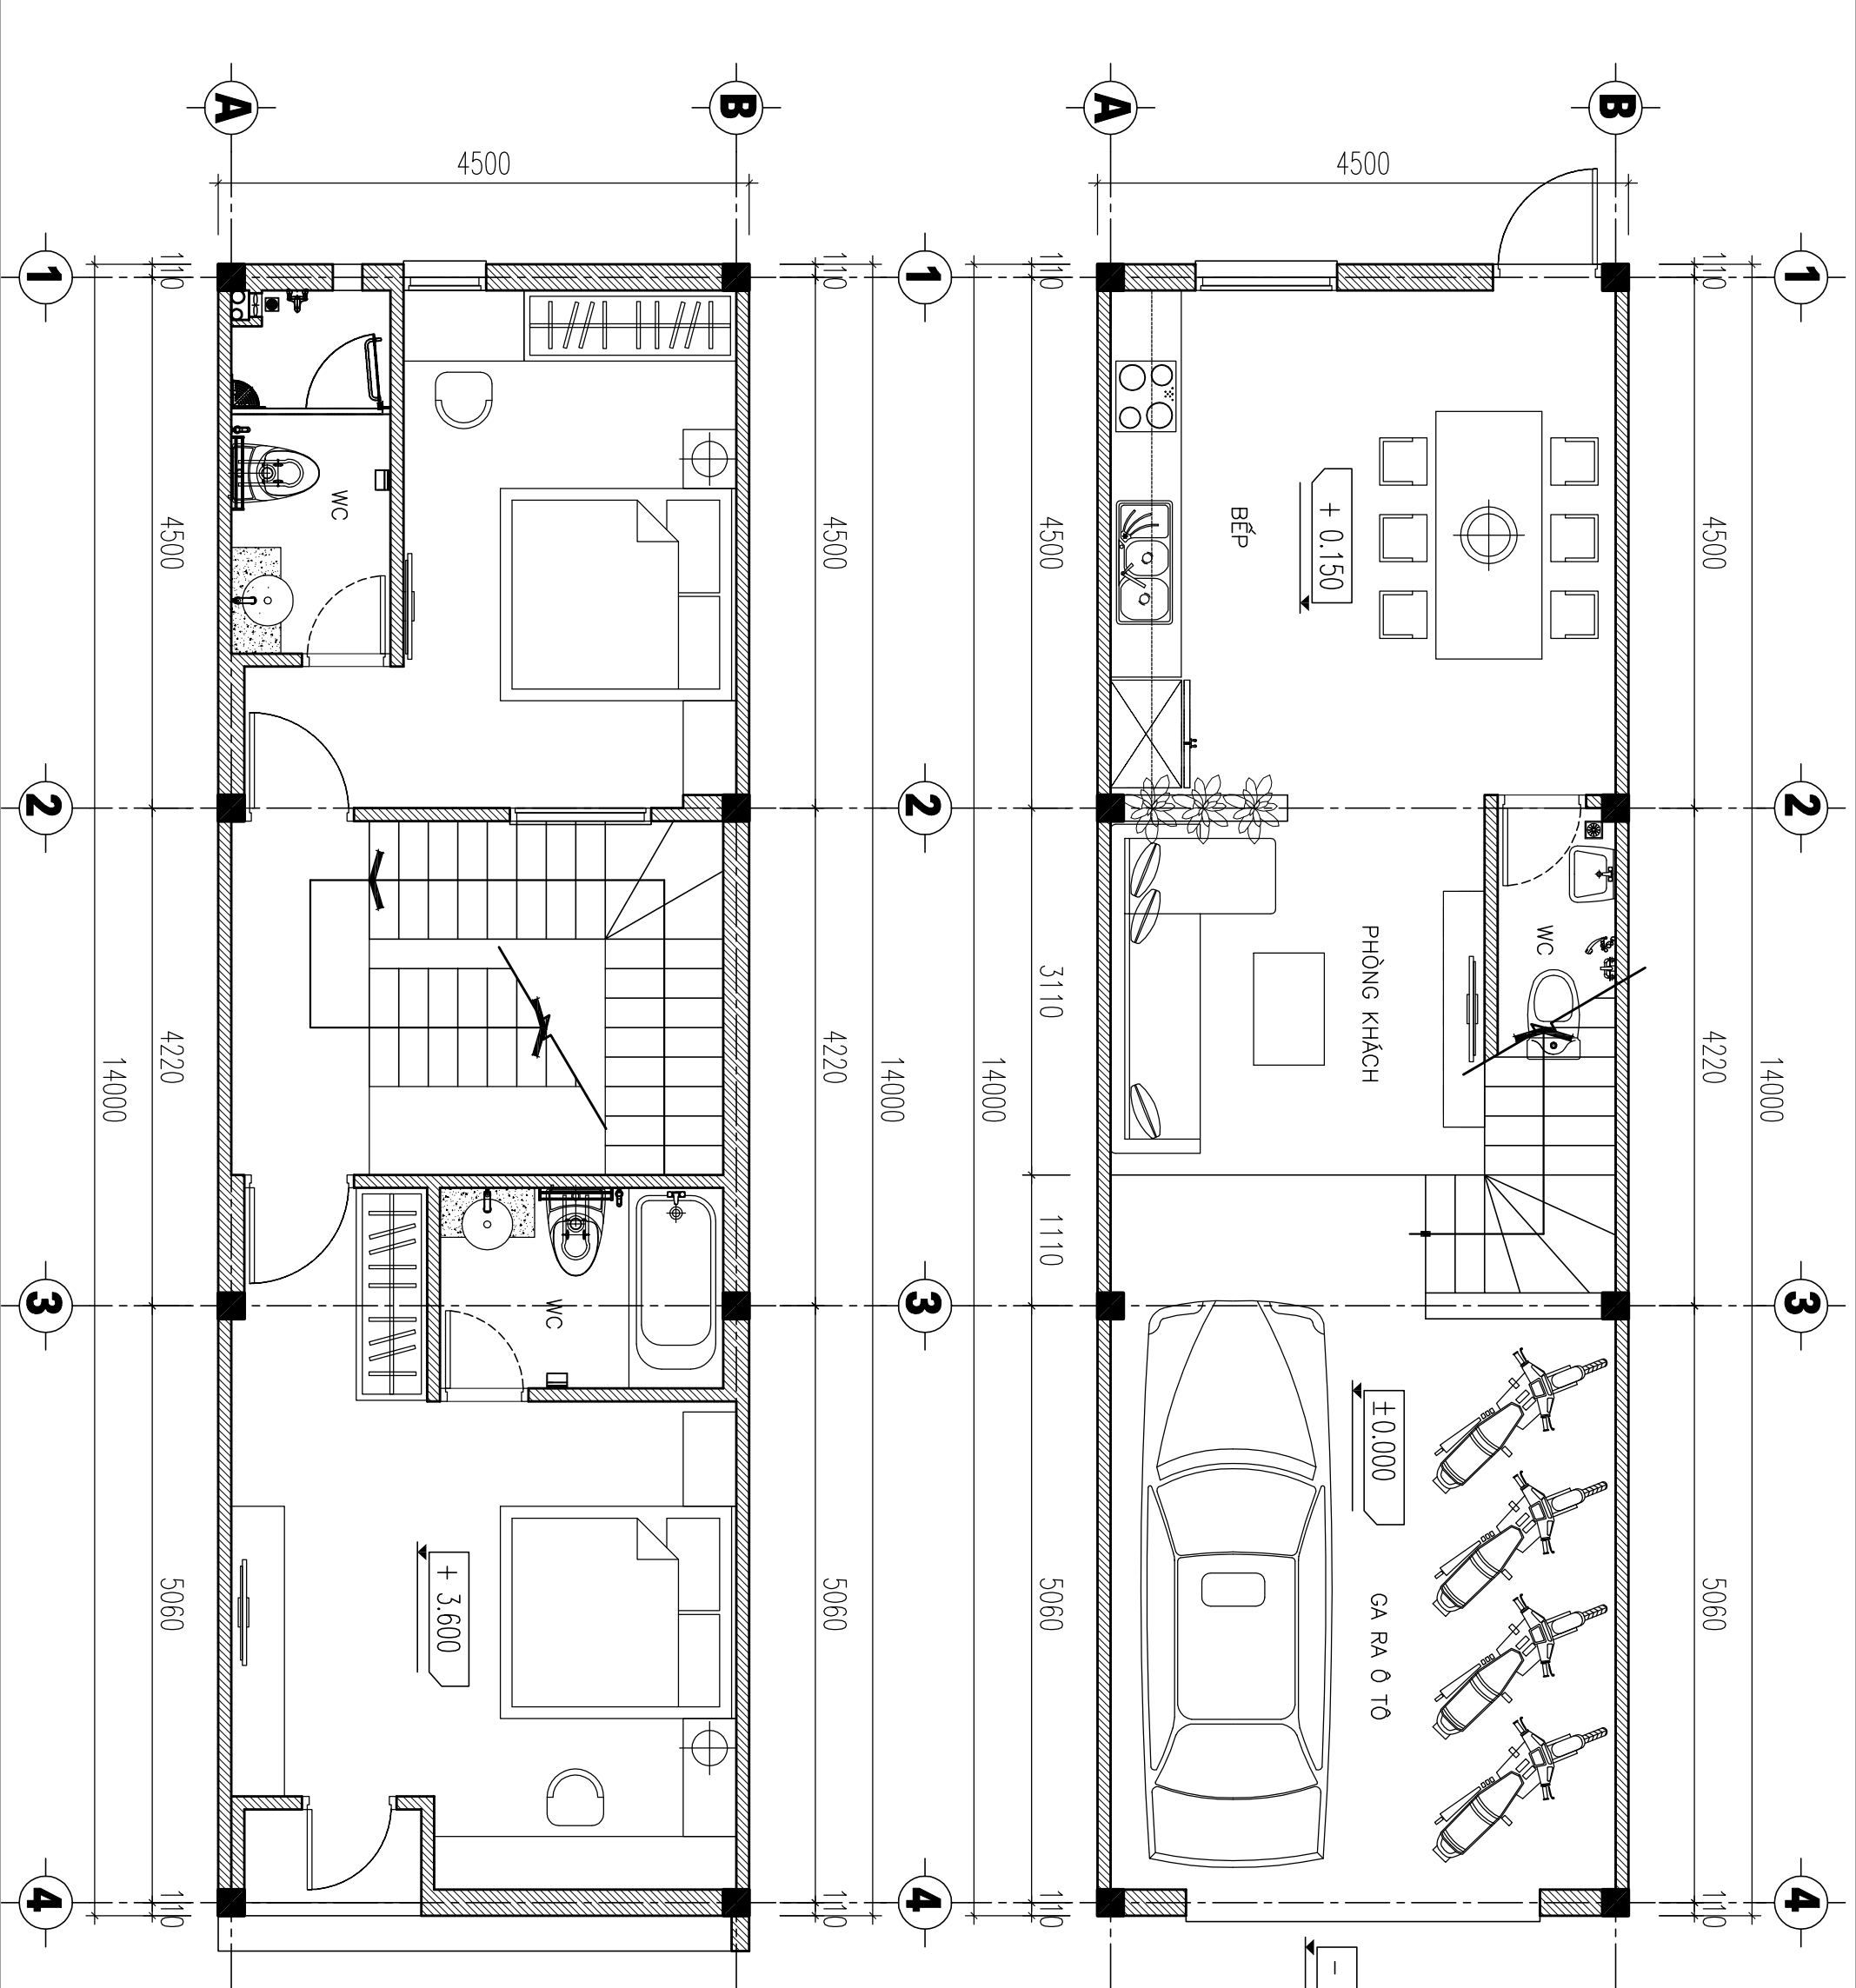

MẶT BẰNG TẦNG 2

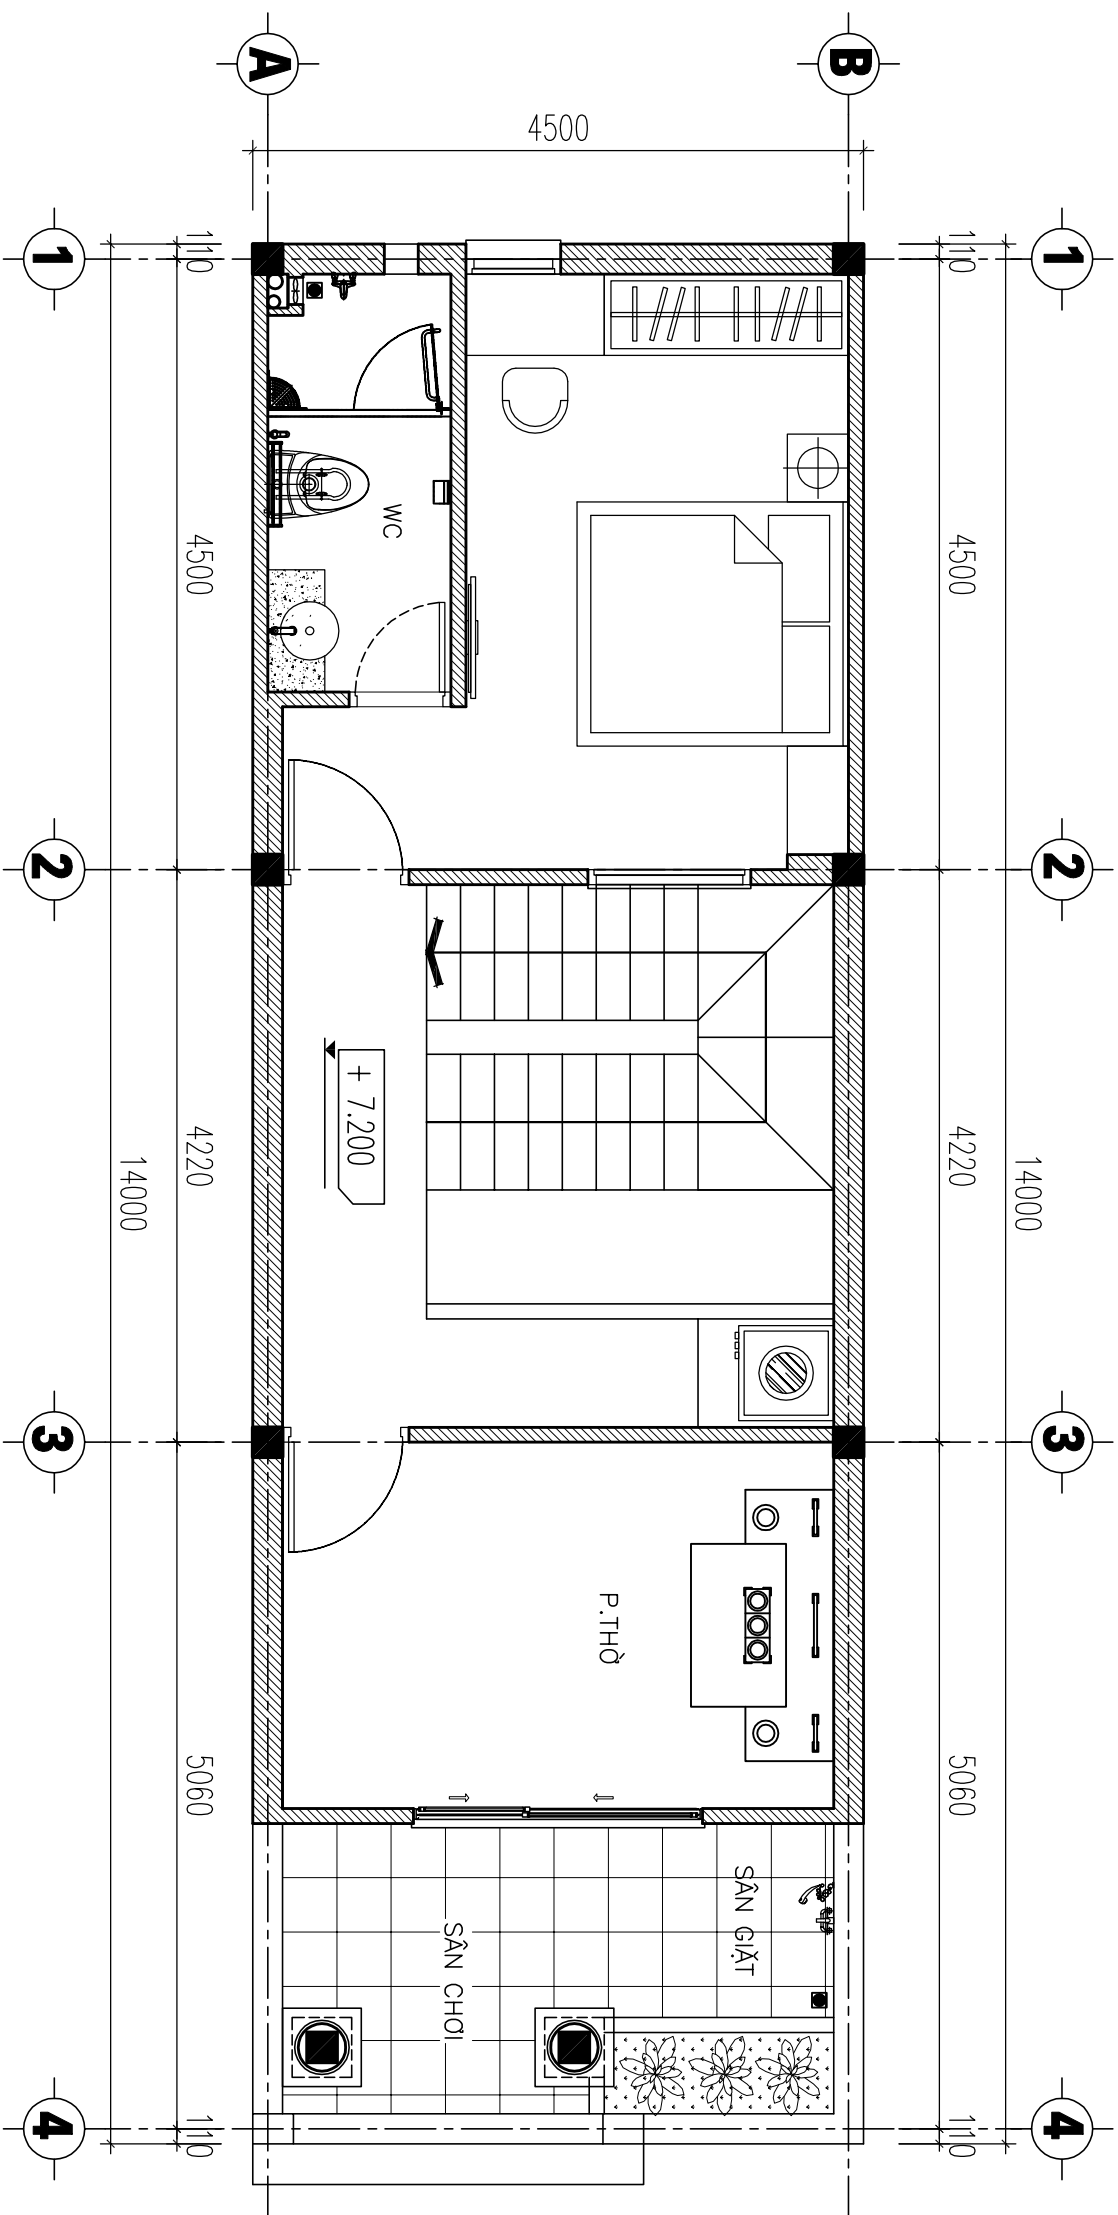

MẶT BẰNG TẦNG 3